


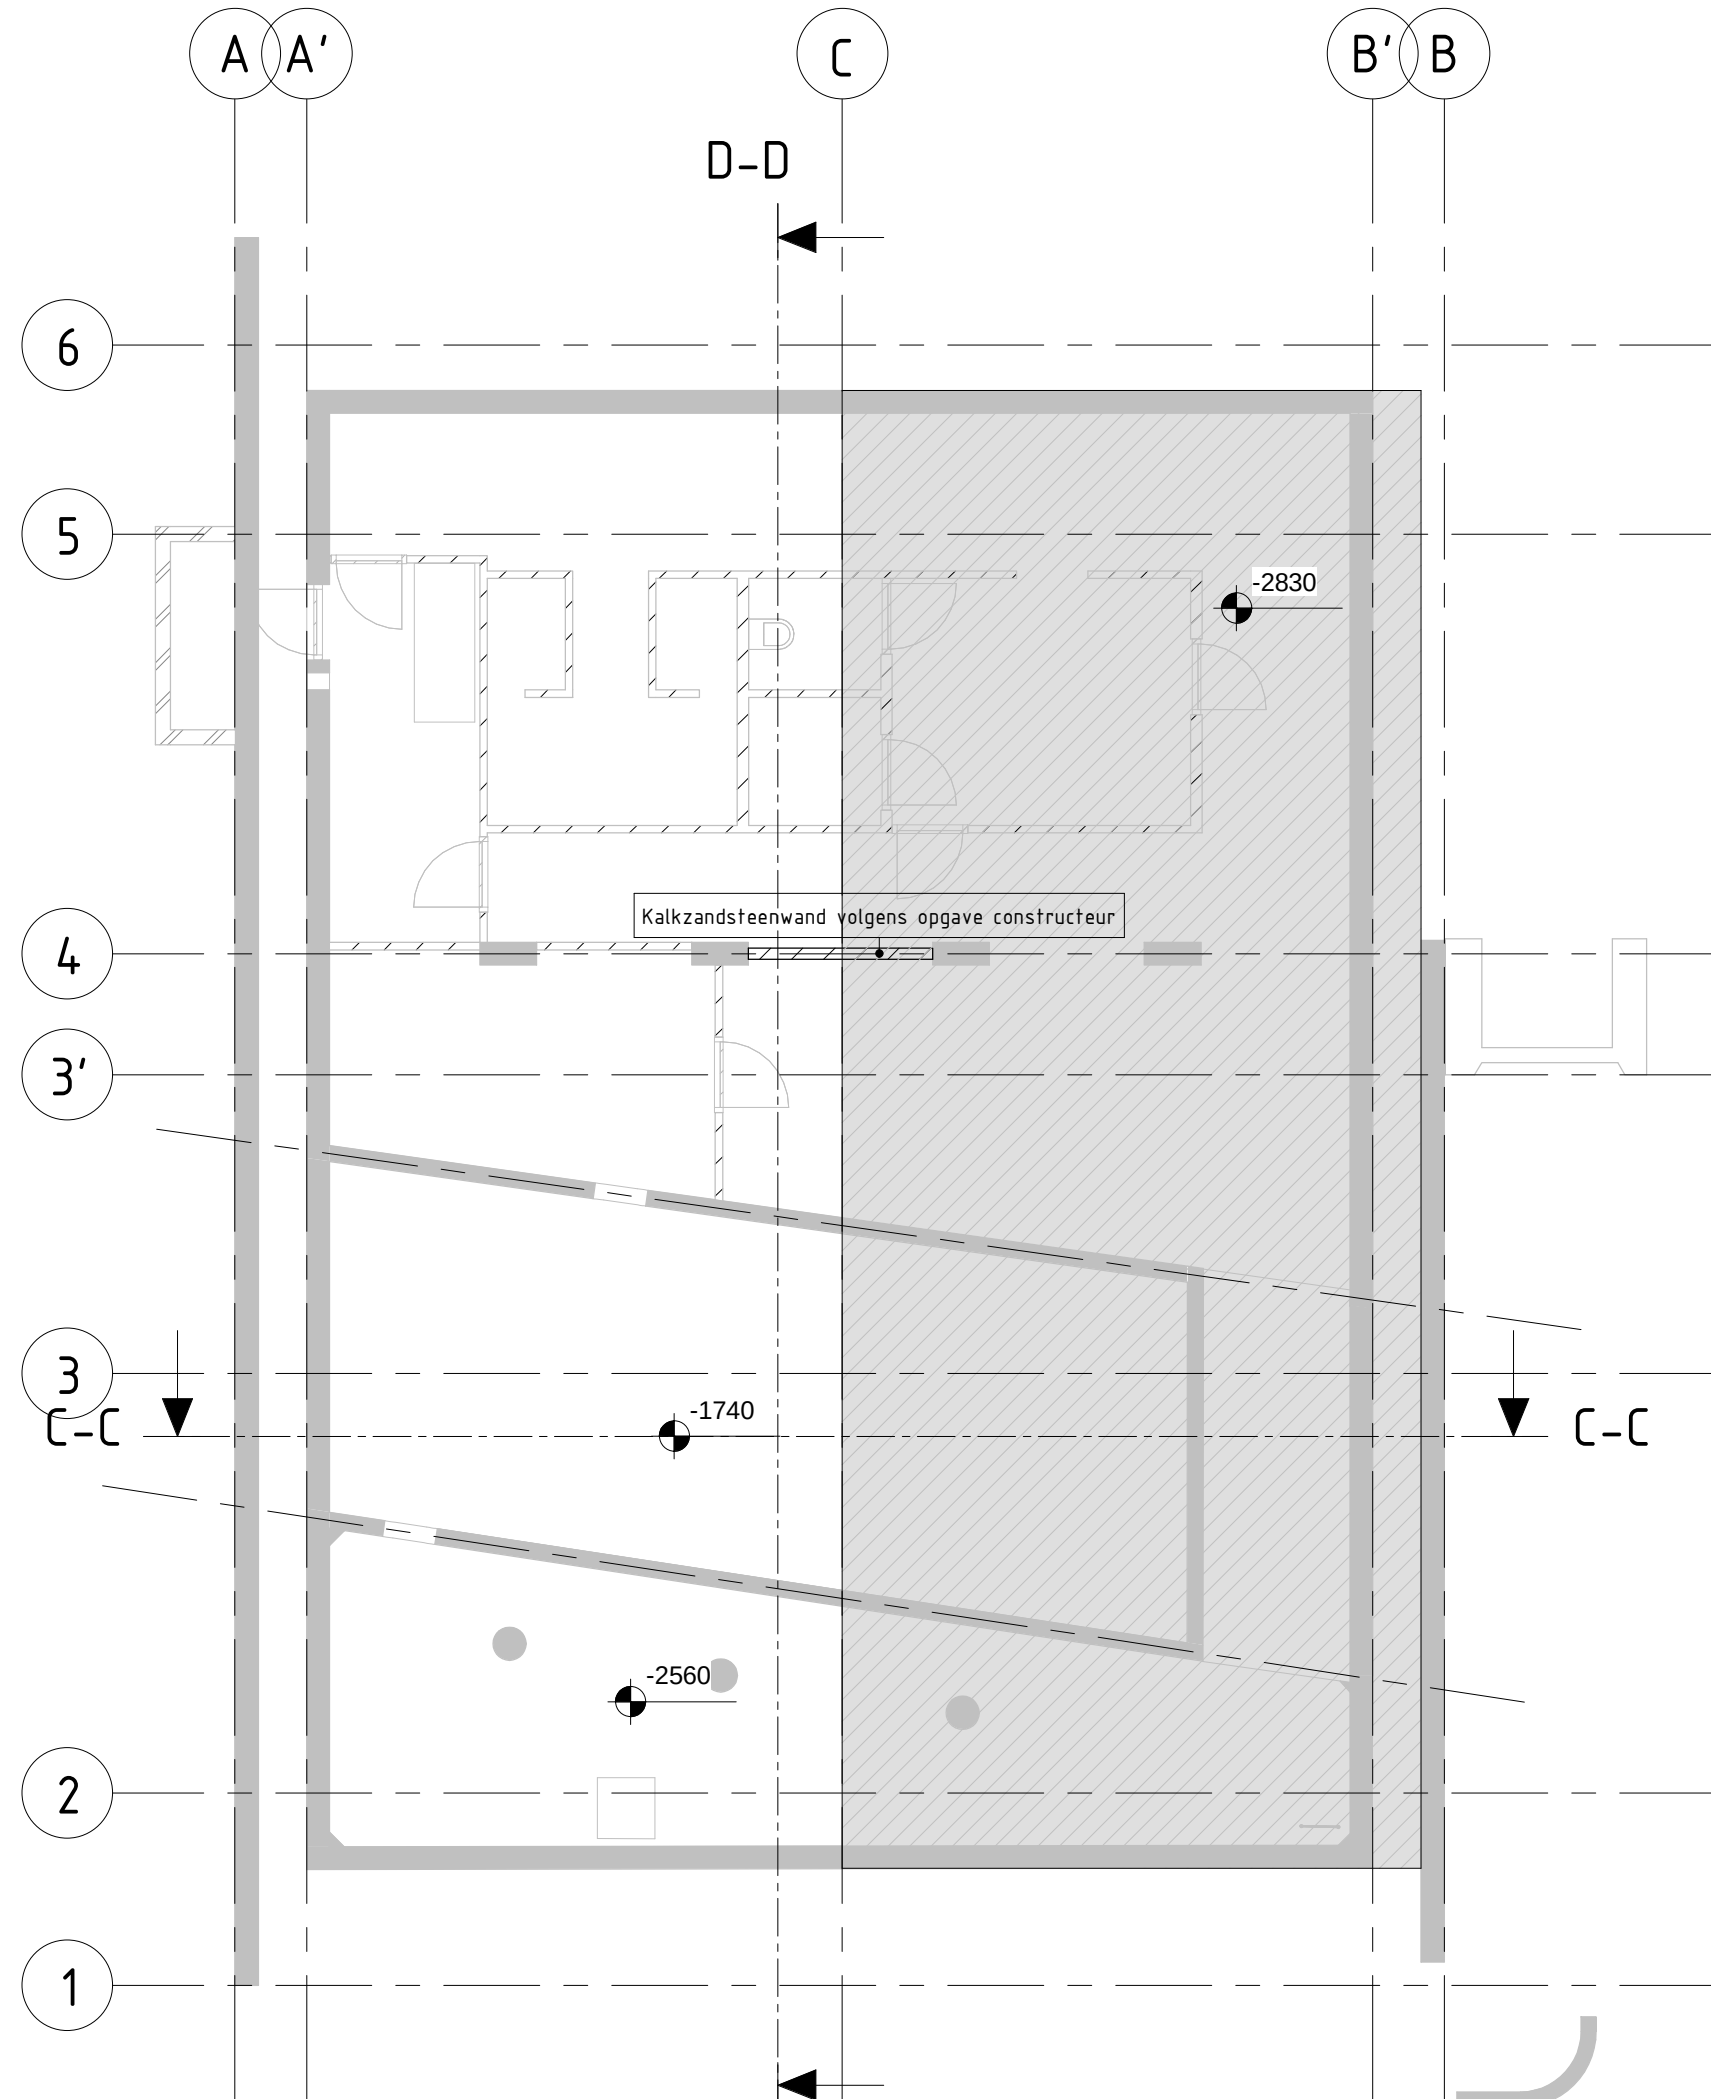


Kelder

Schaal: 1 : 100

Beganegrond

Schaal: 1 : 100

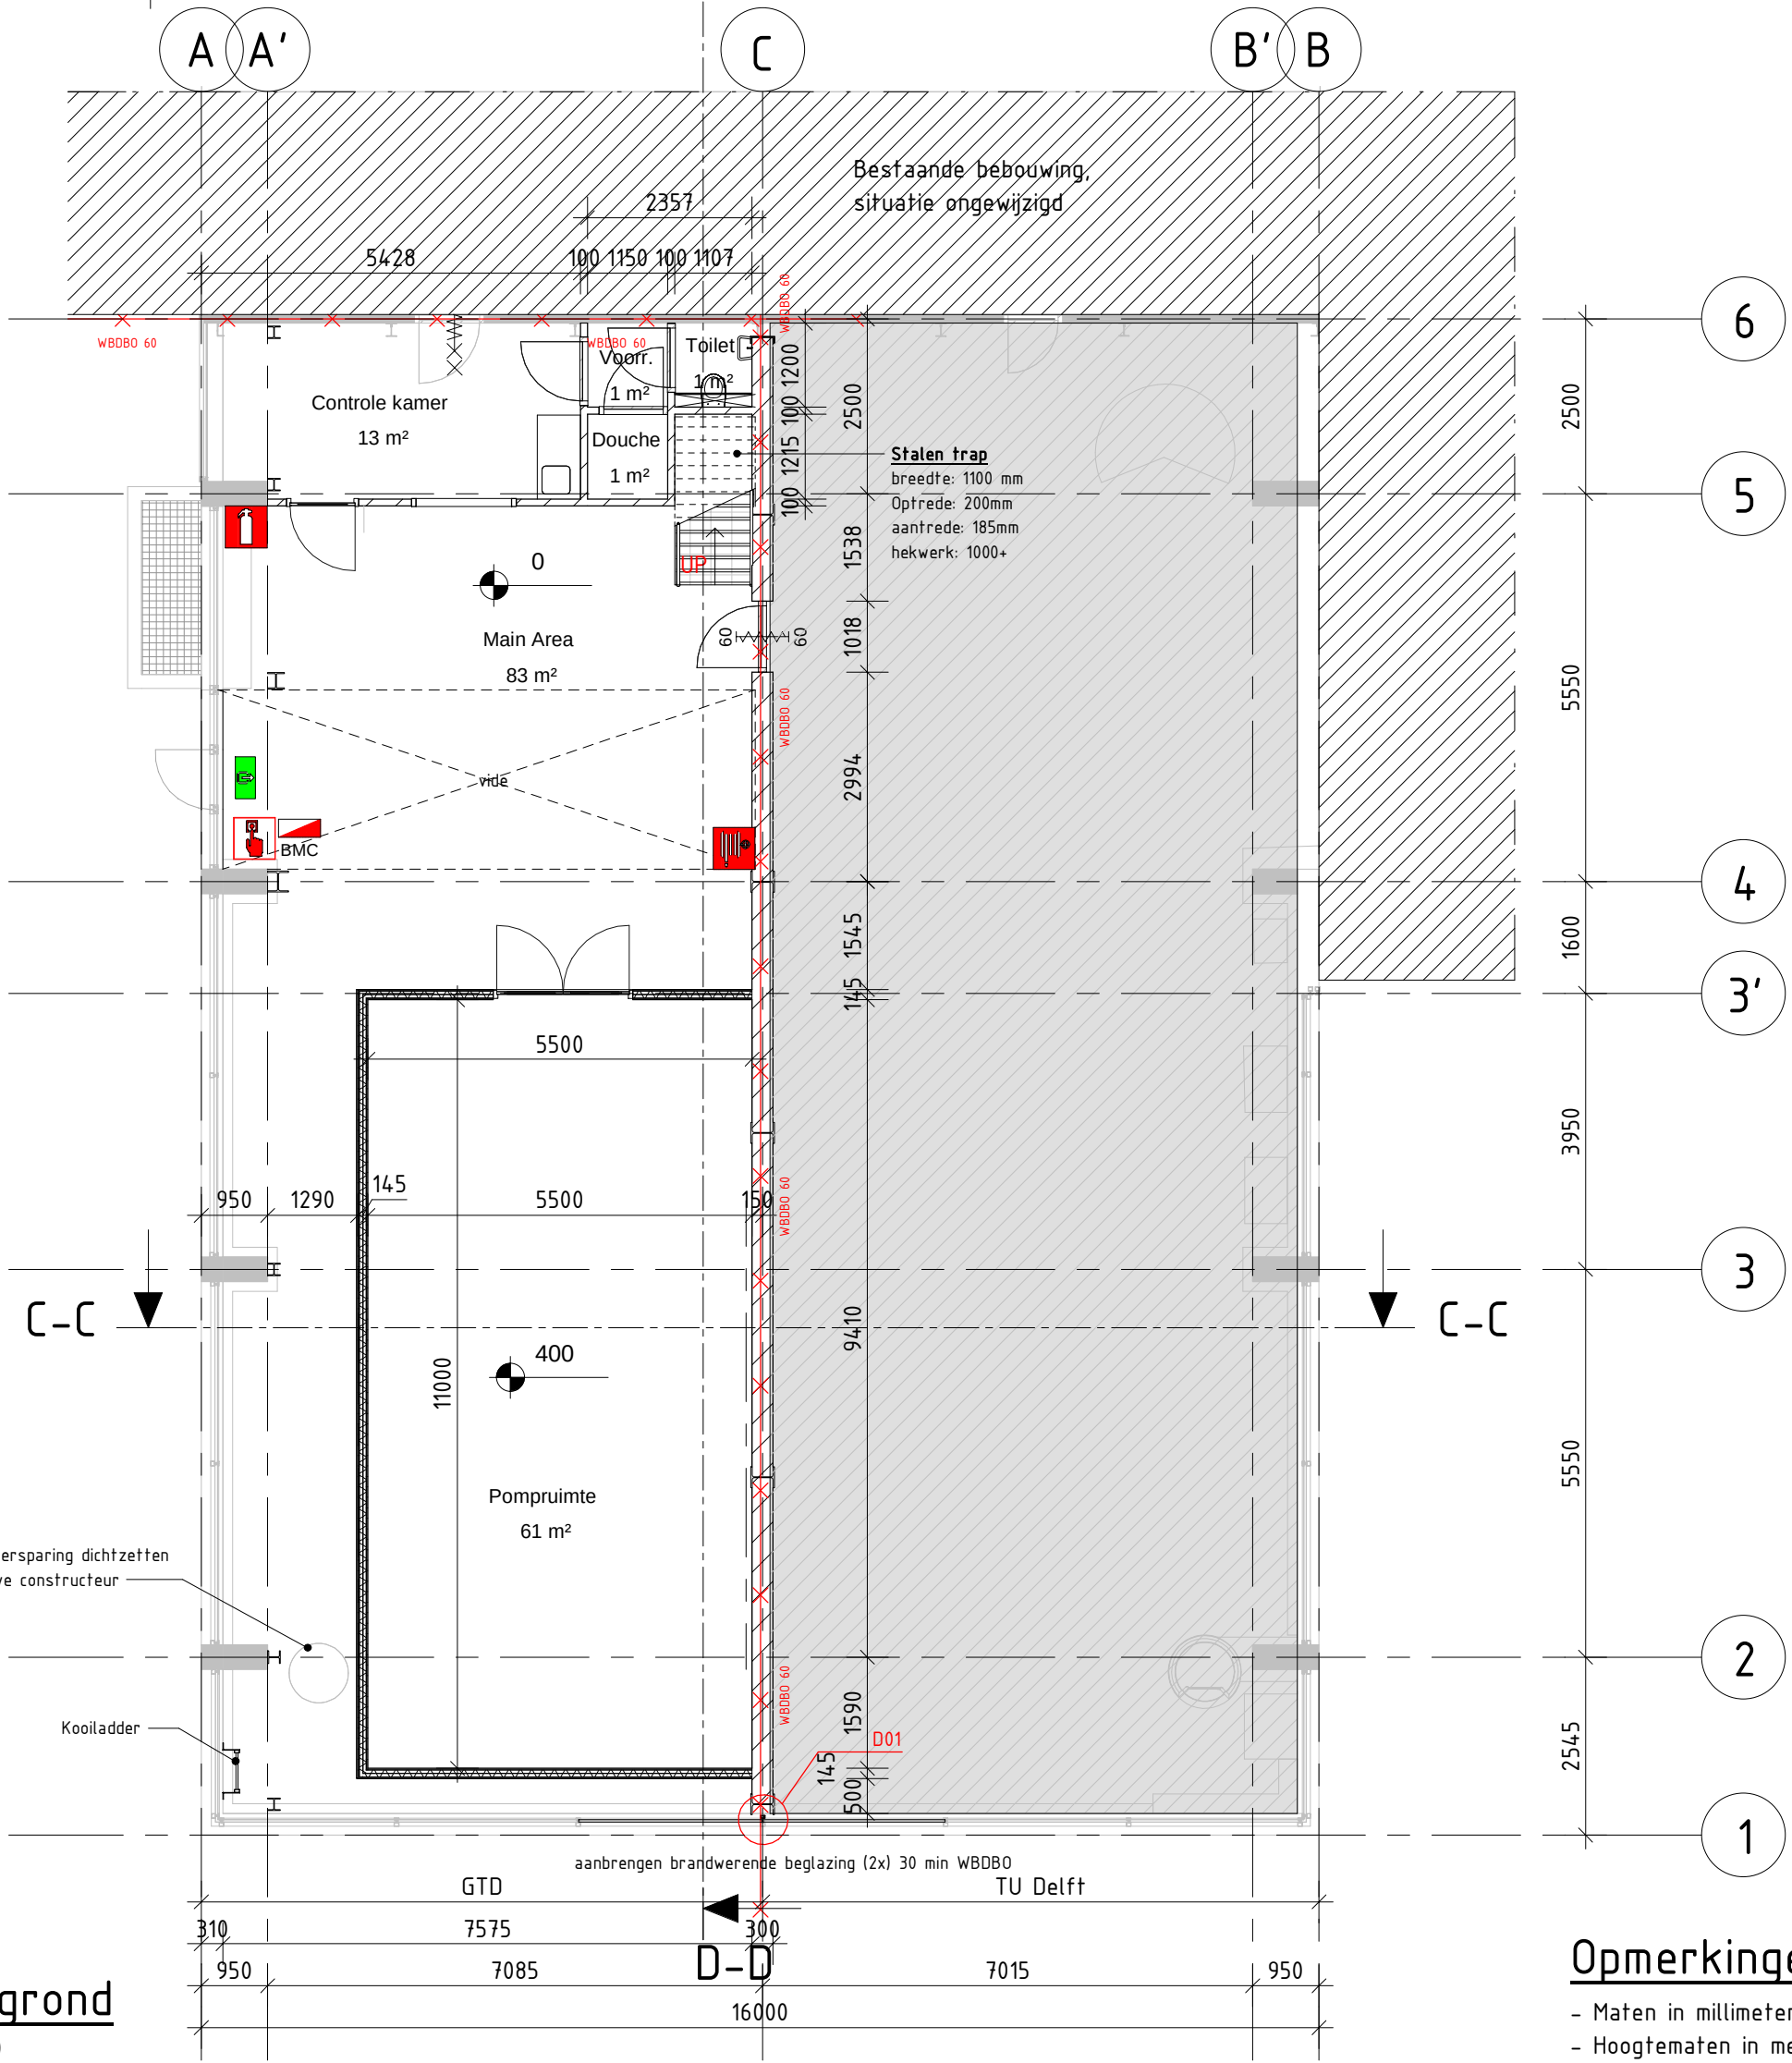

Opmerkingen:

- Maten in millimeters tenzij anders aangegeven
- Hoogtematen in meters t.o.v. PEIL
- Maatvoering hoeken in 360 gradenstelsel

Renvooi

- | | | | |
|--|--|--|-------------------|
| | 60 minuten brandwerende zelfsluitende deur | | Handmelder |
| | Kalkzandsteenwand | | Brandblusser |
| | Metalstudwand | | Brandhaspel |
| | Vluchtweg noodverlichting | | Brandmeldcentrale |
| | Uitgang noodverlichting | | 60 min WBDBO |

Documentenlijst

Bladnr.	Naam
B-2-0001	Kelder & begane grond bestaande situatie
B-2-0002	1e verdieping & dakaanzicht bestaande situatie
B-2-0003	Aanzichten bestaande situatie
B-2-0004	Doorsnedes bestaande situatie
B-2-0005	Kelder & begane grond nieuwe situatie
B-2-0006	1e verdieping & dakaanzicht nieuwe situatie
B-2-0007	Plattegronden Bouwbesluit
B-2-0008	Aanzichten nieuwe situatie
B-2-0009	Doorsnedes nieuwe situatie
B-2-0010	Detail D01

DIT PROJECT IS UITGEWERKT M.B.V. EEN 3D-MODEL

D1	24-11-2021	DEFINITIEF	5.
Nr.	Datum	Wijziging	Tek.

Opdrachtgever
Hydreco GeoMEC B.V.

Projectomschrijving
Geothermie locatie TU Delft

Tekeningomschrijving
Vergunningsgereed
Kelder & begane grond nieuwe situatie

Tekeningnummer
457343-B-2-0005

Tekenaar
5.1.2.e
Schaal
1:100
Projectleider
5.1.2.e
Formaat
A2
Blad in bladen

Status
DEFINITIEF
Wijz. nr.
D1
www.anteagroup.nl

