


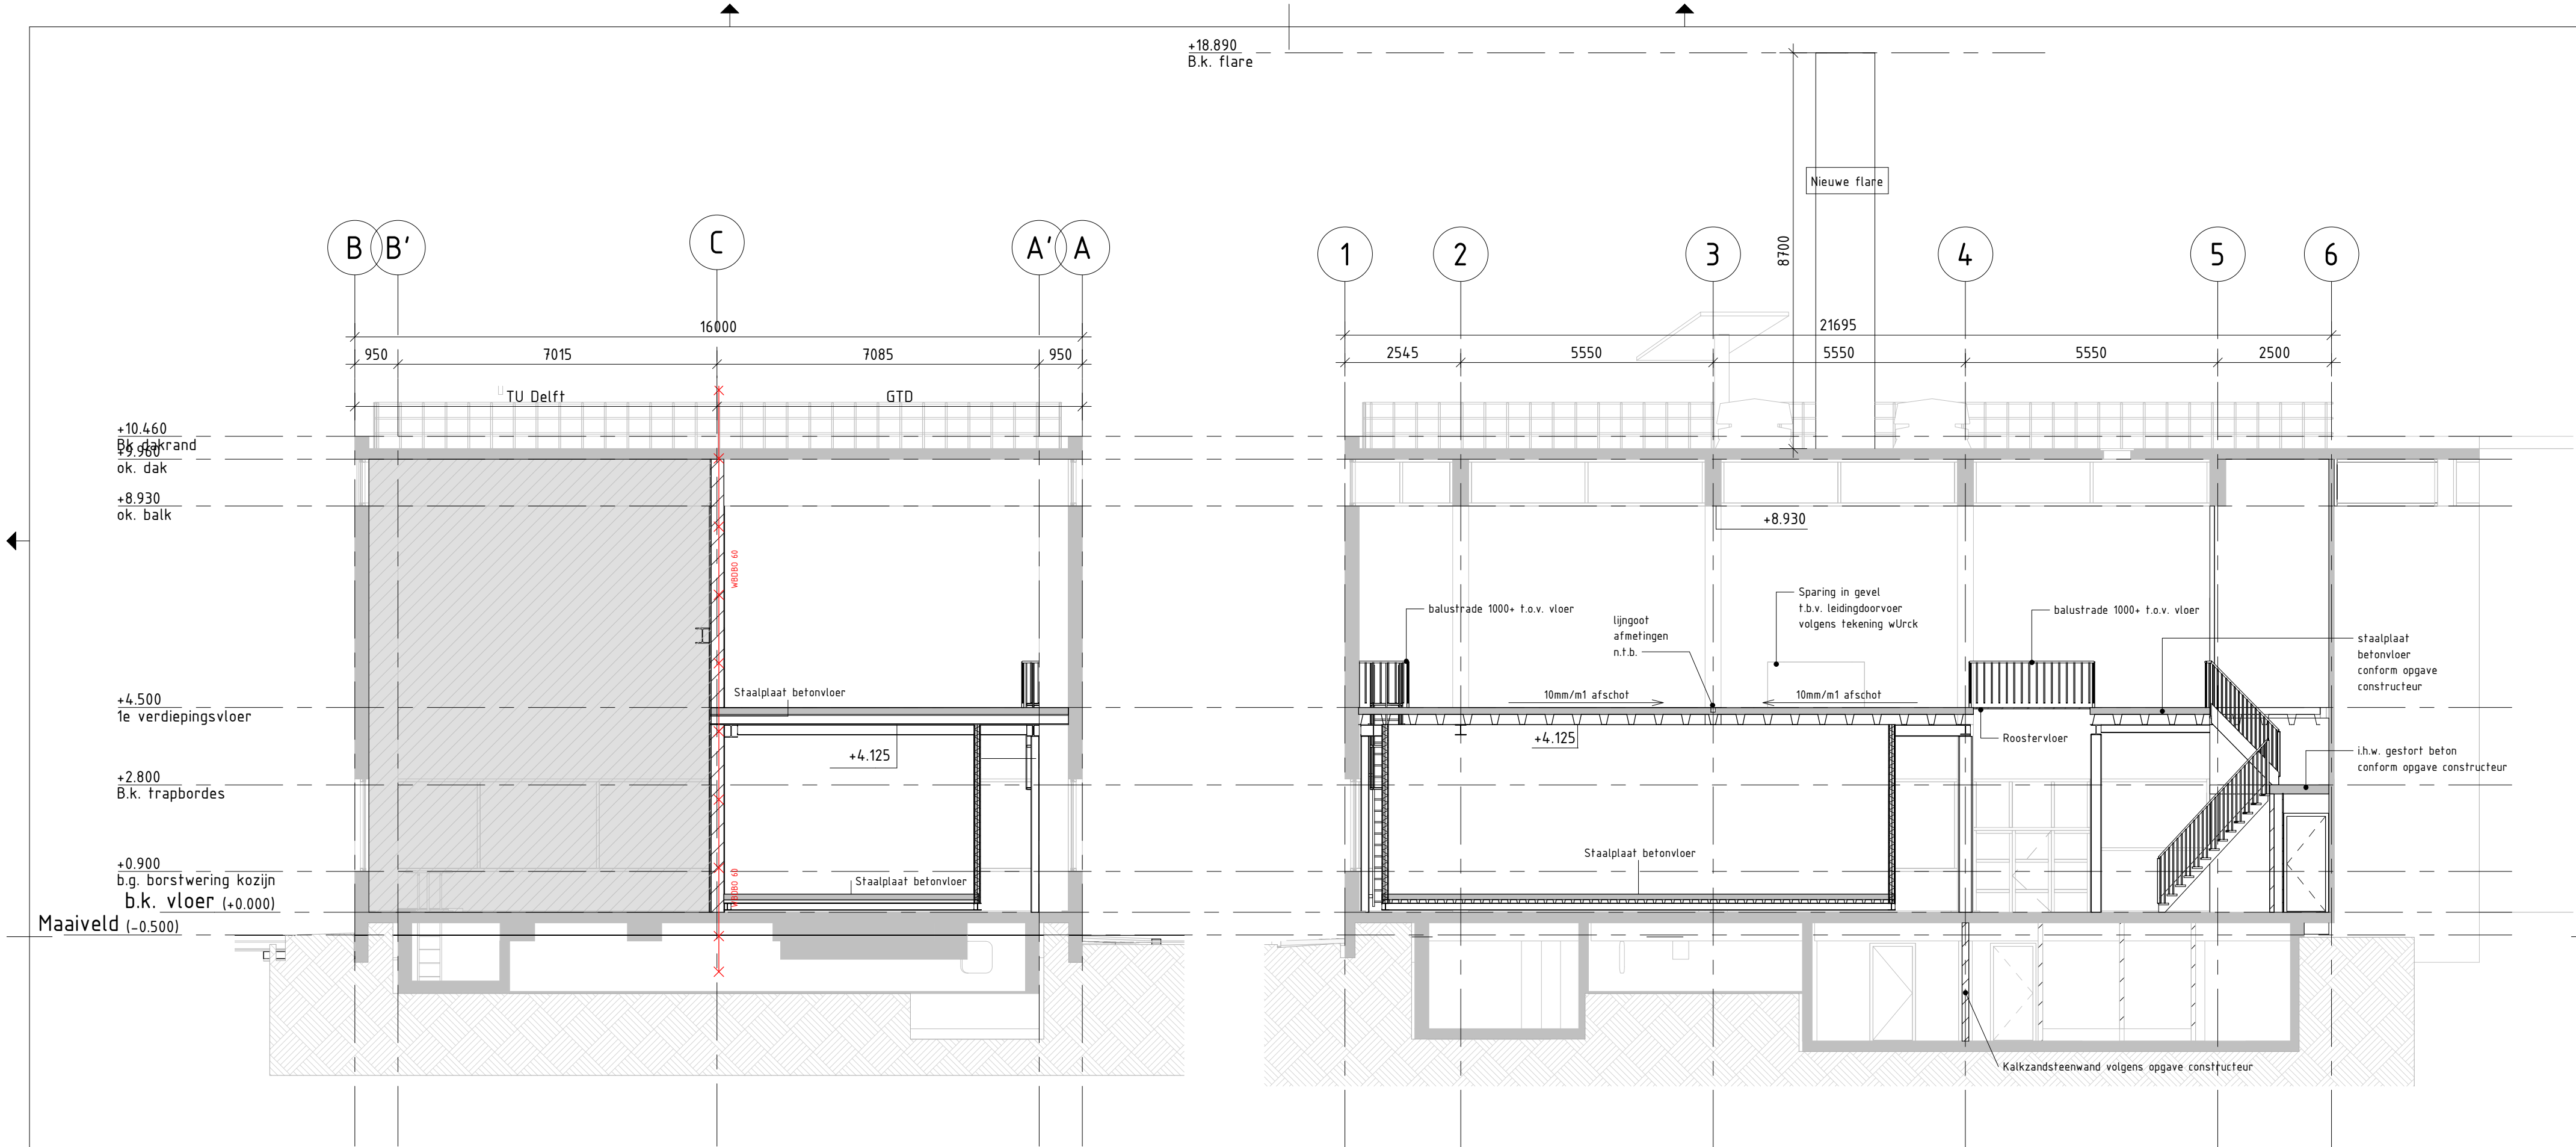

Doorsnede C-C
Schaal: 1 : 100

Doorsnede D-D
Schaal: 1 : 100

Renvooi doorsnede

-  Staalplaat betonvloer conform opgave constructeur
-  Kalkzandsteenwand
-  Metalstudwand
-  60 min WBD80

Opmerkingen:

- Maten in millimeters tenzij anders aangegeven
- Hoogtematen in meters t.o.v. PEIL
- Maatvoering hoeken in 360 gradenstelsel

Documentenlijst

Bladnr.	Naam
B-2-0001	Kelder & begane grond bestaande situatie
B-2-0002	1e verdieping & dakaanzicht bestaande situatie
B-2-0003	Aanzichten bestaande situatie
B-2-0004	Doorsnedes bestaande situatie
B-2-0005	Kelder & begane grond nieuwe situatie
B-2-0006	1e verdieping & dakaanzicht nieuwe situatie
B-2-0007	Plattegronden Bouwbesluit
B-2-0008	Aanzichten nieuwe situatie
B-2-0009	Doorsnedes nieuwe situatie
B-2-0010	Detail D01

DIT PROJECT IS UITGEWERKT M.B.V. EEN 3D-MODEL

D1	24-11-2021	DEFINITIEF	Wijziging	5
Nr.	Datum			Tek.
Opdrachtgever				
Hydreco GeoMEC B.V.				
Projectomschrijving				
Geothermie locatie TU Delft				
Tekeningomschrijving				
Vergunningsgereed				
Doorsnedes nieuwe situatie				
Tekeningnummer				
457343-B-2-0009				
Tekenaar				Schaal
5.1.2.e				1:100
Projectleider				Formaat
5.1.2.e				A2
				Blad in bladen
Status				Wijz. nr.
DEFINITIEF				D1
www.anteagroup.nl				
				