



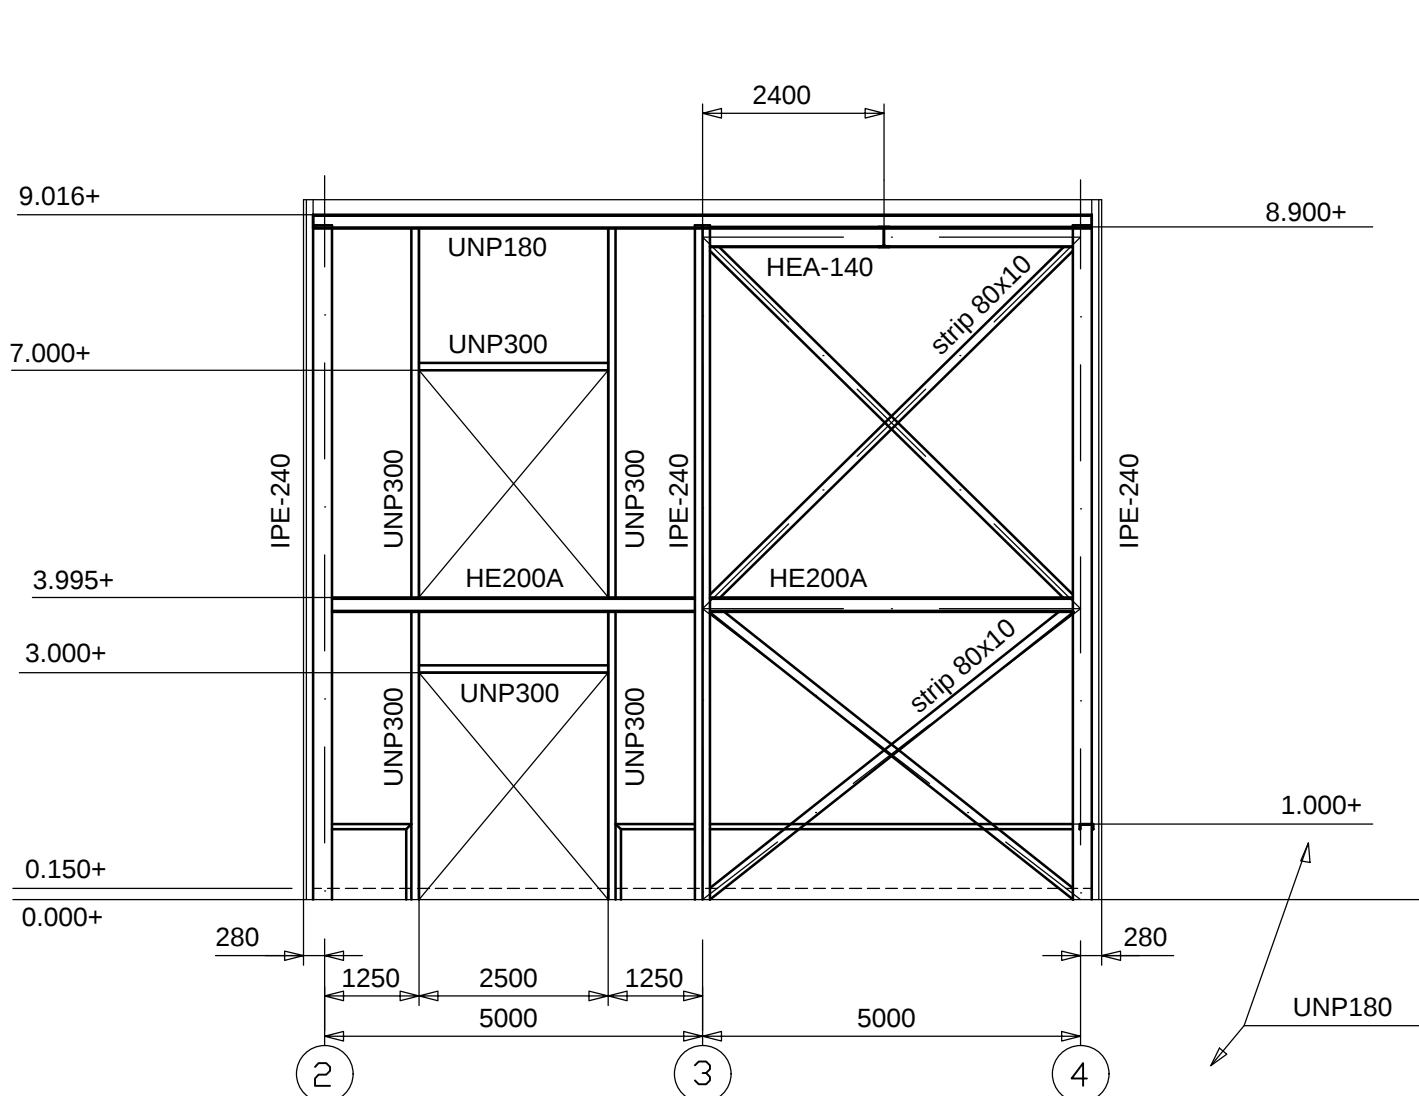


GEVEL OP AS D (WESTGEVEL) NIEUW

SCHAAL 1:100

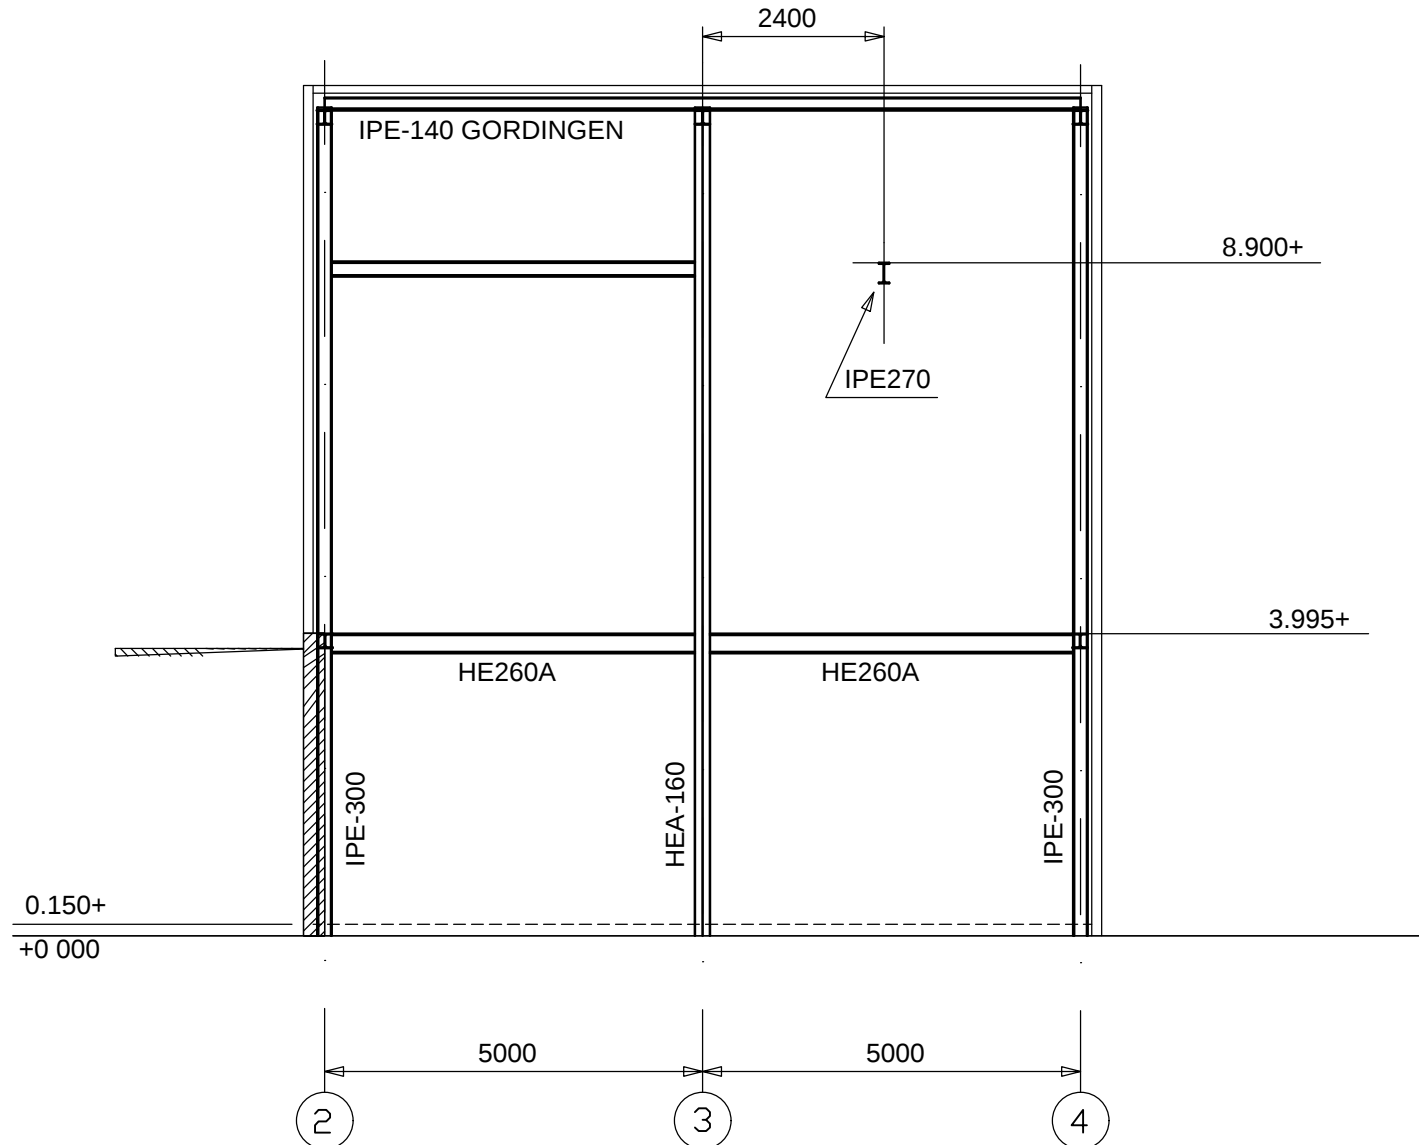


DOORSNEDE AS C NIEUW

SCHAAL 1:100

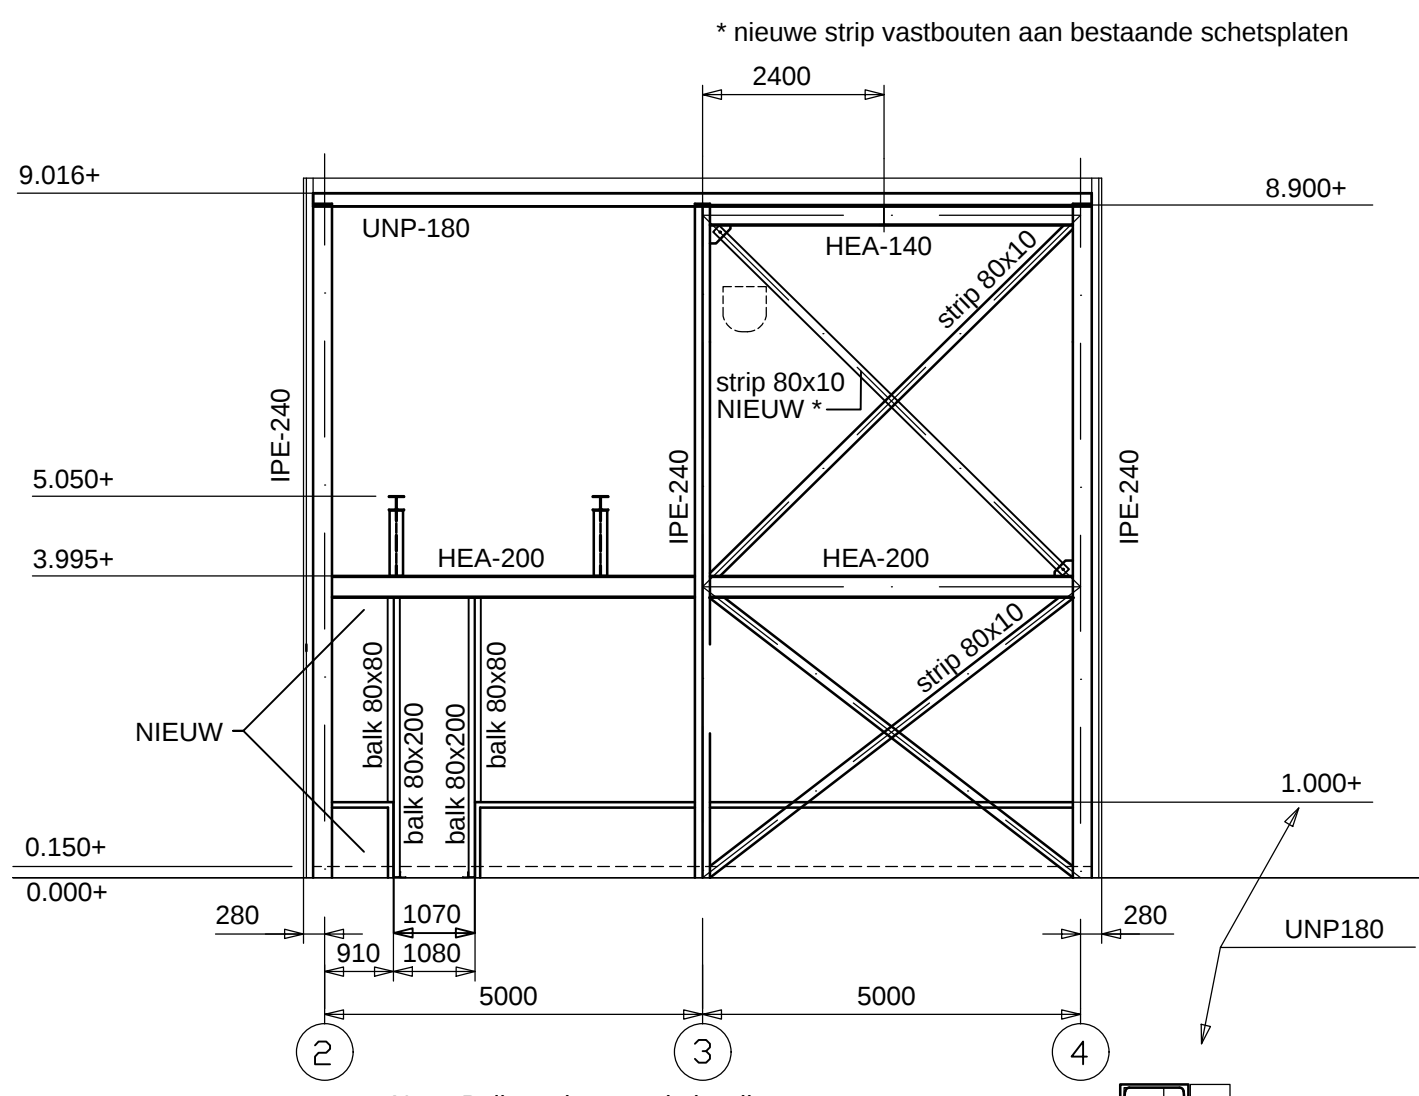


GEVEL OP AS B (OOSTGEVEL) NIEUW

SCHAAL 1:100

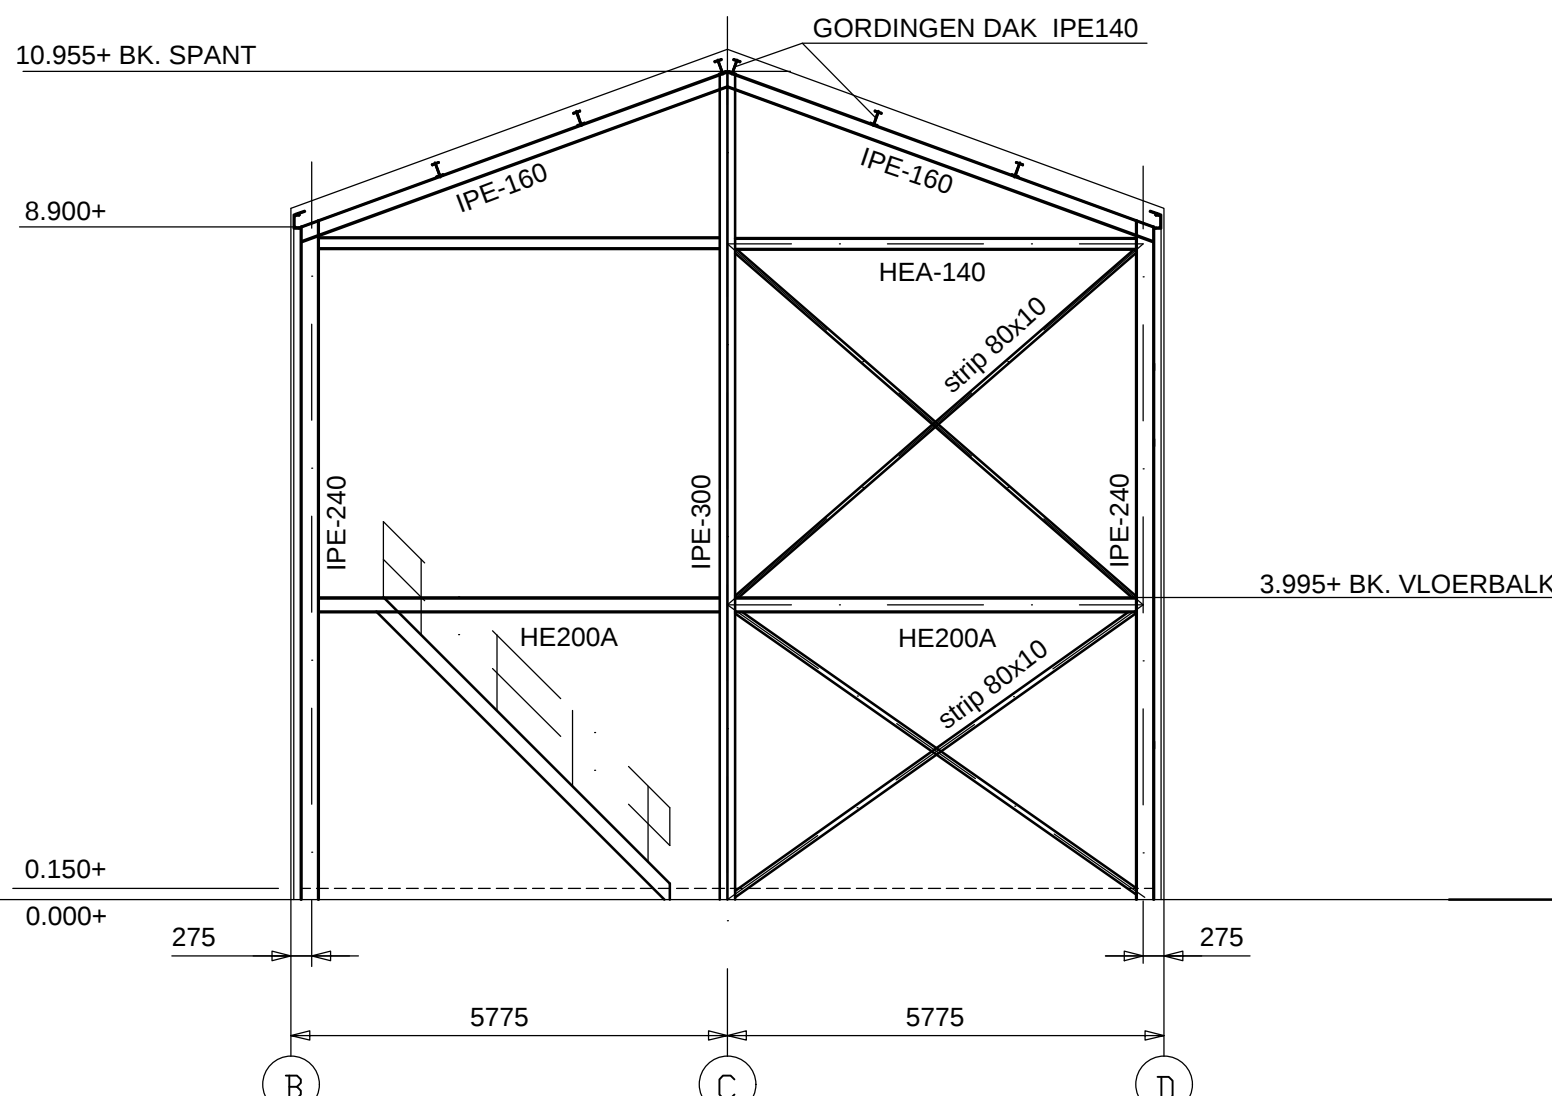


GEVEL OP AS 2 (ZUIDGEVEL) NIEUW

SCHAAL 1:100

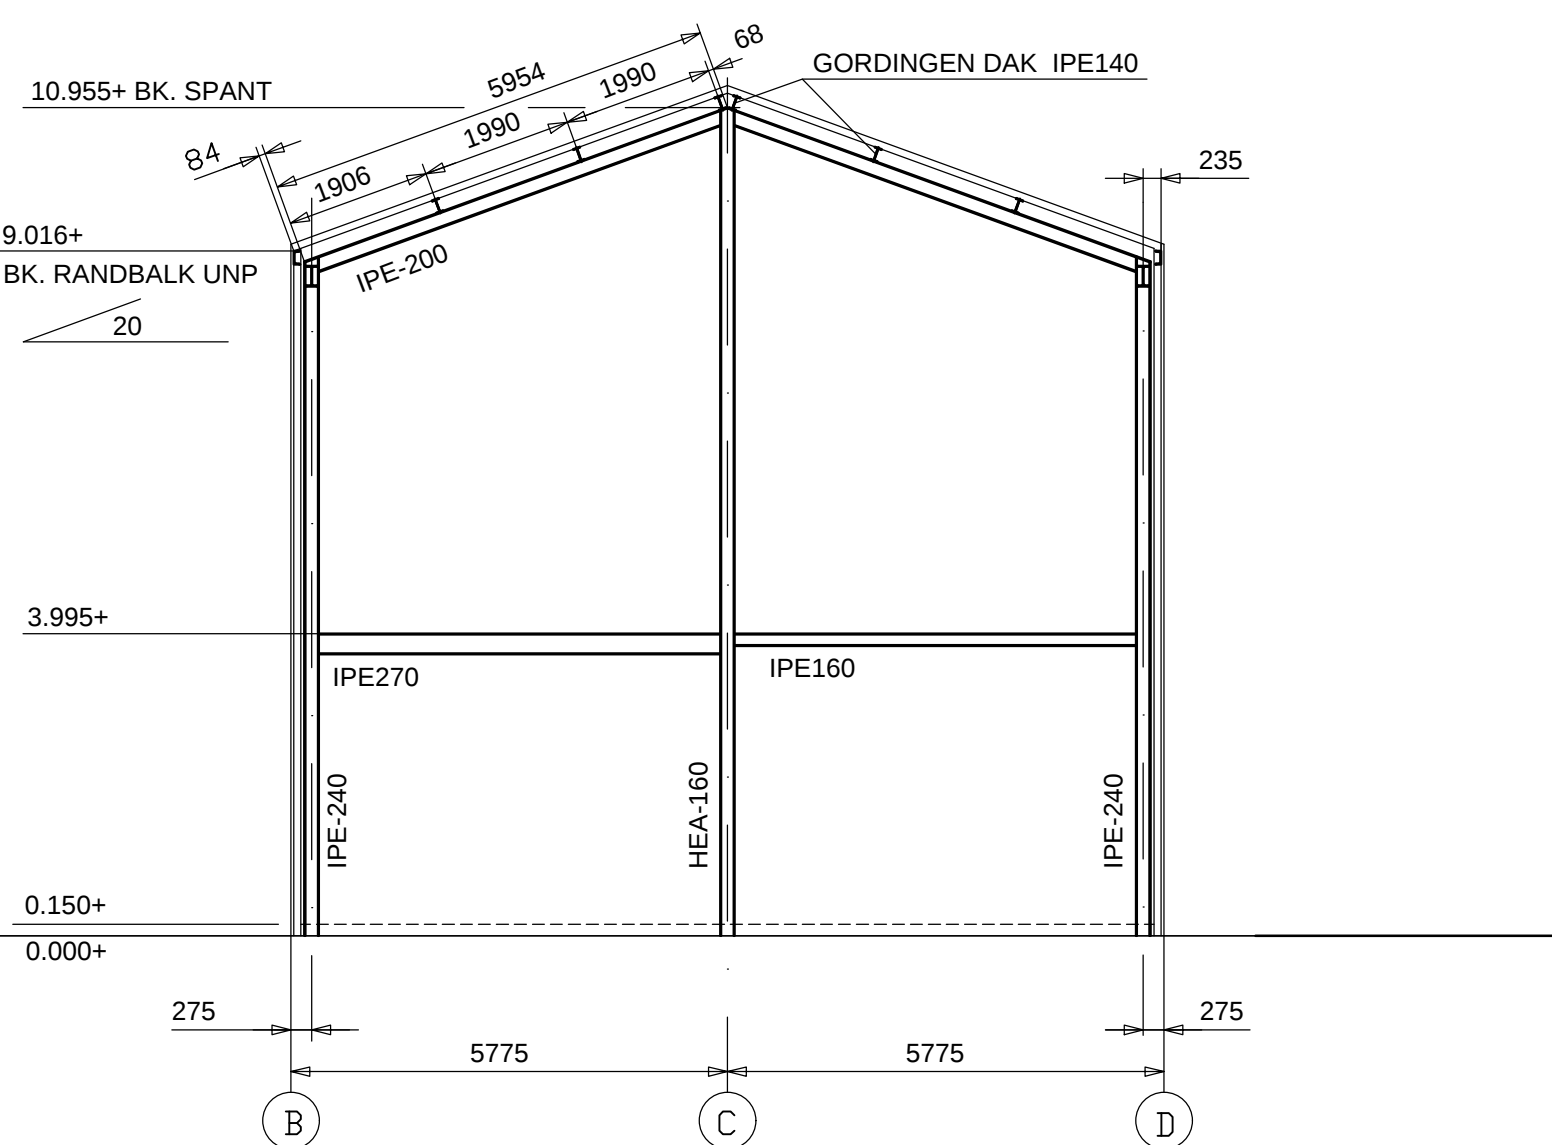


DOORSNEDE AS 3 NIEUW

SCHAAL 1:100

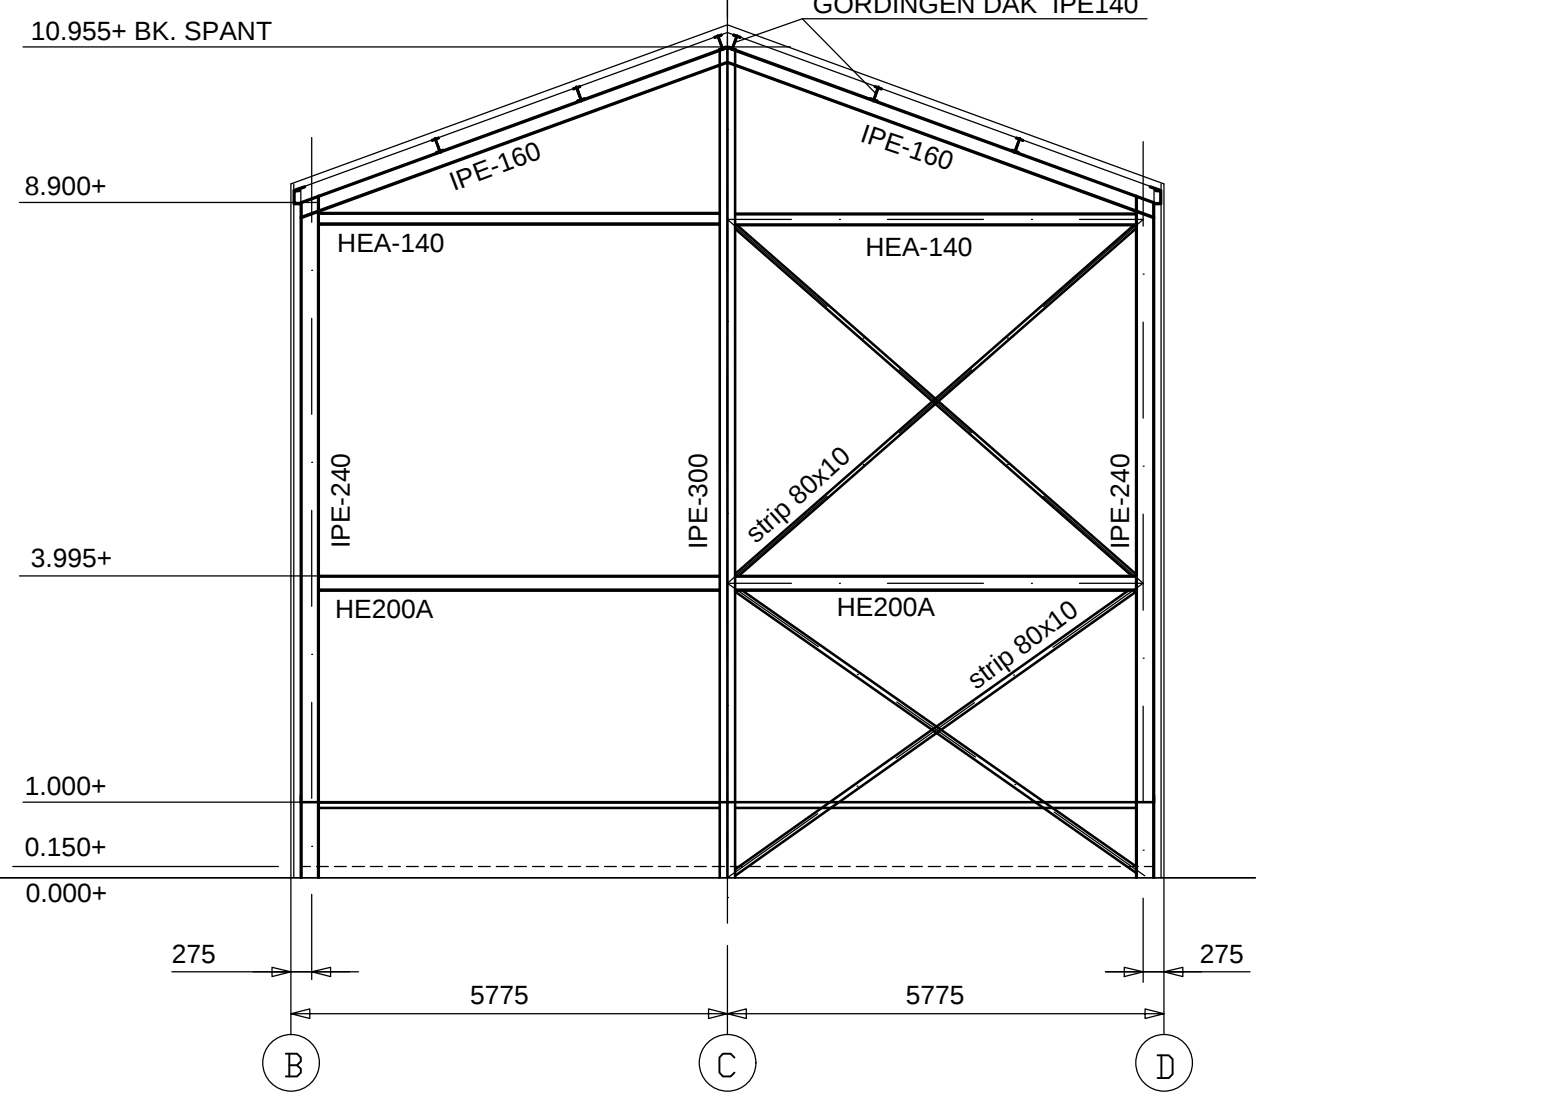


GEVEL OP AS 4 (NOORDGEVEL) NIEUW

SCHAAL 1:100

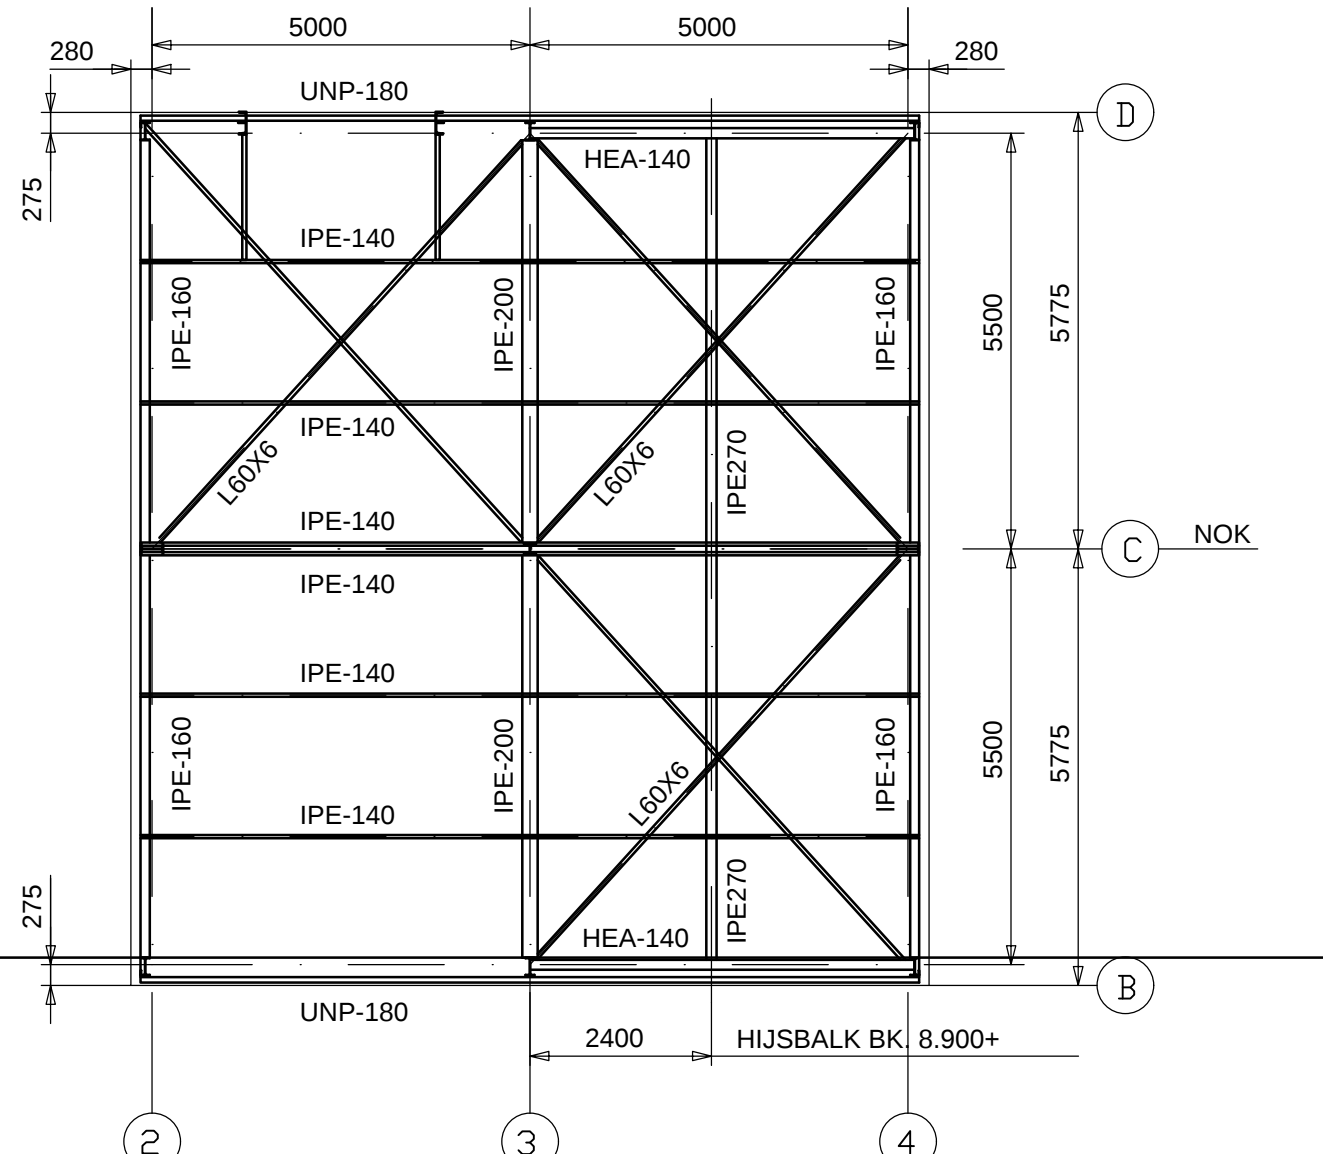


DAK NIEUW

SCHAAL 1:100

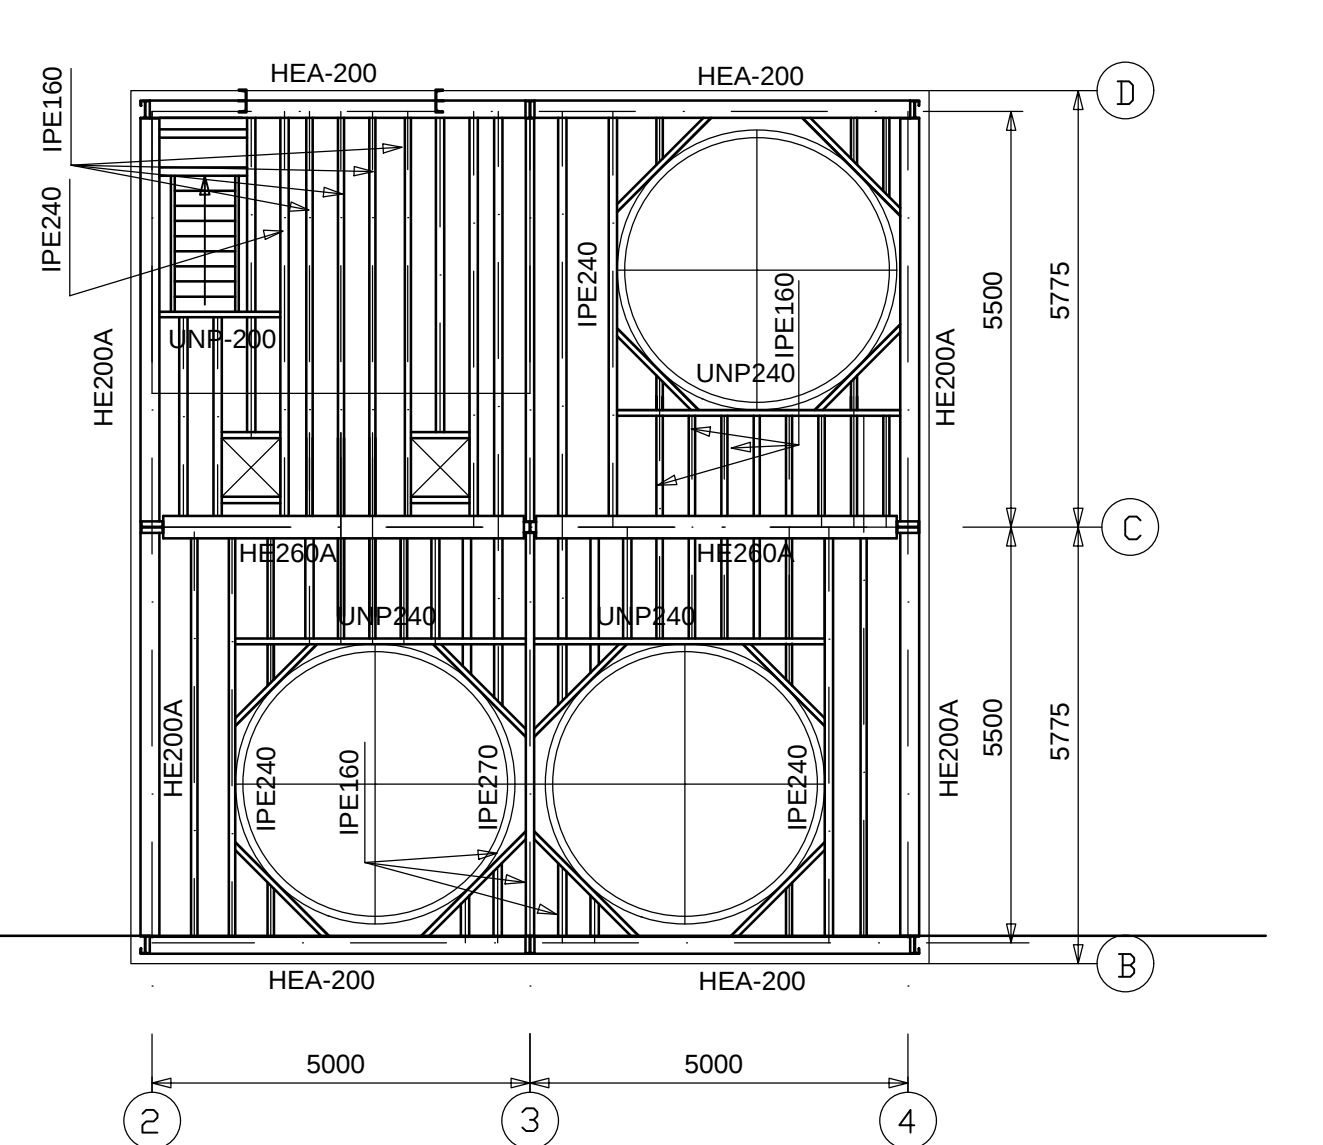

VERDIEPING 4.000+ NIEUW

SCHAAL 1:100

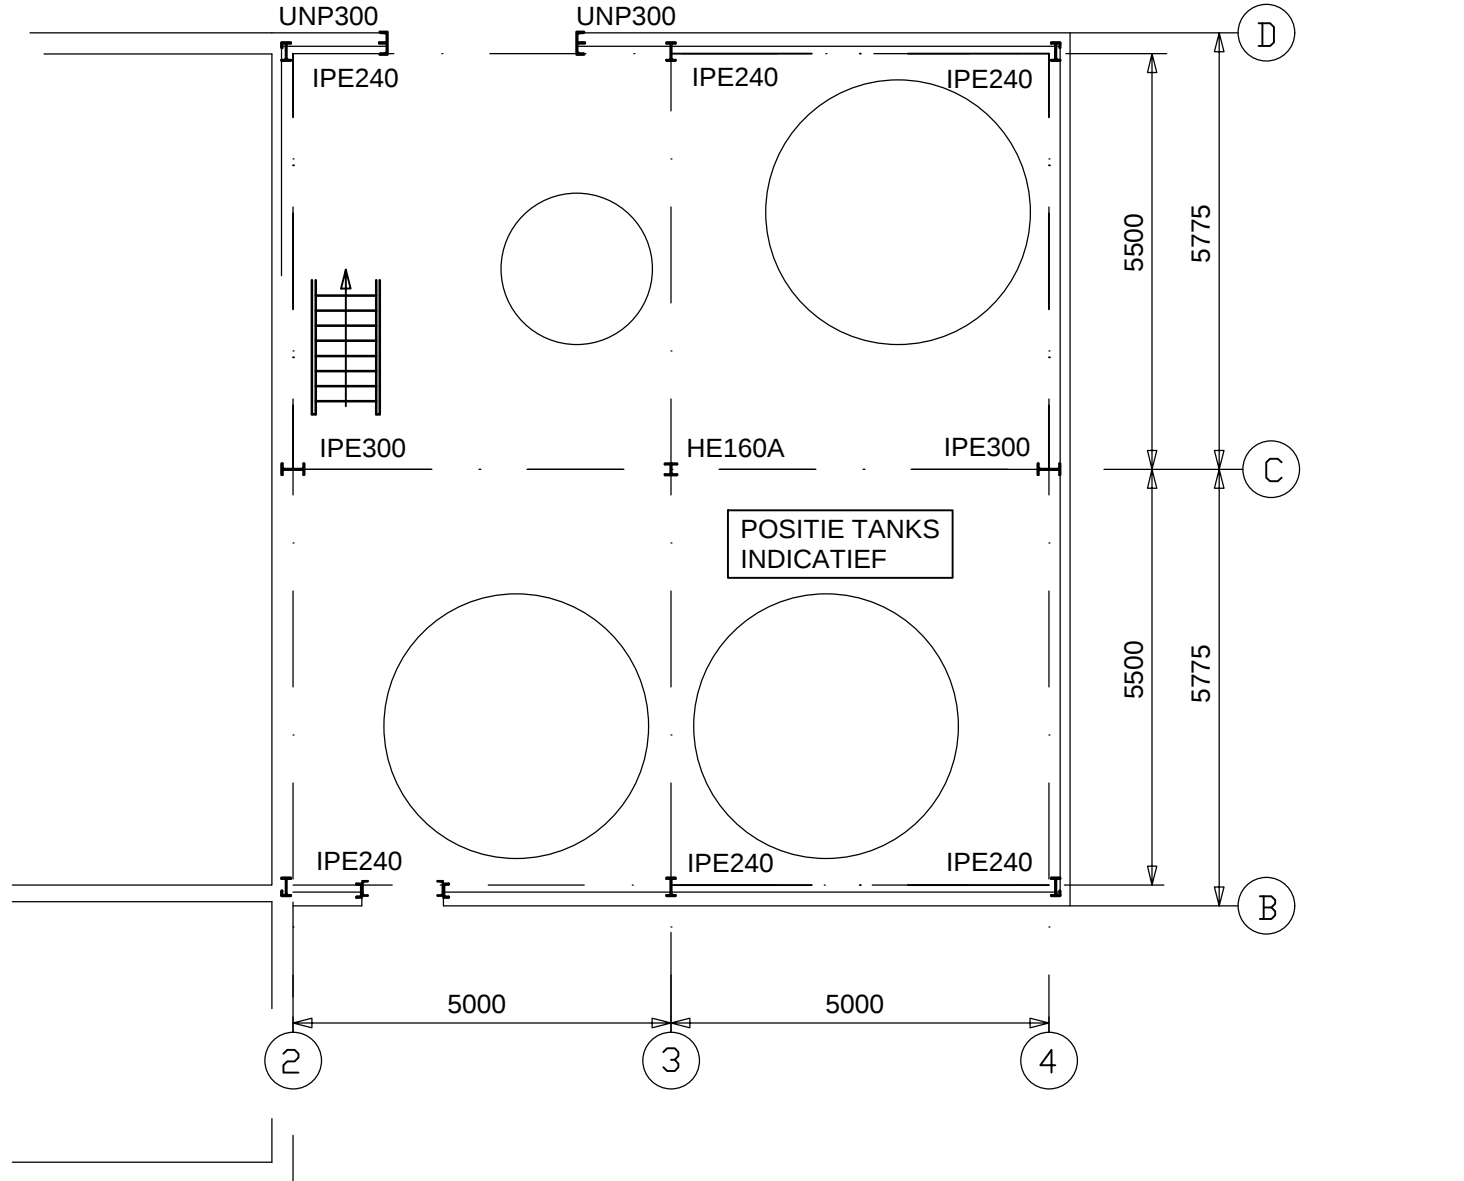

BEGANE GROND 0.000+ NIEUW

SCHAAL 1:100

OPMERKINGEN:

- INDIEN NIET ANDERS AANGEGEVEN:
- PEIL = 0.000 = BOVENKANT AFGEWERKTE BEGANE GRONDVLOER P.V. GEBOUW (MET UITZONDERING VAN B.G.G. VLOER TUSSEN STRAMIEN B & D EN 2 & 4)
- CA. 0.150+ = BOVENKANT AFGEWERKTE B.G.G. VLOER TUSSEN STRAMIEN B & D EN 2 & 4 (LET OP: DEZE VLOER OP CA. 0.150+ BEVAT AFSCHOT)
- MATEN IN MM TENZIJ ANDERS VERMELD.
- VAN DEZE TEKENING MAG NIET GEMETEN WORDEN.
- ALLE MATEN IN HET WERK TOEGEPREZEN.


BIJBEHORENDE TEK:	TEK. NR:	AUTEUR	DATUM
PL. GRONDEN, GEVELS, DRSN STAALCONSTRUCTIE	S12.620 TP - S1C	CEBECO	19-11-1994
PALENPLAN EN BETONVORM	B12.620 PV - B1A	CEBECO	16-09-1994
PRINCIPE DETAILS	S12.620 PV - B1	CEBECO	16-09-1994
PL. GRONDEN, GEVELS, DRSN	S12.620 PV - B2	CEBECO	27-09-1996
PL. GRONDEN, GEVELS, DRSN	S12.620 PV - B2A	CEBECO	16-09-1994
WAPENING VLOEREN	B12.620 PV - B2A	CEBECO	07-10-1994
WAPENING BALKEN EN POEREN	B12.620 PV - B3A	CEBECO	16-09-1994
ANKERPLAN	94-04.3 PV - S11A	SNB	16-11-1994
DAKBALKEN, REGELS, WINDEVERBANDEN	94-04.3 PV - S12C	SNB	03-12-1994
KOLOMMEN	94-04.3 PV - S13B	SNB	31-01-1995
KOLOMMEN	94-04.3 PV - S14B	SNB	01-02-1995
VLOERBALKEN OP 4.000+	94-04.3 PV - S15	SNB	13-02-1995
VLOERBALKEN OP 4.000+	94-04.3 PV - S16	SNB	14-02-1995
DIVERSEN	94-04.3 PV - S17	SNB	13-02-1995
TRAP + LEUNING	94-04.3 PV - S18	SNB	14-02-1995
ONDERSTEUNING T.B.V. SILOVERHOOGING	94-04.3 PV - S19	SNB	24-08-1995
EXTRA HUIJSBALKEN	94-04.3 PV - S20	SNB	13-09-1995
DAKPLATEN	284.791.01	YTONG	07-02-1995
BEGANEGRONDVLOER PLAATWAPENING	94.04.59 I-PW	MONOLIET	16-01-1995
BEGANEGRONDVLOER LEGPLAN + SPARINGEN	94.04.59 I-S	MONOLIET	16-01-1995
ELEKTRISCHE SEKTIONAAL DEUR IE VERDIEPING	403.3693	FLEXION	19-12-1994
ELEKTRISCHE SEKTIONAAL DEUR BEGANEGROND	403.3694	FLEXION	19-12-1994
P-KOZIJN	AD06377	JAZO	24-01-1995
P-KOZIJN	AD06379	JAZO	24-01-1995
P-KOZIJN	AD06380	JAZO	24-01-1995
P-KOZIJN	AD06381	JAZO	24-01-1995
P-KOZIJN	AD06386	JAZO	24-01-1995

STAALCONSTRUCTIE

Leitfaden van K+S zijn van toepassing

- STAALKWALITEIT MINIMAAL S235 JR, WARMGEWALSTE PROFIELEN.
- UITVOERING VOLGENS NEN-ENV 1090-1, EXC-KLASSE 2 VOOR HOOFDDRAAGCONSTRUCTIE STAAL VOLGENS C-008-DE STAHLBAU, PAR. 4.8
- ANTI-CORROSIEBEHANDELING HOOFDDRAAGCONSTRUCTIE: C-006-DE KORROSIONSSCHTZ PAR. 9.2.
- ALLE DELEN VAN HET STAAL, DE VERBINDINGSMIDDELEN EN DE ANKERS DIENEN NADERHAND NOG TE WORDEN GECOAT.
- BESTAANDE NIET VERWIJDERDE STAAL CONSTRUCTIEDELEN/ PROFIELEN MOETEN WORDEN HERCONSERVEERD. DIT WORDT DOOR DERDEN GEDAAN.
- KLEUR EINDLAAG: RAL 5001.
- BOUTKWALITEIT 8.8 MET GEROLDE DRAAD, ANKERKWALITEIT 4.6 MET GEROLDE DRAAD, DIN/ISO 898 TL.
- BOUTEN, MOEREN, RINGEN/PLAATJES VOLGENS C-008-DE STAHLBAU, PAR. 4.4.
- MOEREN KWALITEIT 8 DIN 267 T4.
- LASSEN MINIMAAL 4 MM (KEELDOORSNEDEN).
- MINIMALE AFMETINGEN:
 - KOPPLATEN: 10 MM
 - VOETPLATEN: 10 MM
 - BOUTEN: M16.
- DE AANNEMER IS VERANTWOORDELIJK VOOR DE STABILITEIT TIJDENS DE BOUWFASE. WAAR NODIG, DIENT DE STABILITEIT GEWAARBORGD TE WORDEN D.M.V. TIJDELIJKE VOORZIENINGEN.
- DE AANNEMER IS VERANTWOORDELIJK VOOR DE DETAILENGINEERING VAN DE CONSTRUCTIE.
- ALLE DOOR DE AANNEMER GEMAAKTE WERKTEKENINGEN EN BEREKENINGEN IN TWEEVOUD VOOR AANVANG MONTAGE TER GOEDKEURING OVERHANDIGD AAN TEBODIN/FRISIA.
- STRALEN: ZWEEDESE STANDAARD S.I.S. 055900-1967, REINHEIDSGRAAD Sa 2.5
- LASSEN, BOUTEN, SCHOTTEN, KOP- EN VOETPLATEN EN DERGELIJKE VOLGENS DETAILBEREKENINGEN DOOR LEVERANCIER STAALCONSTRUCTIE

SITUATIE (1:2500)

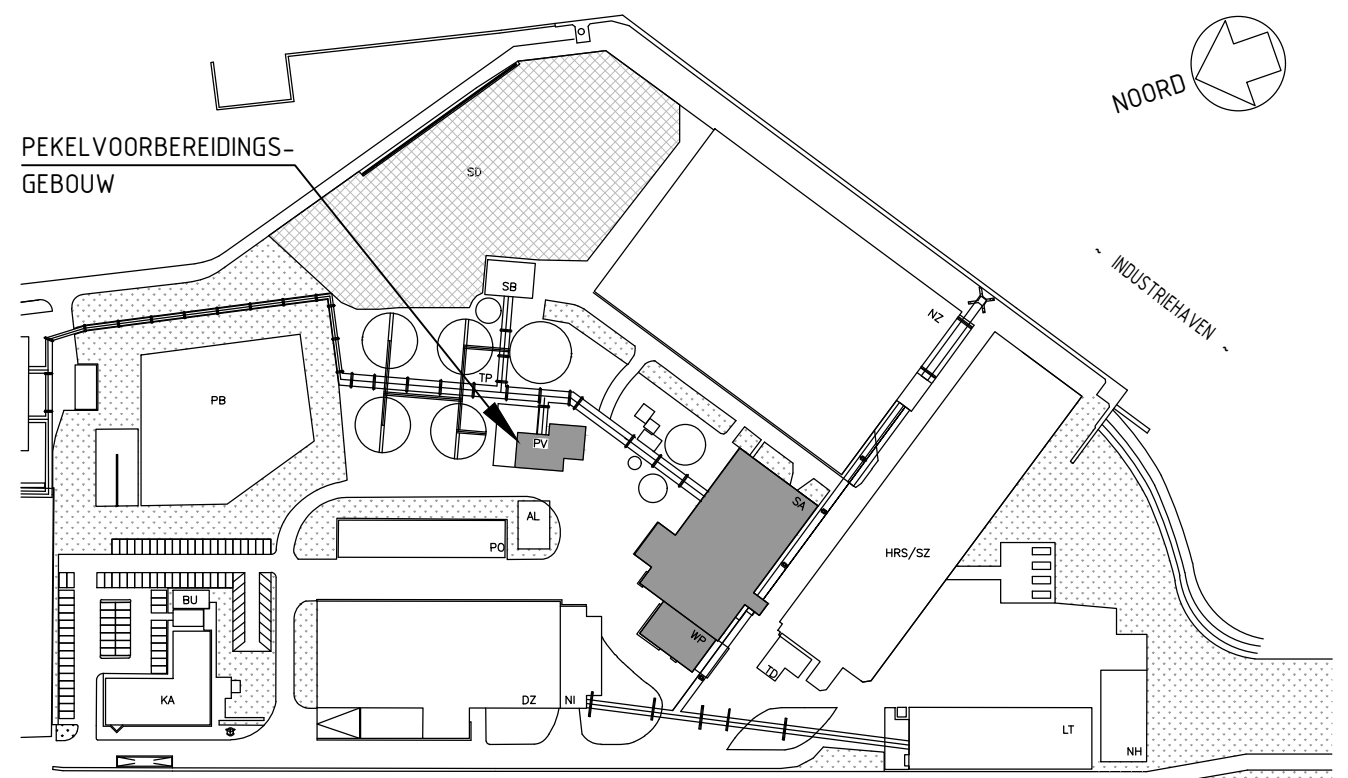

BIJBEHORENDE TEKENINGEN:	TEK. NR:
PLATTEGRONDEN BGG EN VERDIEPING - SLOOP & NIEUW	1142001
OOSTGEVEL EN ZUIDGEVEL - SLOOP & NIEUW	1143001
WESTGEVEL EN NOORDGEVEL - SLOOP & NIEUW	1143002
DOORSNEDE A-A EN DOORSNEDE B-B - SLOOP & NIEUW	1144001
PLATTEGRONDEN, DOORSNEDEN EN GEVELS - CONSTRUCTIE - SLOOP	1343001
PEKELVOORBEREIDINGSGEBOUW - PRINCIPE DETAILS 1 t/m 6	1145001
PEKELVOORBEREIDINGSGEBOUW - PRINCIPE DETAILS 7 t/m 11	1145002
PEKELVOORBEREIDINGSGEBOUW - PRINCIPE DETAILS	1145003

0	14-04-2023	DEFINITIEF	5.1.2.e				
REV.	DATE	DESCRIPTION	DRAWN	CHECKED	APPROVED		
TITLE			PLATTEGRONDEN, DOORSNEDEN EN GEVELS CONSTRUCTIE - NIEUW				
PROJECT			VERVANGEN GEVELBEPLATING P.V. GEBOUW		SCALE	SIZE	
CLIENT			FRISIA ZOUT B.V. TE HARLINGEN		1:100	A1	
ORDERNUMBER			SUB	DRAWINGNUMBER	SHT	OF	
T57300			10	13	1343002	1	0