



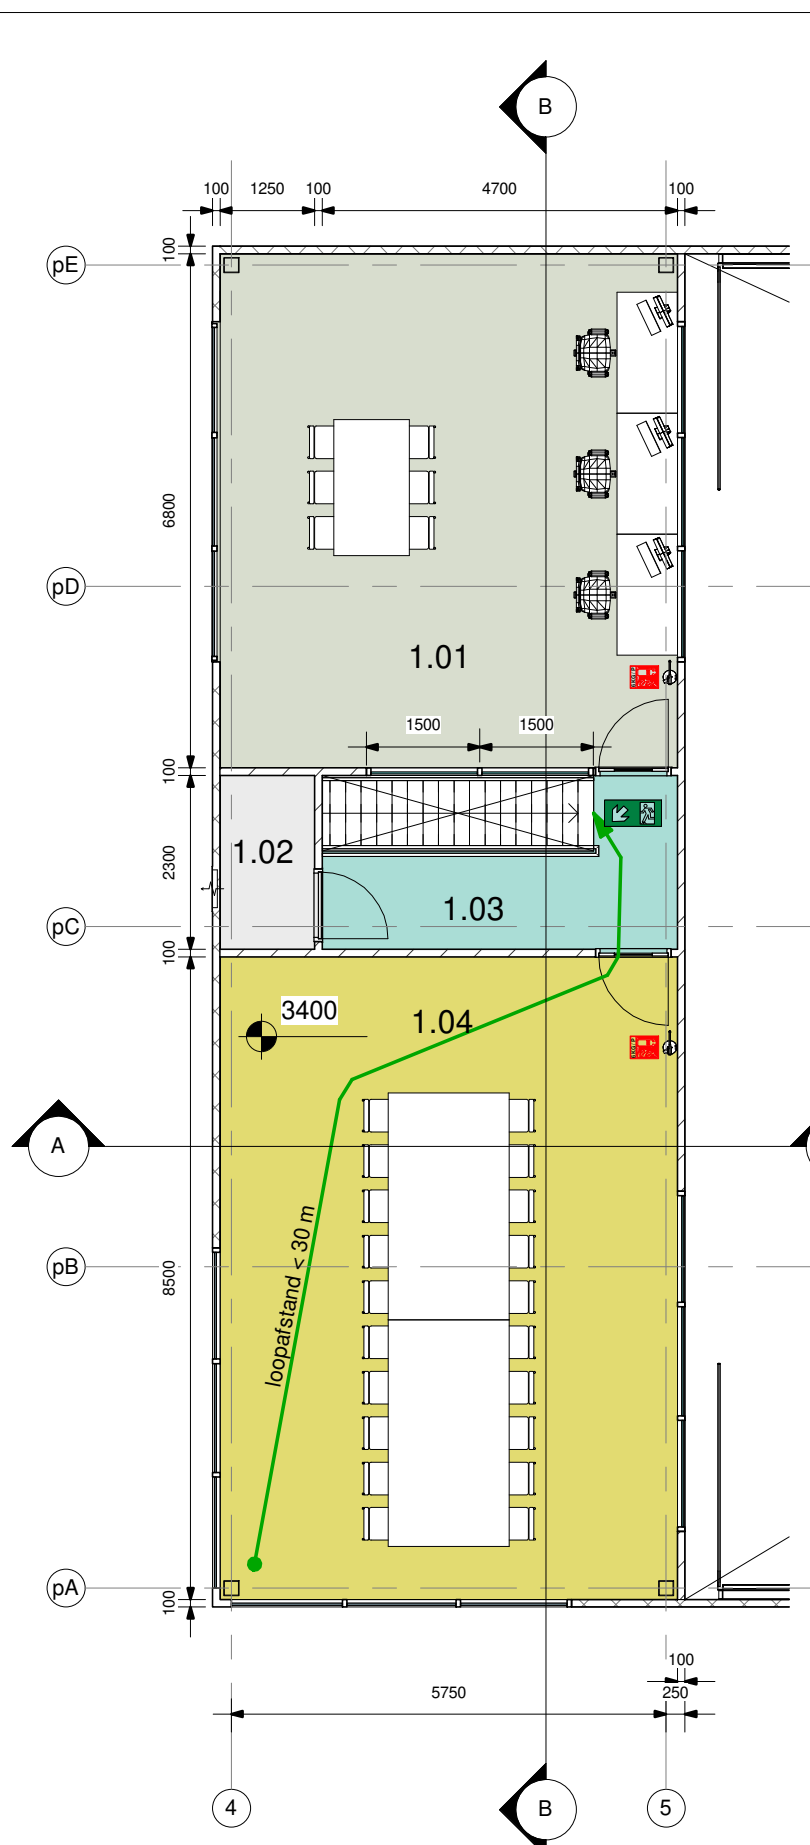

Plattegrond verdieping

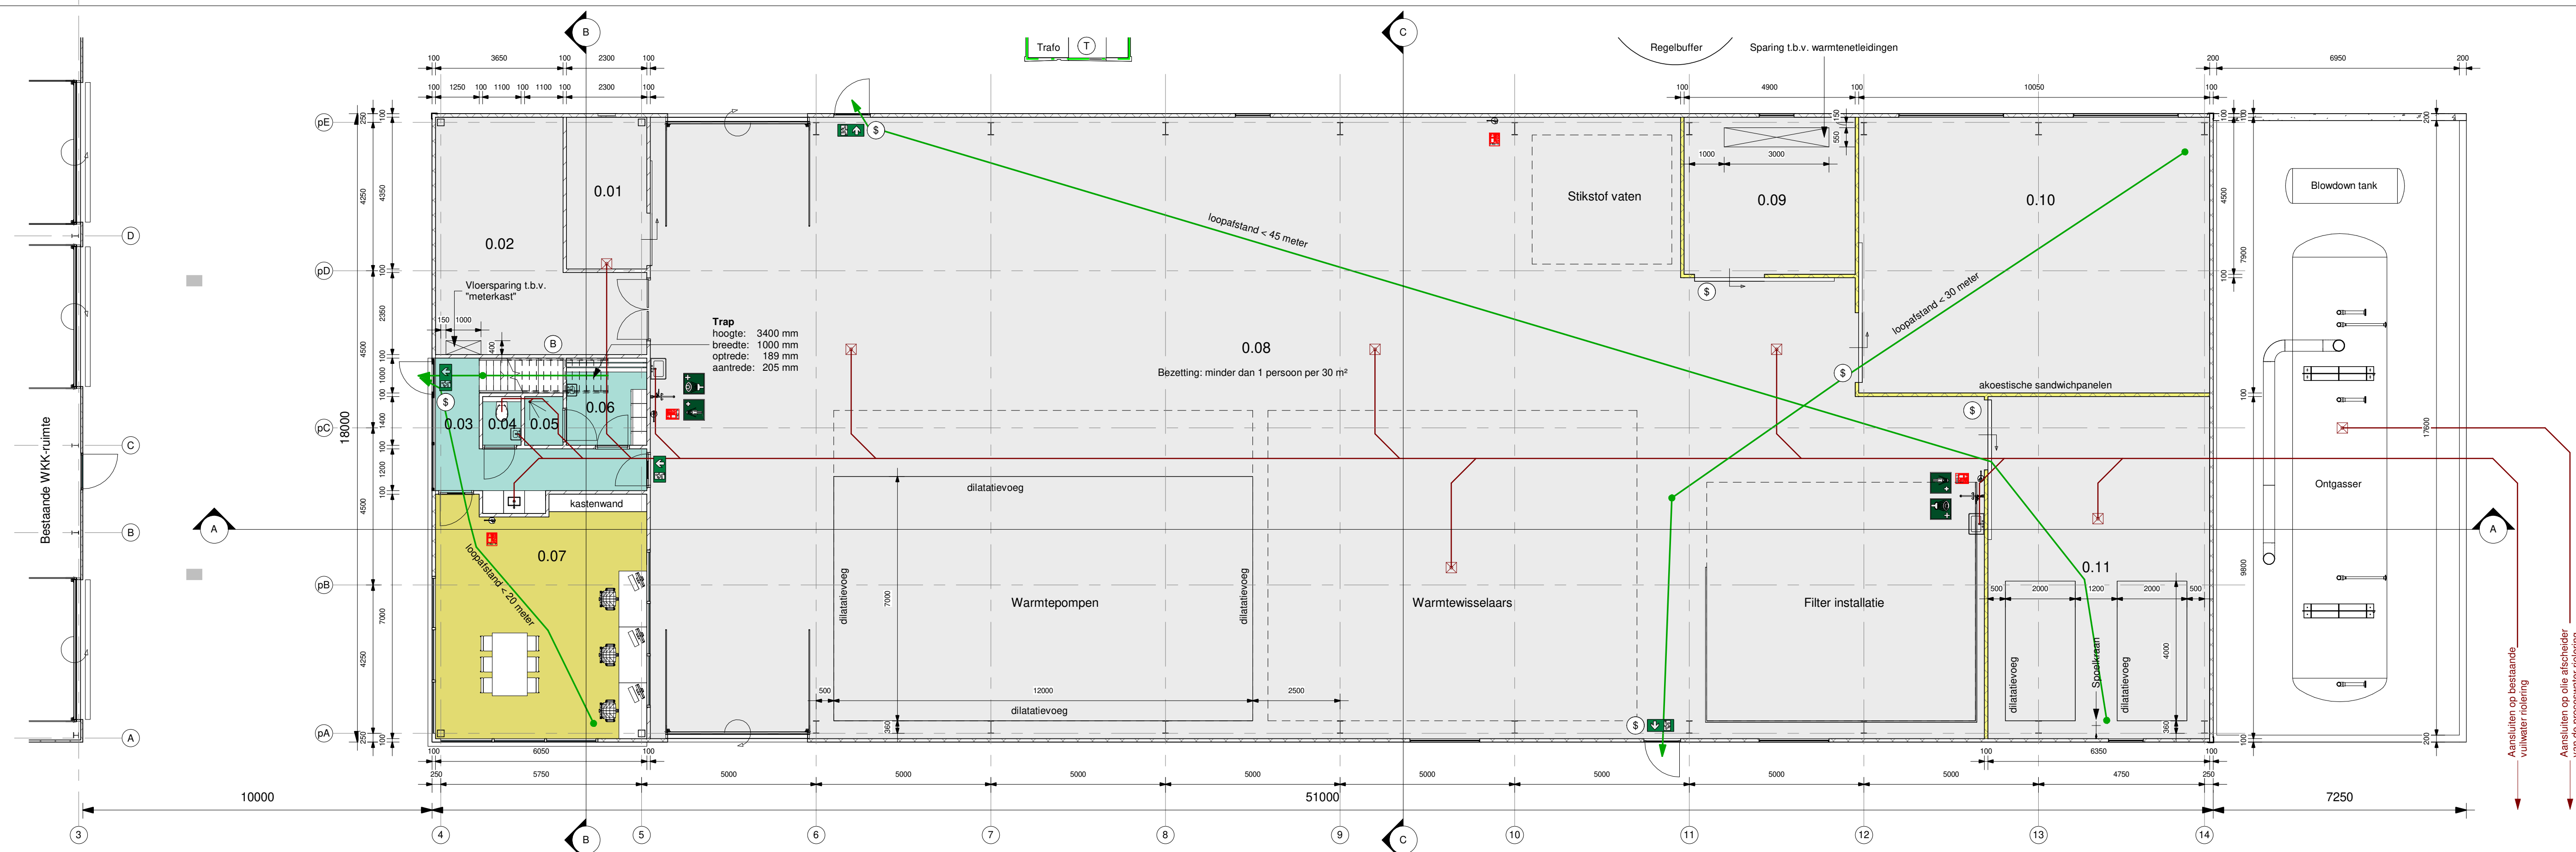


Plattegrond begane grond

Gebruiksfuncties


- Gemeenschappelijke functie
- Industriefunctie
- Bijeenkomstfunctie
- Lichte industriefunctie

Ruimtestaat					
Nr.	Omschrijving	Opp.	Functie	Soort ruimte	Opmerkingen
0.01	Opslag vuile filters	10 m²	Lichte industriefunctie		
0.02	Gereedschapsruimte	30 m²	Lichte industriefunctie		
0.03	Gang	12 m²	Gemeenschappelijke functie	Verkeersruimte	
0.04	Toilet	2 m²	Gemeenschappelijke functie	Toiletruimte	
0.05	Douche	2 m²	Gemeenschappelijke functie	Toiletruimte	
0.06	Kleedruimte	6 m²	Gemeenschappelijke functie		
0.07	Briefing ruimte	42 m²	Bijeenkomstfunctie	Verblijfsruimte	Nevenfunctie
0.08	Installetruimte	627 m²	Lichte industriefunctie		
0.09	Transportpompen	22 m²	Lichte industriefunctie		
0.10	Elektraruimte	79 m²	Lichte industriefunctie		
0.11	Pompenruimte	62 m²	Lichte industriefunctie		
		894 m²			
1.01	Operatorruimte	41 m²	Industriefunctie	Verblijfsruimte	
1.02	Techniekrimte	3 m²	Lichte industriefunctie	Technische ruimte	
1.03	Overloop	11 m²	Gemeenschappelijke functie	Verkeersruimte	
1.04	Vergader ruimte	52 m²	Bijeenkomstfunctie	Verblijfsruimte	Nevenfunctie
		107 m²			
Totaal		1000 m²			


Opmerkingen	Opp.
Nevenfunctie	93 m²

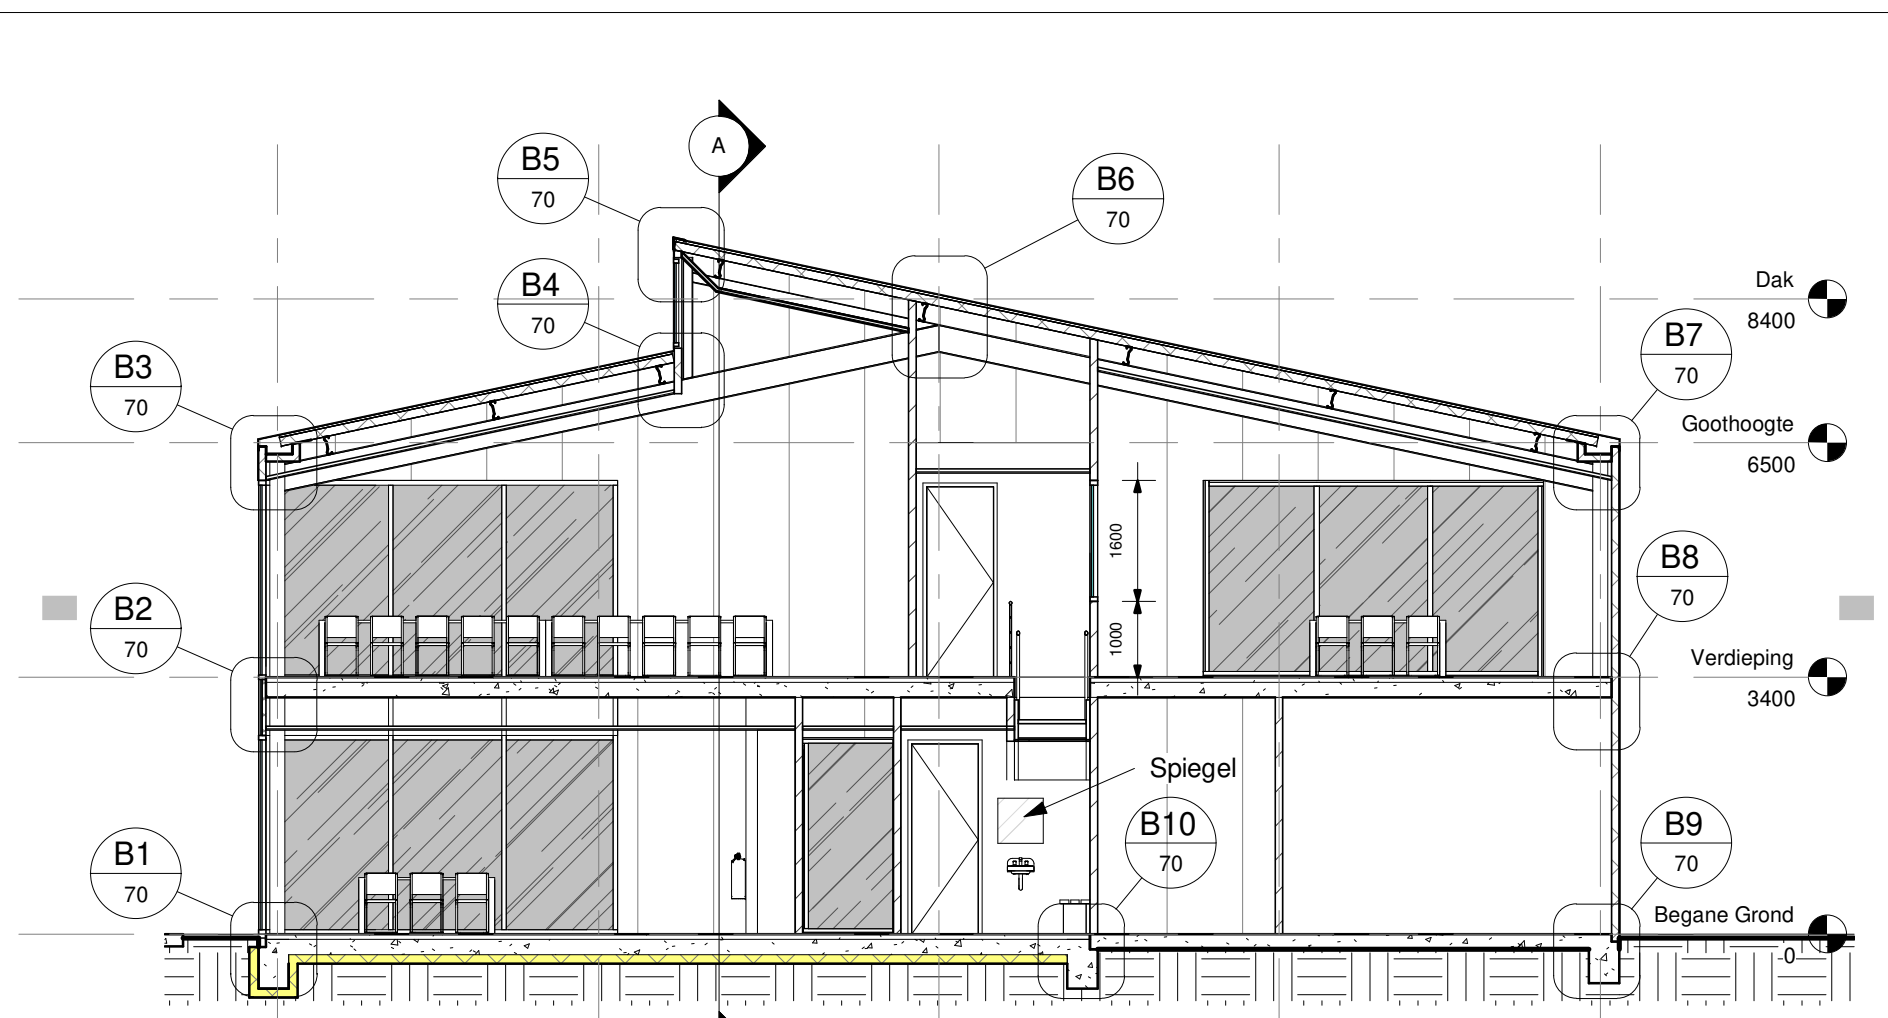


Doorsnede B

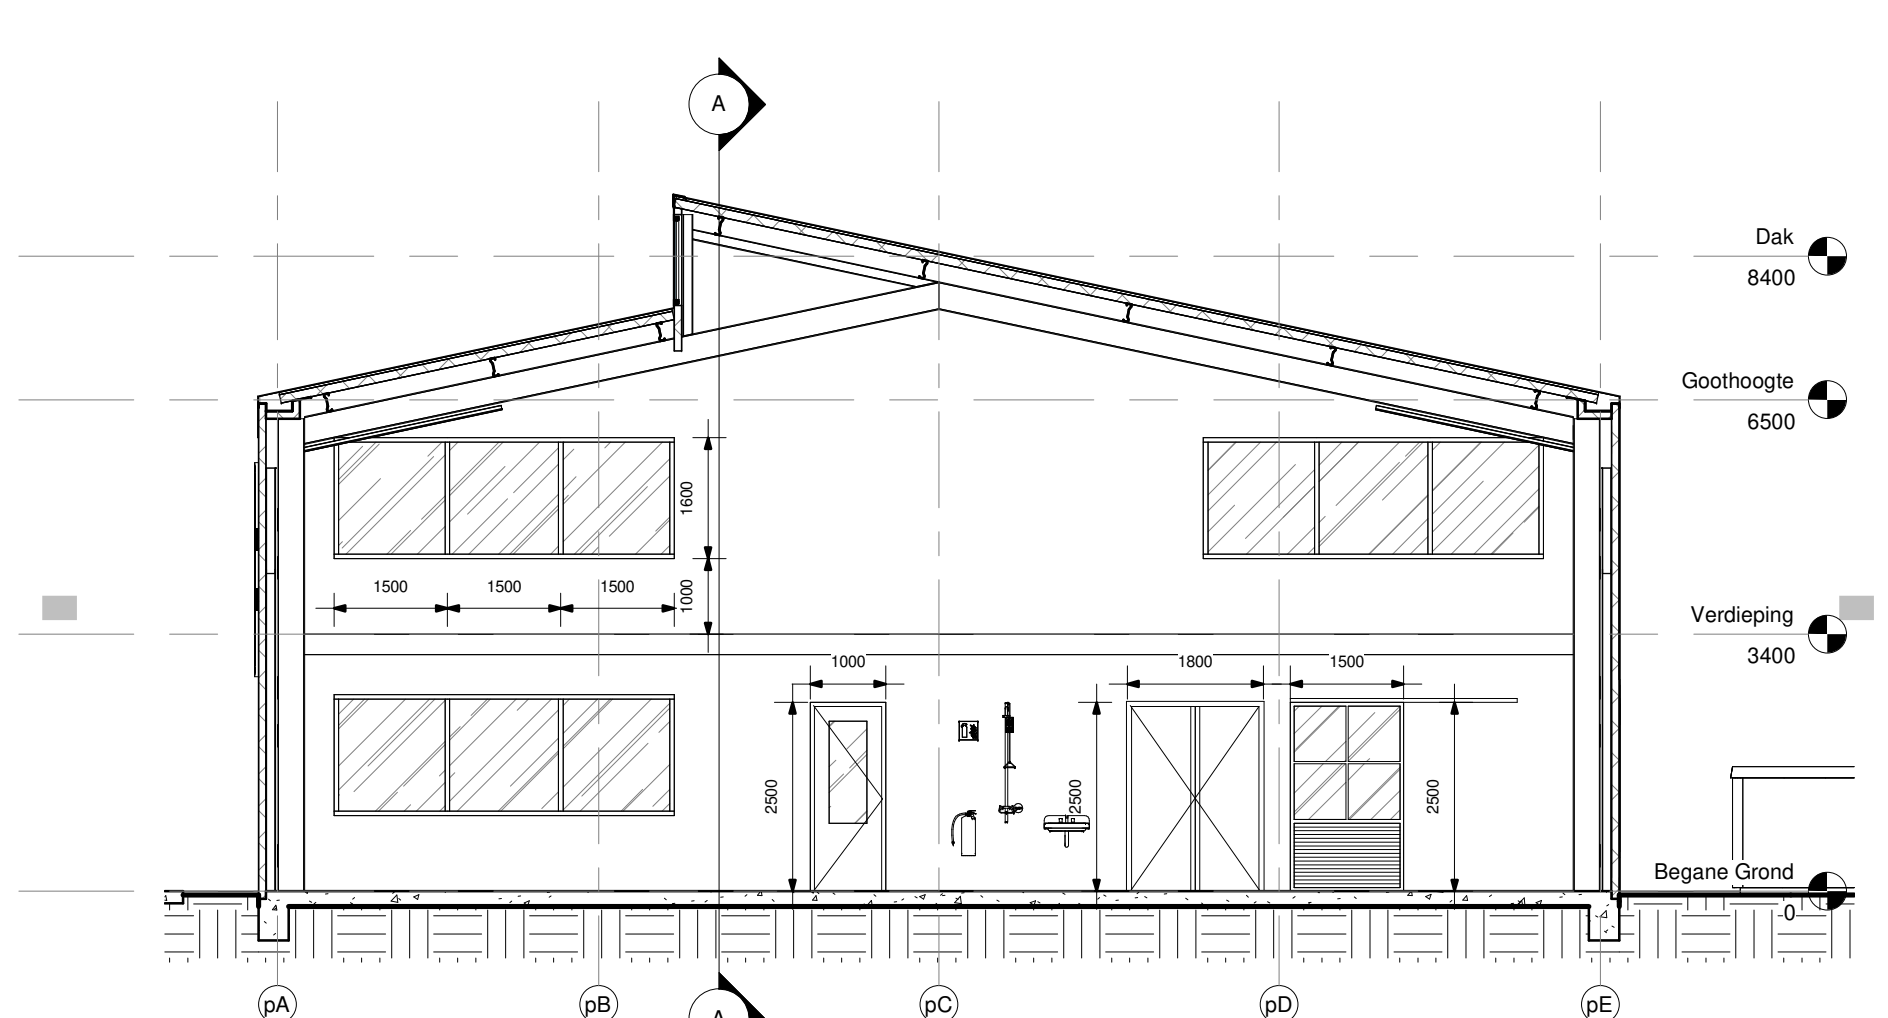


Doorsnede C

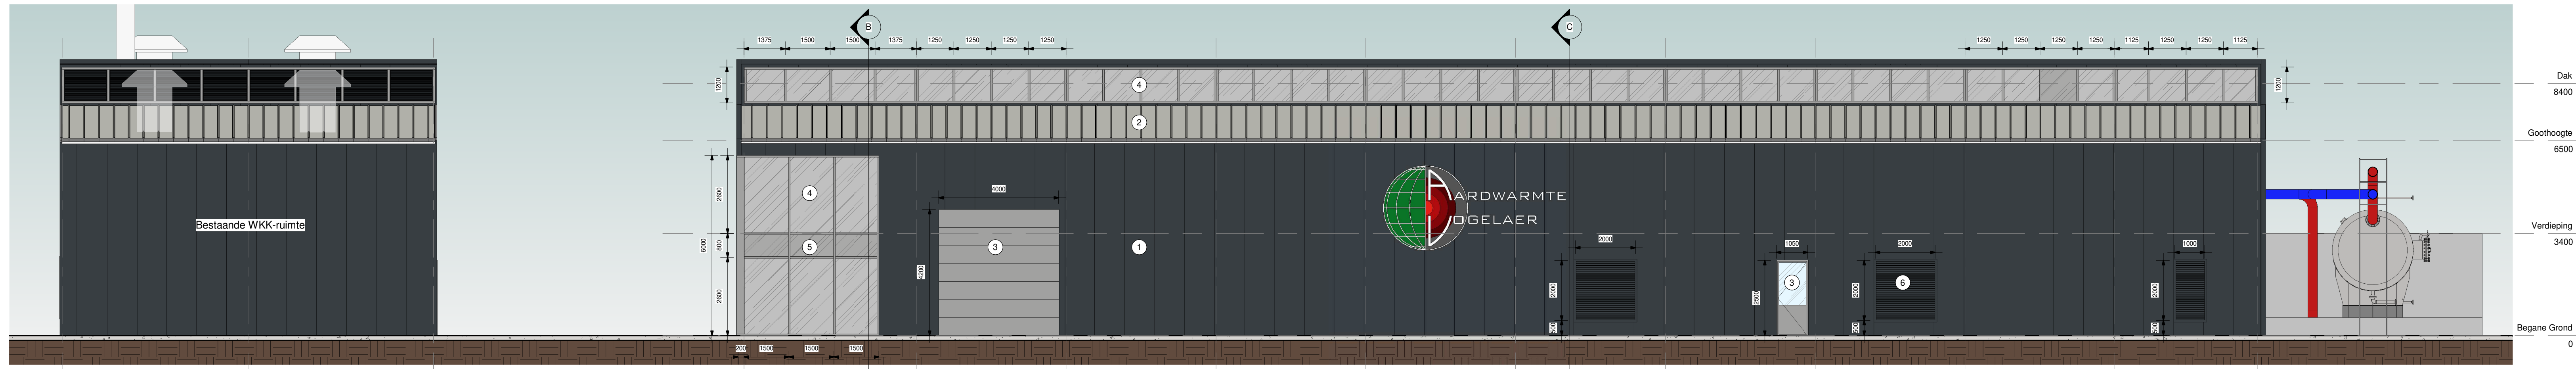


NOgevel aanzicht

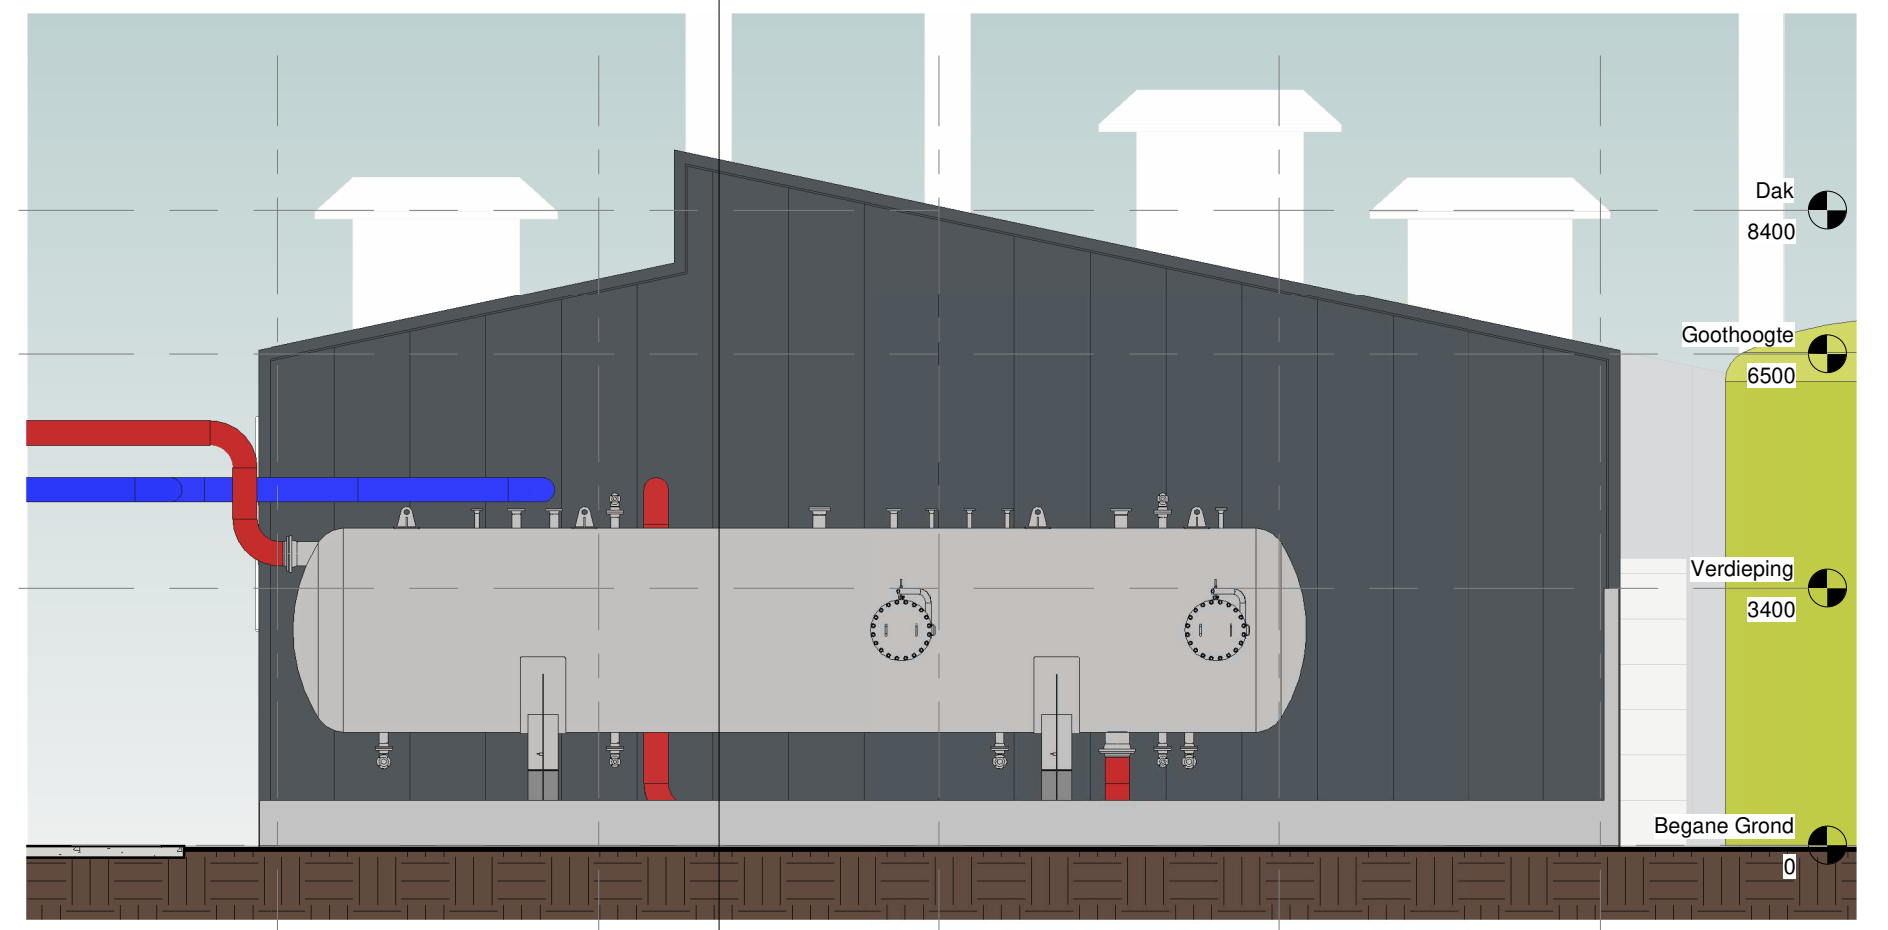


NWgevel aanzicht

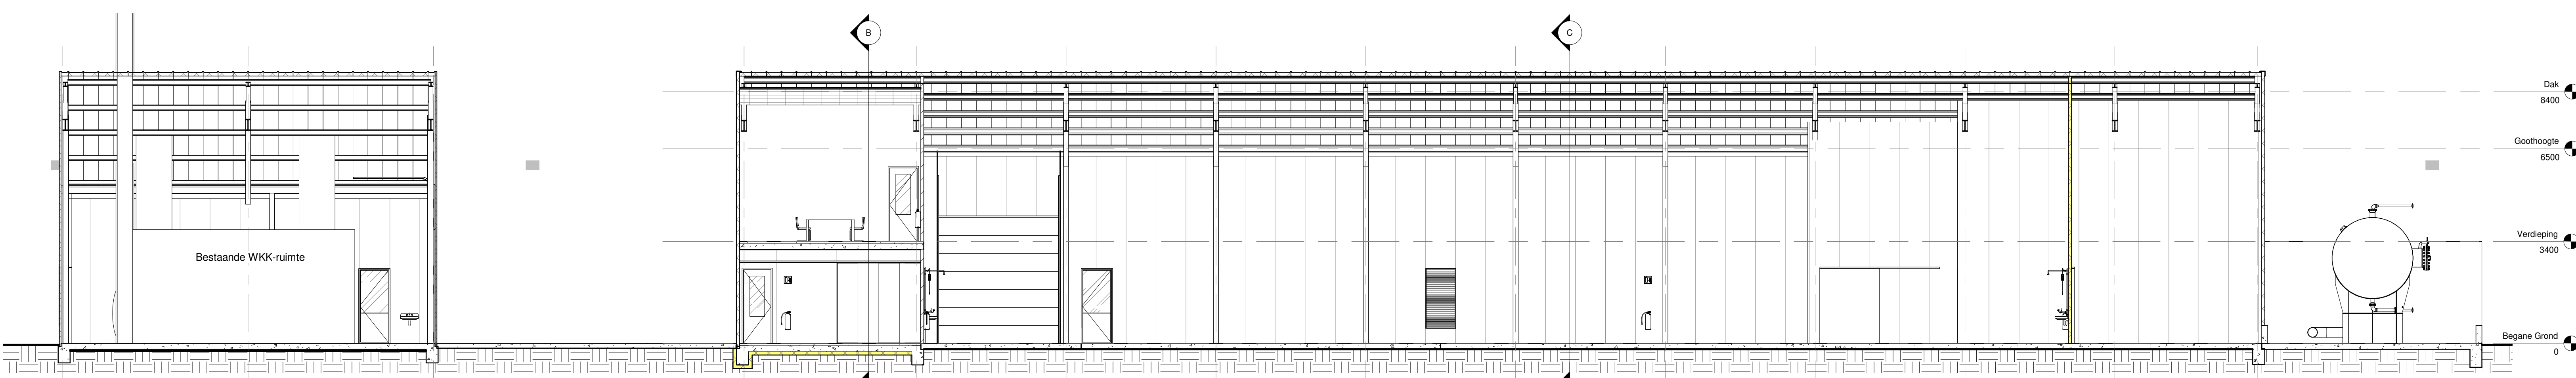

Doorsnede A

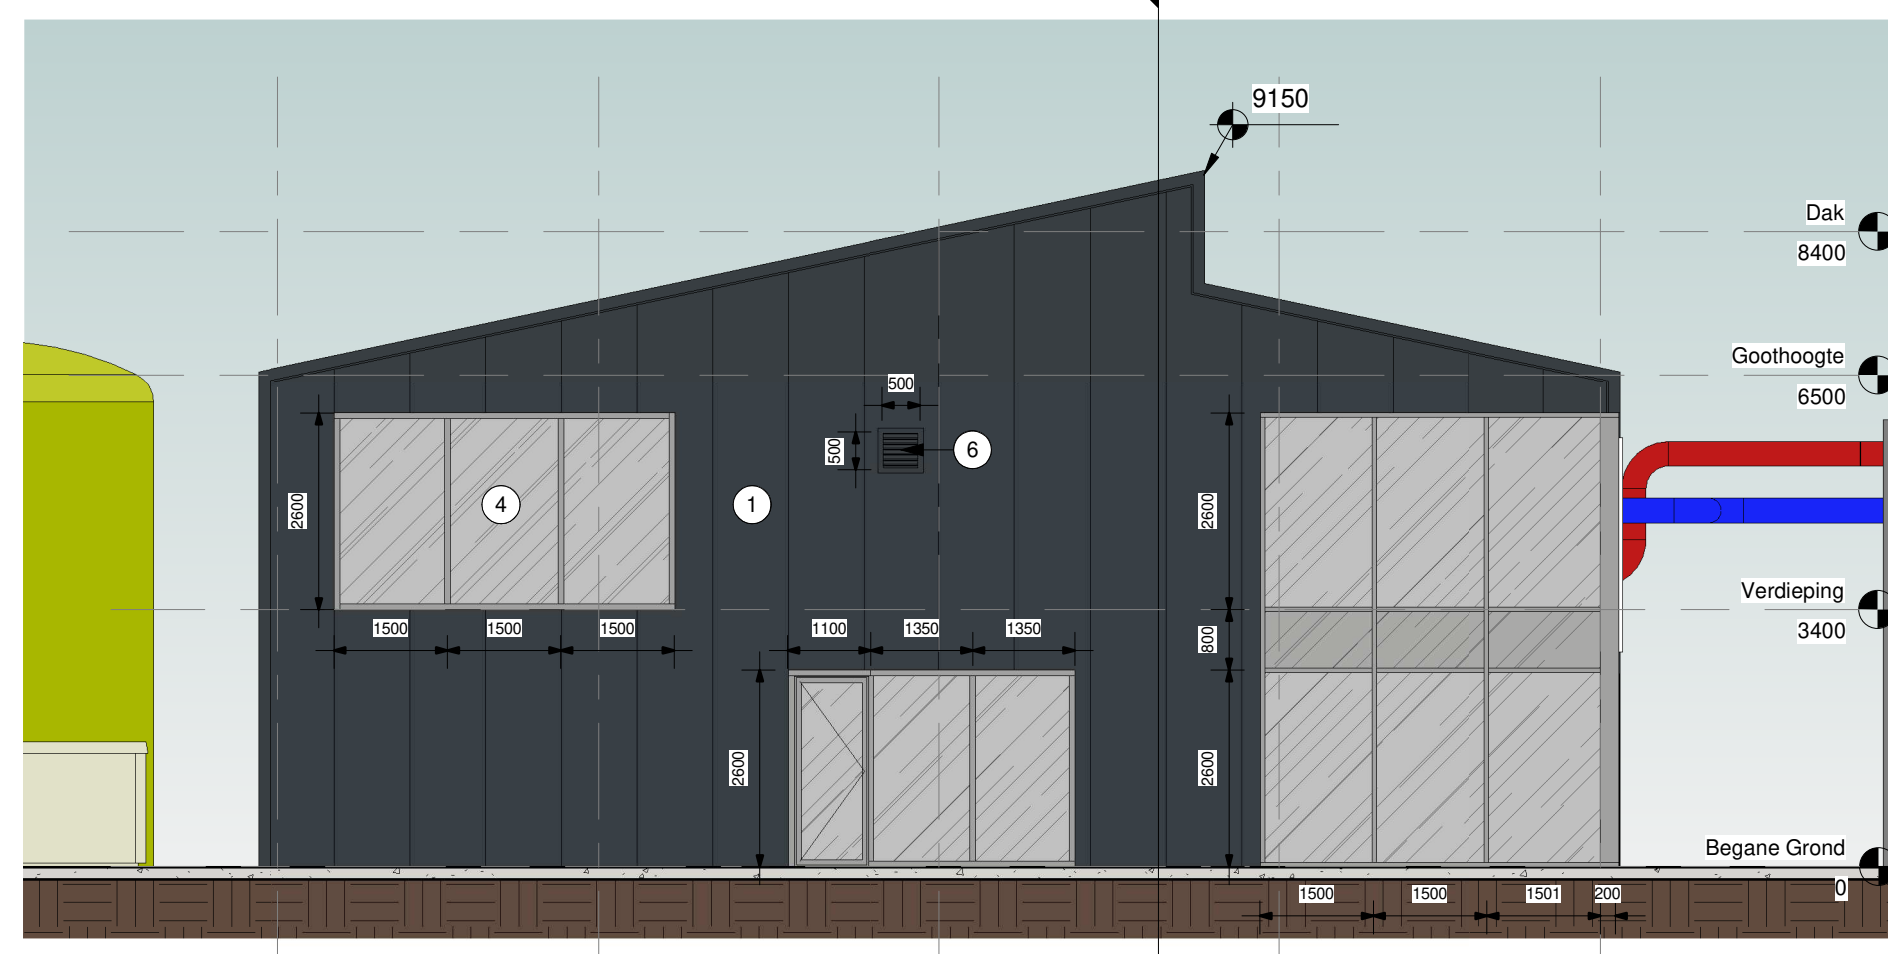

ZOgevel aanzicht

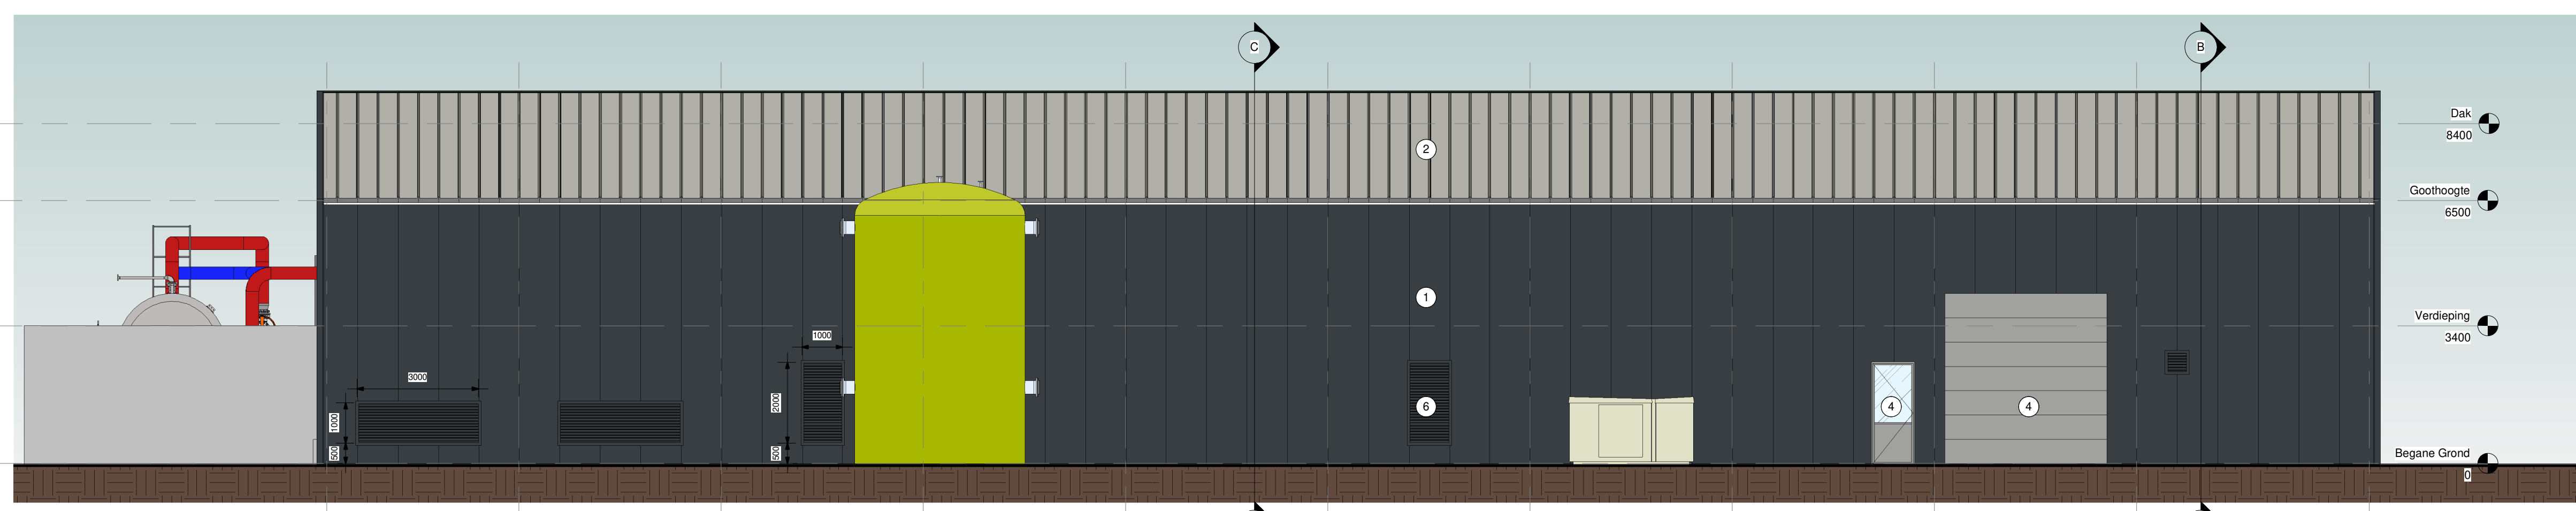

ZWgevel aanzicht

Materialen en kleuren:

- Sandwich gevelpanelen
Kleur: Antraciet (RAL 7016)
- Sandwich dakpanelen
Kleur: Goosewing Grey (RAL 7038)
- Aluminium stap- en overheaddeuren
Kleur: Licht grijs (RAL 9007, gelijk aan bestaand)
- Gefr. isolatieglas in aluminium kozijn
Kleur: Licht grijs (RAL 9007, gelijk aan bestaand)
- Colorbel glaspaneel in aluminium kozijn
Kleur: Licht grijs
- Aluminium gevel rooster
Kleur: Antraciet (RAL 7016)

Kleuren moeten overeen komen met de bestaande gebouwen

- Riolering
- Hemelwaterafvoer
- 6 liter schuimblusser
- 5 kg koolzuurneuewblusser
- Vuchtroute aanduidingen
- Kalkzandsteen
- Sandwichpanelen
- Te openen zonder gebruik te hoeven maken een sleutel
- Boiler
- Traflo, uitgevoerd met een tweezijdige WBBO van ten minste 30 minuten, conform artikel 2.84 lid 4 (BB)

Artikel 2.69a bouwbesluit

De brand- en rookklasse van elektrische leidingen en pipisolatie voldoet aan NEN-EN 13501-1 of NEN-EN 13501-6.

Artikel 2.71 bouwbesluit

Het dak zal conform NEN 6063 niet brandgevaarlijk zijn.

Rc-waarden (conform NTA 8800):

Sandwich gevelpanelen 100 mm 4,7 mK/W
Sandwich dakpanelen 115-146 mm 6,3 mK/W

Vrij doorgang:

- Minimale breedte: 850 mm
- Minimale hoogte: 2300 mm

Dimensionering staalconstructie nader te bepalen door constructeur/aannemer

Brand- en rookklasse (conform NEN-EN 13501-1):

Binnenzijde constructieonderdelen:
- minimaal brandklasse B en rookklasse s2
Buitenzijde constructieonderdelen:
- minimaal brandklasse B
Bovenzijde vloeren, trappen en hellingbanen:
- minimaal brandklasse Dfl en rookklasse s1fl

Artikel 3.10 Weren van ratten en muizen

In de uiterlijke scheidingconstructie zijn geen openingen breder dan 0,01 m aanwezig, met uitzondering van afsluitbare openingen en afvoervoorzieningen t.b.v. luchtverversing, rookgassen en ont- en beluchting van afvoervoorzieningen van afval- en hemelwater.

Artikel 5.5 bouwbesluit

De lichte industriefuncties zullen niet verwarmd of gekoeld worden ten behoeve van personen.
Het energiegebruik van de bijeenkomstfuncties is ten hoogste 1% van de maximum waarde voor primair fossiel energiegebruik.

Kadaster

Gemeente: Maastricht
Sectie: K
Nummer: 7334-8145

Bouwlocatie

Wateringseweg 76
2685 SV POELDIJK

DEFINITIEF

Opdrachtgever

Aardwarme Vogelaar B.V.

Klantnr. 011702-A

Datum (jijmdd) 220616

Omschrijving VGN-Pompgebouw2-rev1

Bladnr. - Benaming 10-Uitwerking

Schaal 1 : 100

Papier formaat A0

ISO 9001

AABINL

Aardwarme Vogelaar B.V.

De afbeelding is eigendom van AAB Nederland en mag zonder schriftelijke toestemming niet worden gereproduceerd of anderszins openbaar gemaakt worden.

Tekeningnummer: 011702-A-220616-10-VGN-Pompgebouw2-rev1-10-Uitwerking