



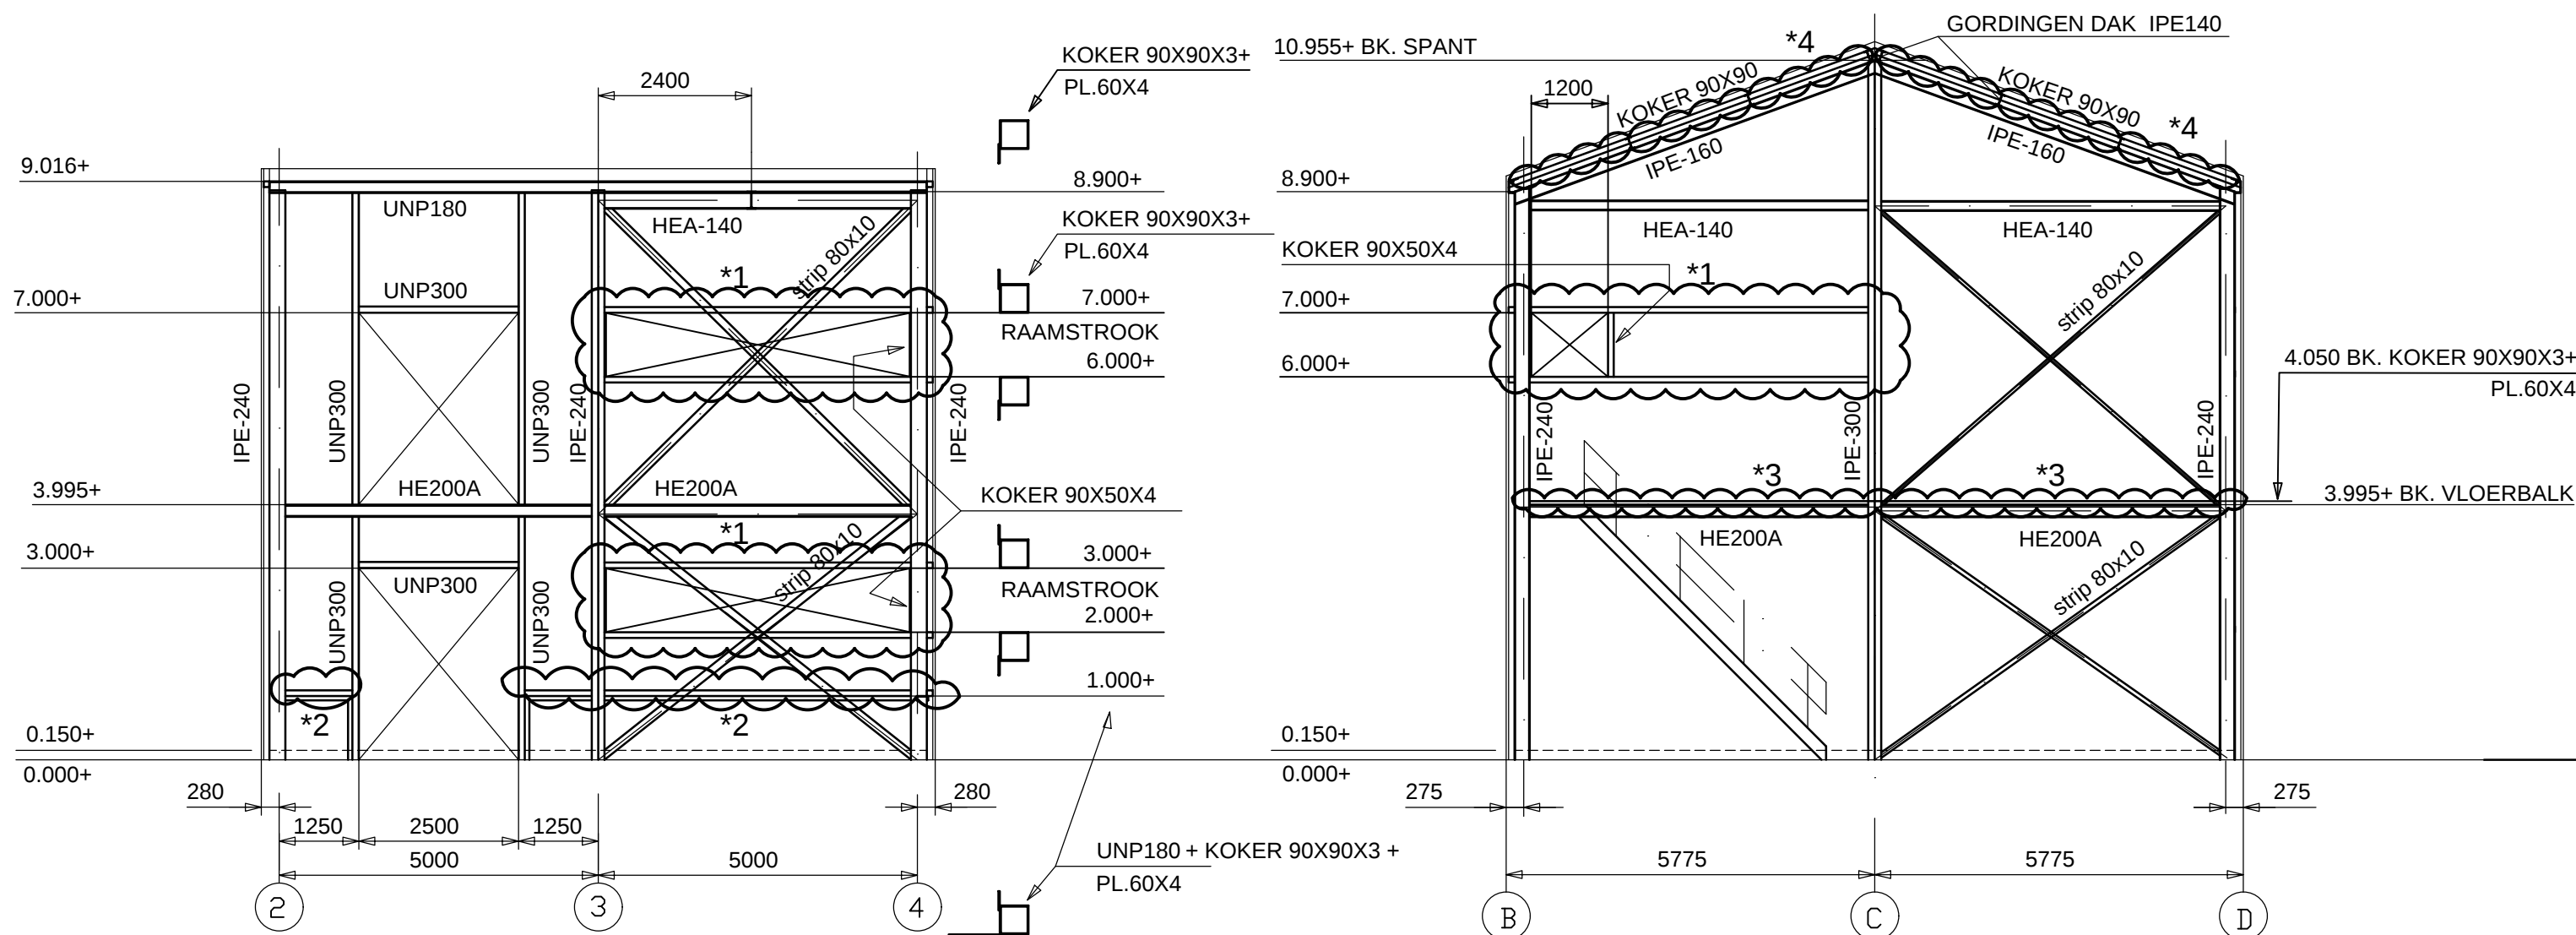


GEVEL OP AS D (WESTGEVEL) BESTAAND+SLOOP
SCHAAL 1:100


GEVEL OP AS 2 (ZUIDGEVEL) BESTAAND+SLOOP
SCHAAL 1:100

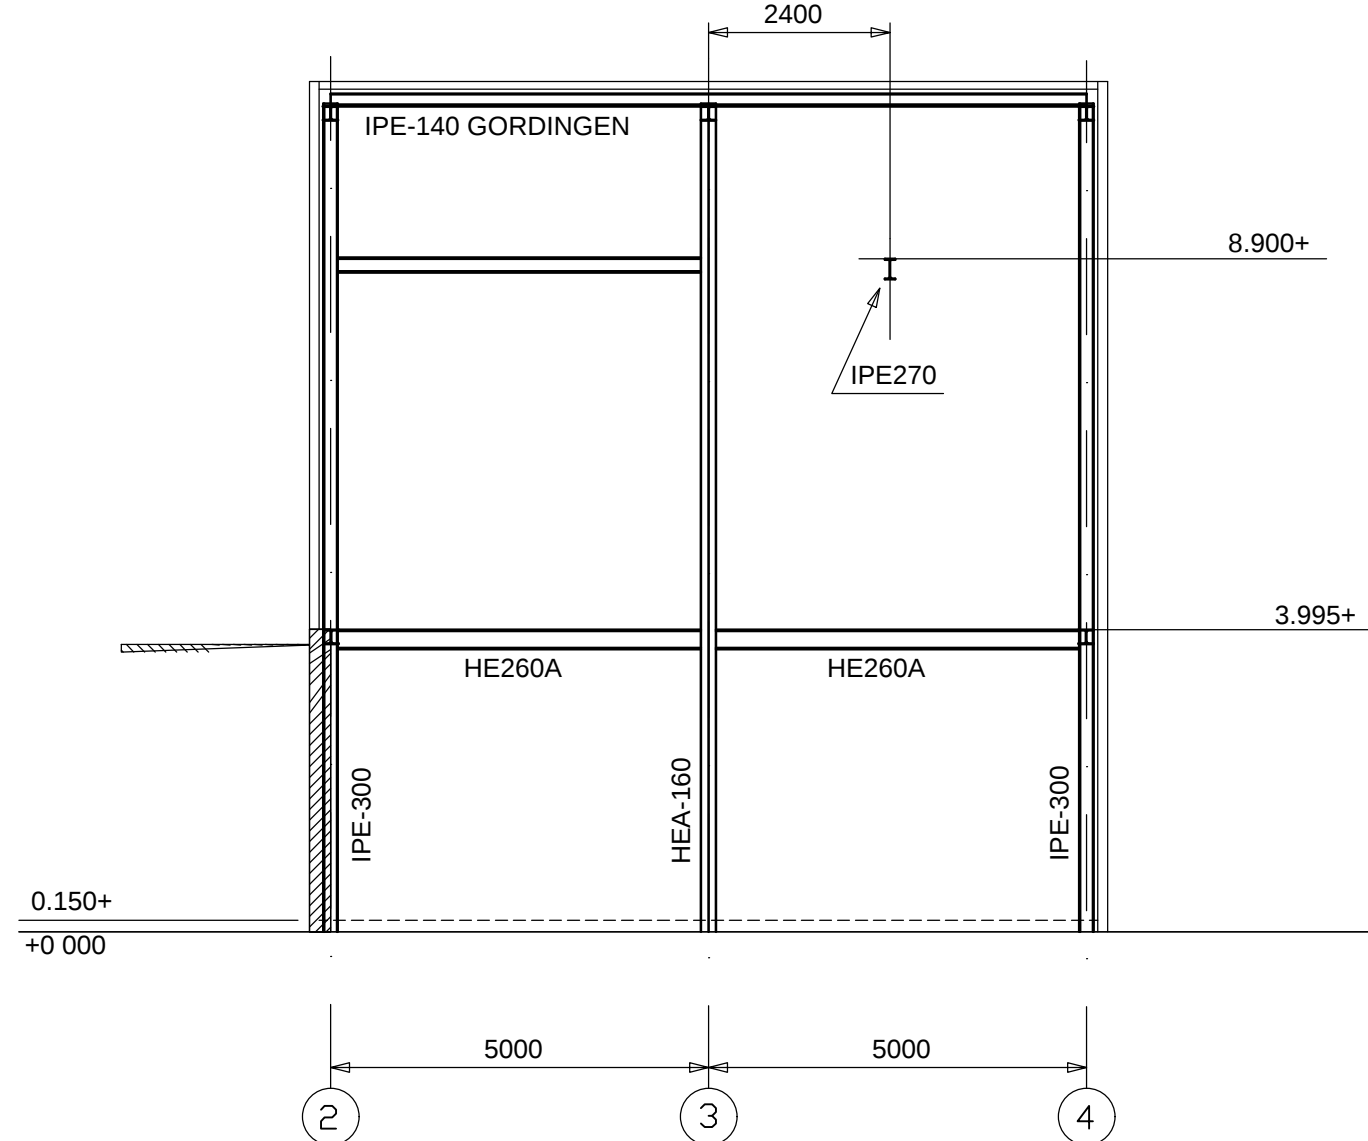


DOORSNEDE AS C BESTAAND+SLOOP
SCHAAL 1:100

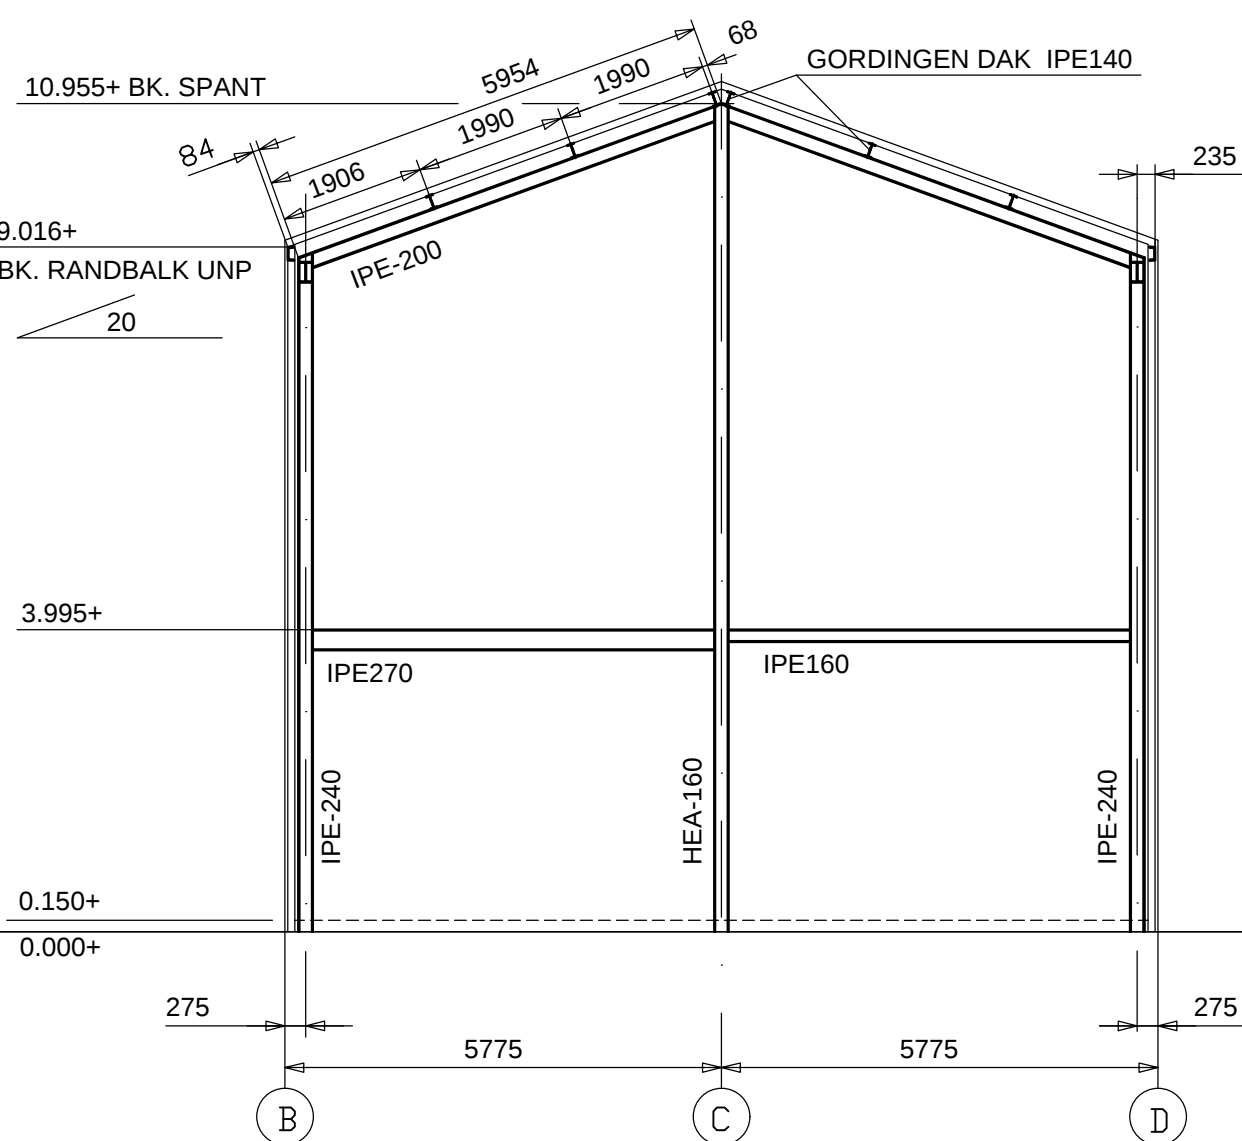

DOORSNEDE AS 3 BESTAAND+SLOOP
SCHAAL 1:100

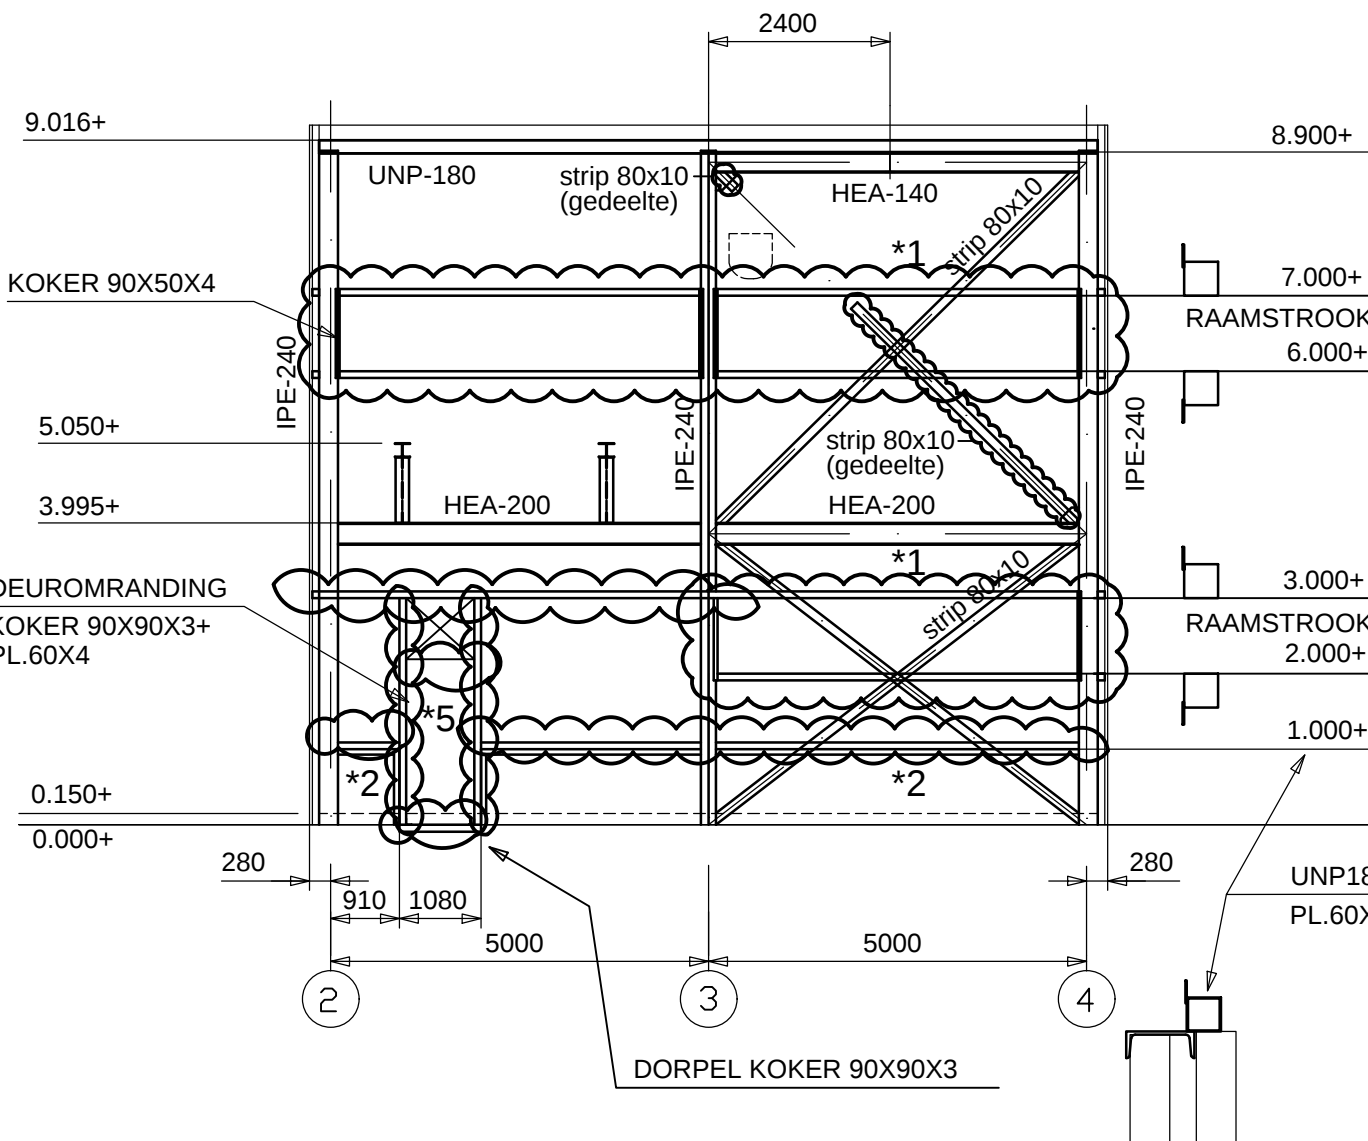


GEVEL OP AS B (OOSTGEVEL) BESTAAND+SLOOP
SCHAAL 1:100

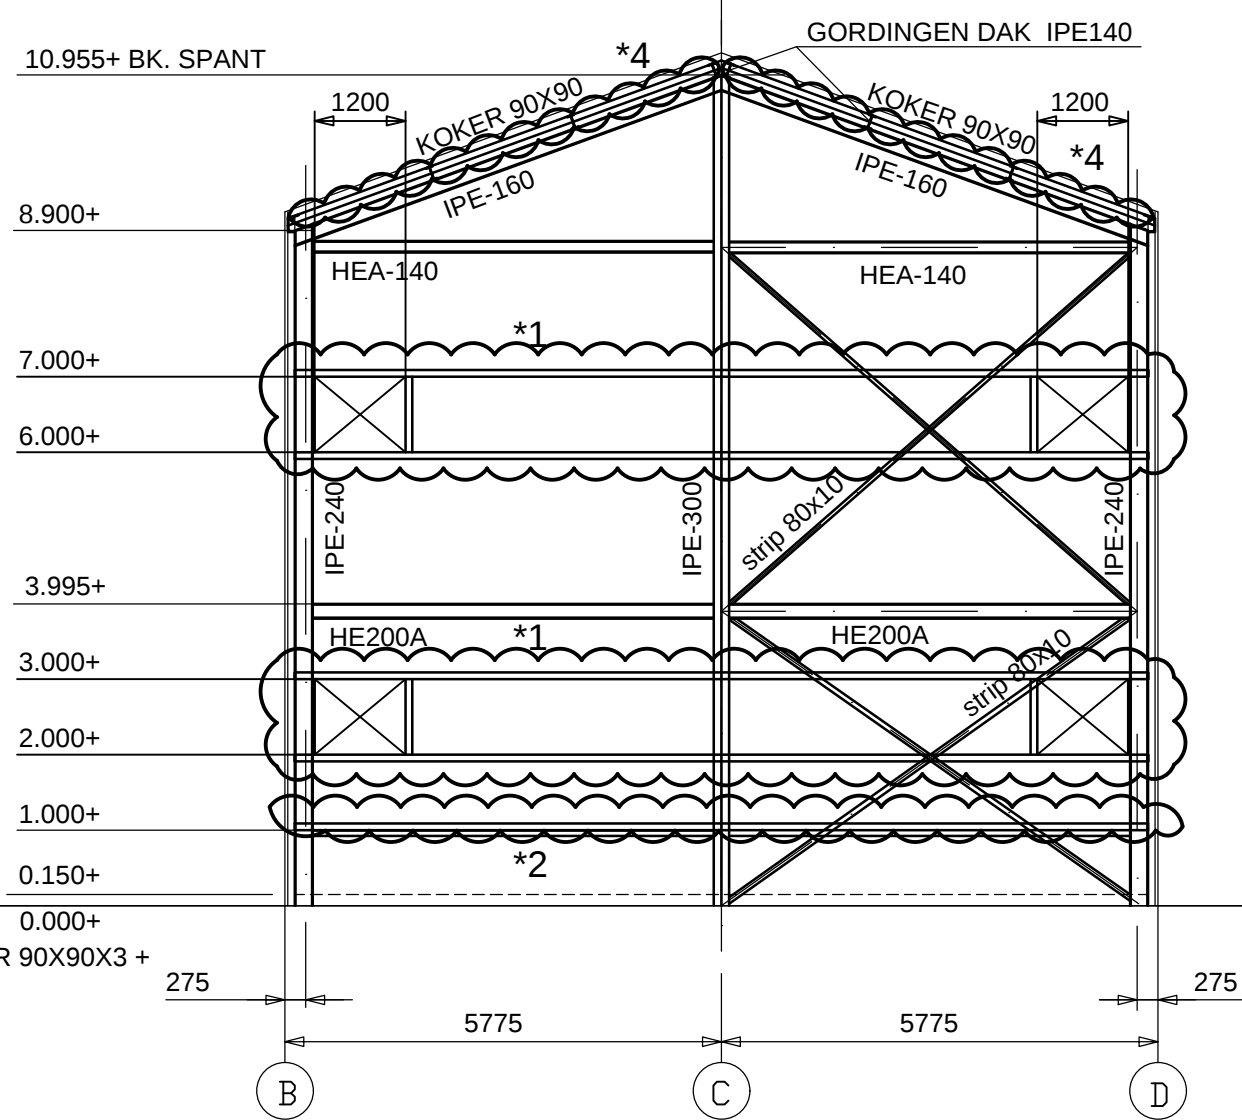


GEVEL OP AS 4 (NOORDGEVEL) BESTAAND+SLOOP
SCHAAL 1:100


BEGANE GROND 0.000+ BESTAAND+SLOOP
SCHAAL 1:100

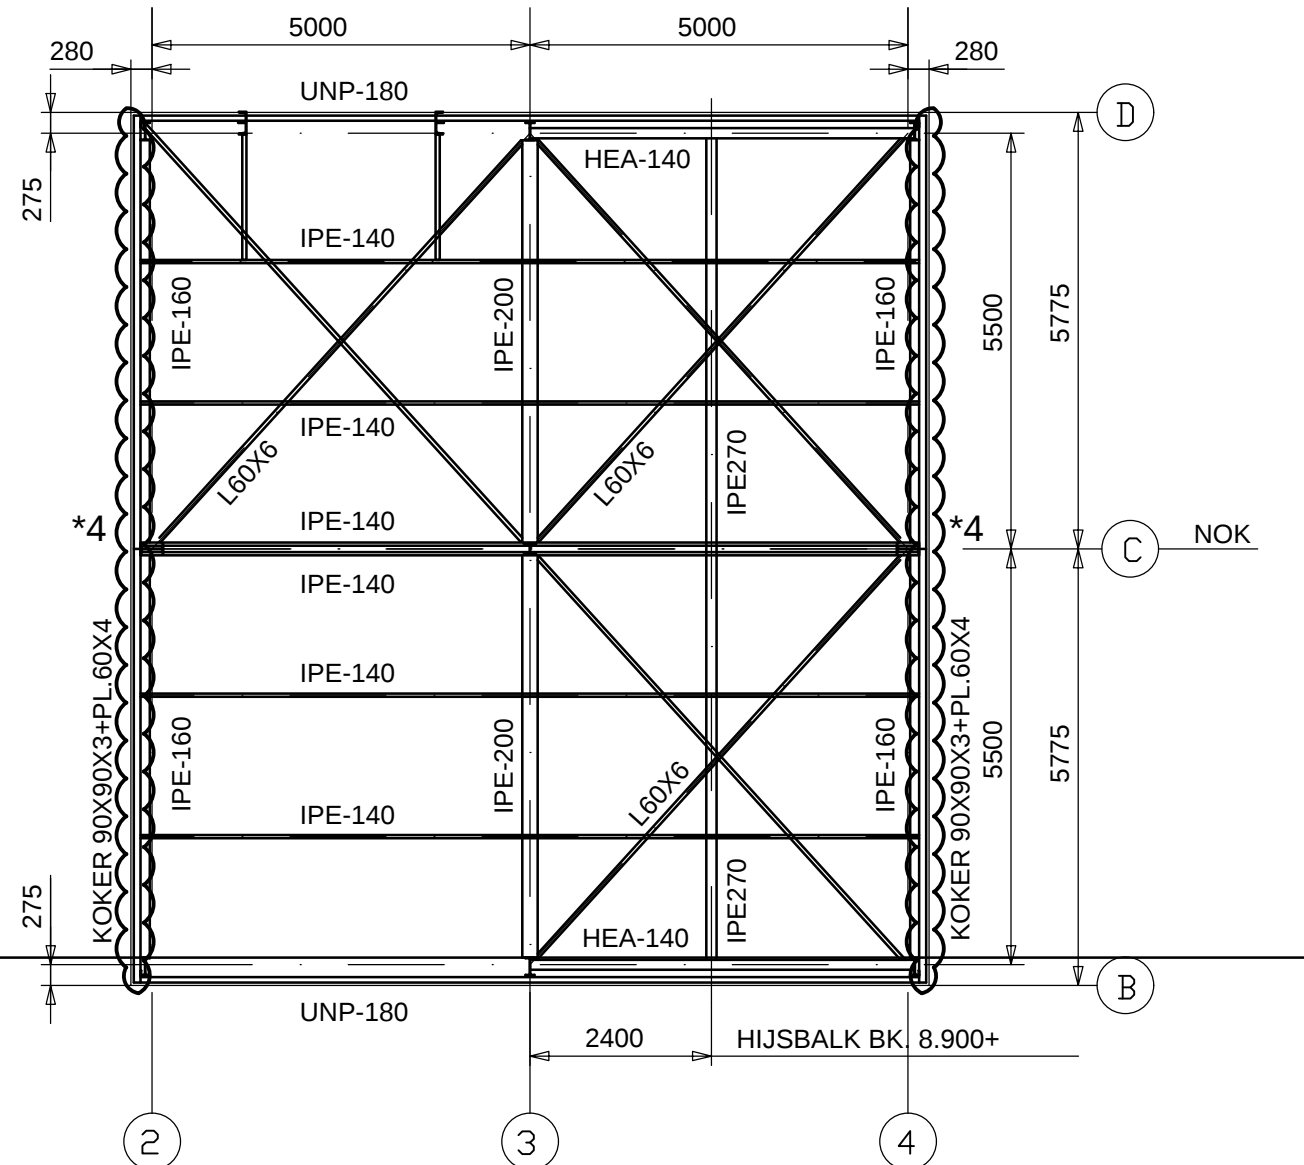

DAK BESTAAND+SLOOP
SCHAAL 1:100

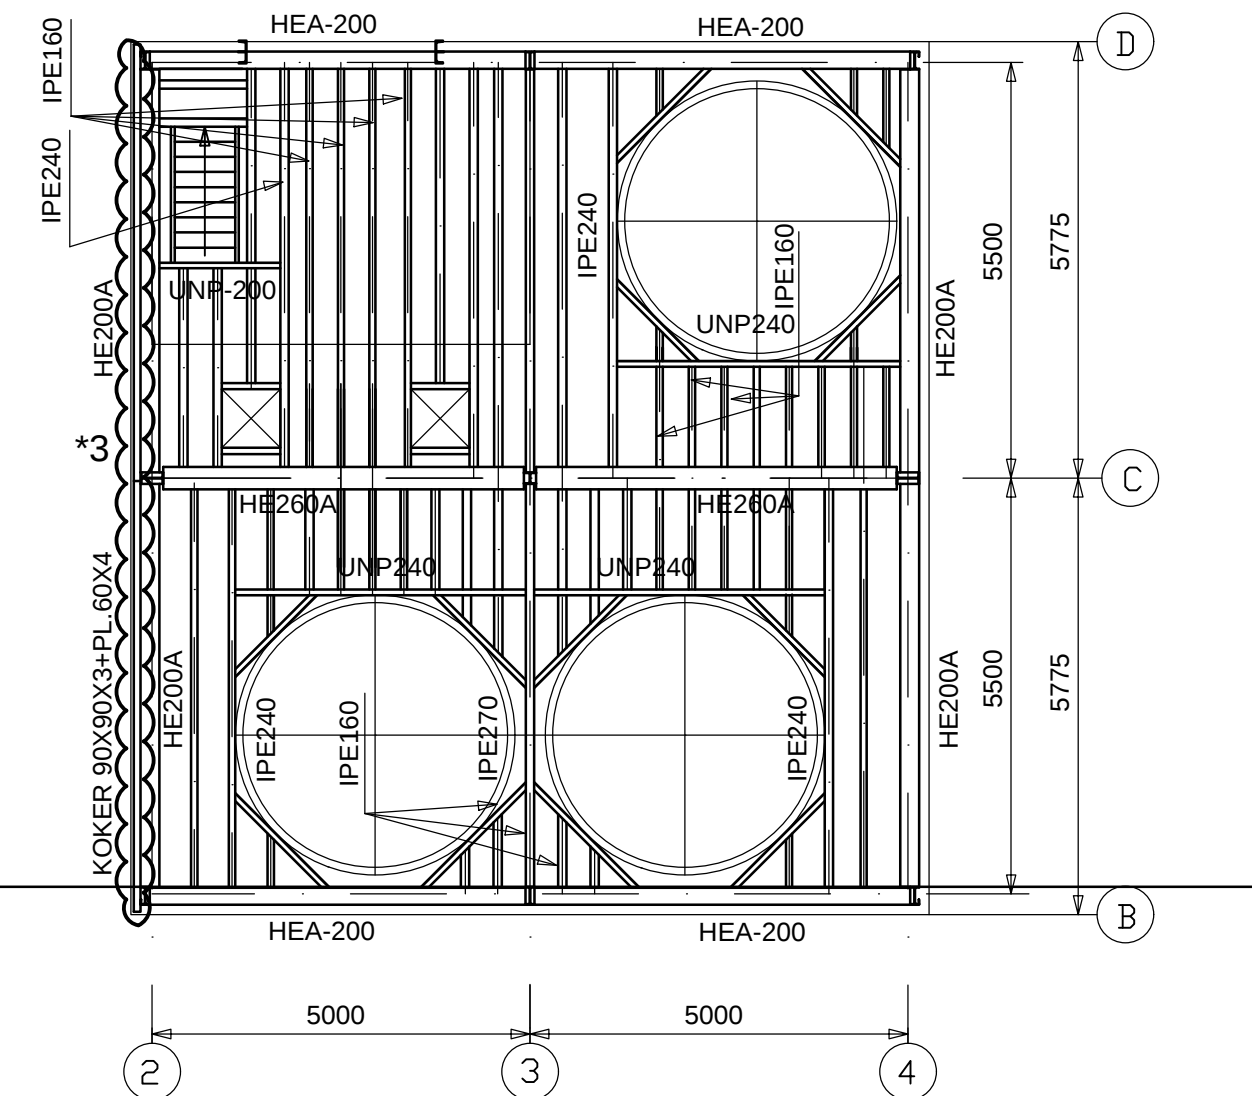

VERDIEPING 4.000+ BESTAAND+SLOOP
SCHAAL 1:100

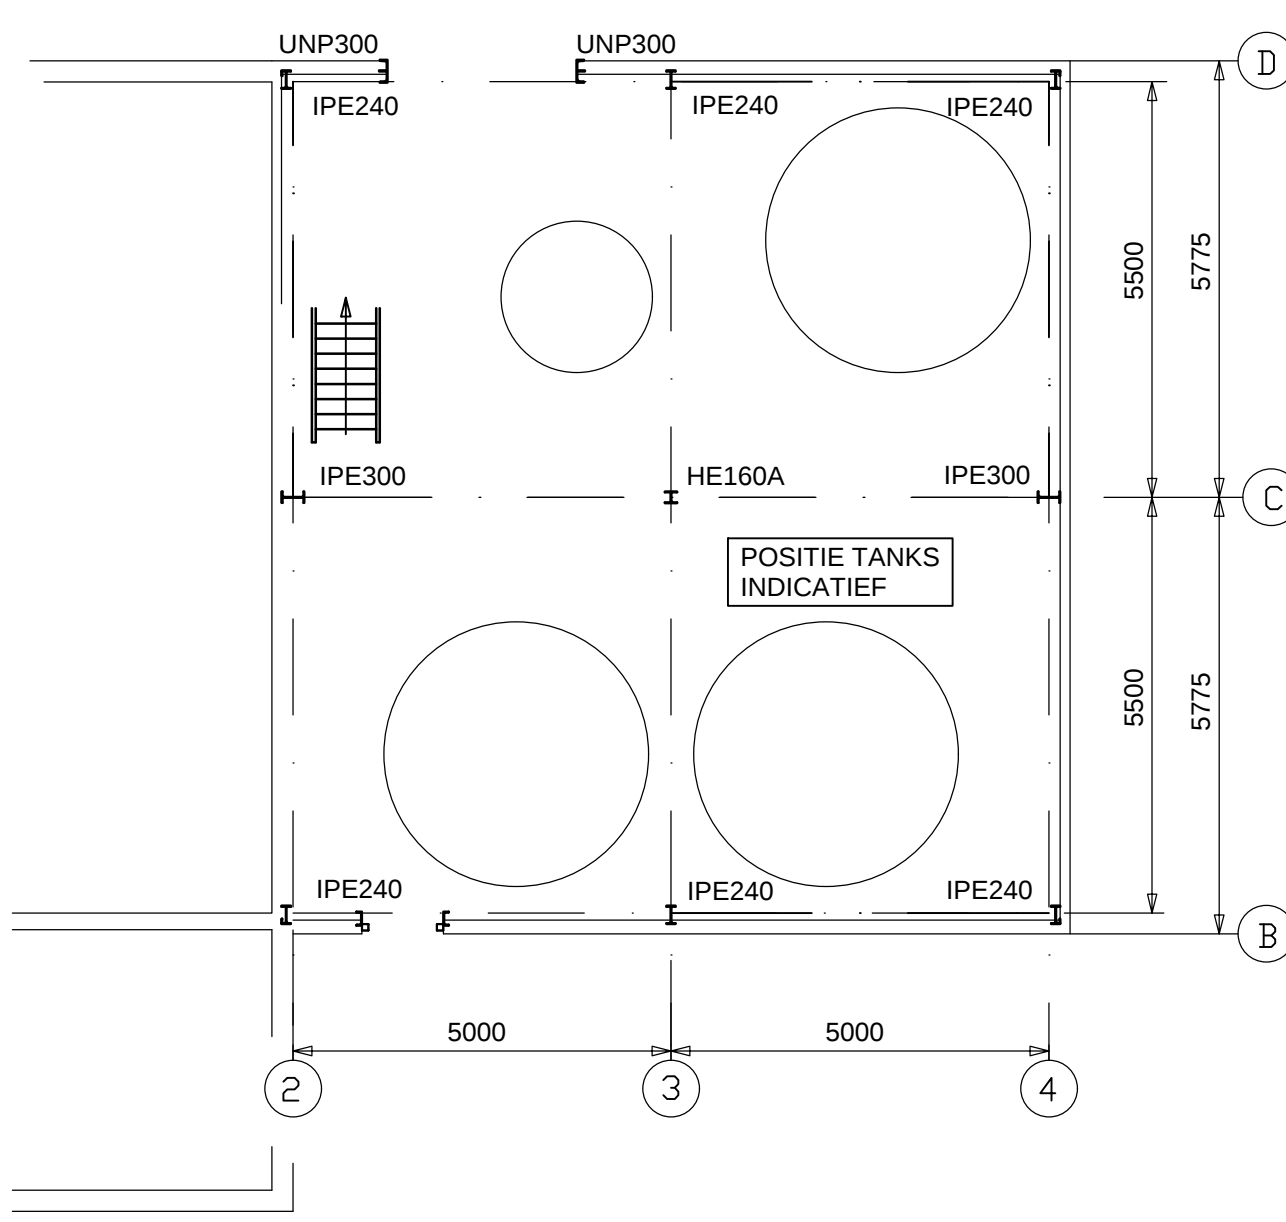


BEGANE GROND 0.000+ BESTAAND+SLOOP
SCHAAL 1:100

OPMERKINGEN:

- INDIEN NIET ANDERS AANGEGEVEN:
 - PEIL = 0.000 = BOVENKANT AFGEWERKTE BEGANE GRONDVLOER P.V. GEBOUW (MET UITZONDERING VAN B.G.G. VLOER TUSSEN STRAMIEN B & D EN 2 & 4)
 - CA. 0.150+ = BOVENKANT AFGEWERKTE B.G.G. VLOER TUSSEN STRAMIEN B & D EN 2 & 4 (LET OP: DEZE VLOER OP CA. 0.150+ BEVAT AFSCHOT)
 - MATEN IN MM TENZIJ ANDERS VERMELD.
 - VAN DEZE TEKENING MAG NIET GEMETEN WORDEN.
 - ALLE MATEN IN HET WERK TE CONTROLEREN.
- 31
- ALLE MAATVOERING TE CONTROLEREN IN HET WERK / DOOR AANNEMER
- DEMONTAGE VAN BESTAANDE STALEN PROFIELEN
- *1 : KOKERPROFIELEN + AANGELASTE STRIPS T.P.V. RAAMSTROKEN VERWIJDEREN
*2 : KOKERPROFIELEN + AANGELASTE STRIPS T.P.V. BORSTWERING VERWIJDEREN
*3 : KOKERPROFIELEN + AANGELASTE STRIPS T.P.V. DAKRAND LAGE GEDEELTE VERWIJDEREN
*4 : KOKERPROFIELEN + AANGELASTE STRIPS T.P.V. DAKRAND VERWIJDEREN (INDIEN AANWEZIG)
*5 : KOKERPROFIELEN + AANGELASTE STRIPS T.P.V. VLUCHTDEUR VERWIJDEREN
- NOTE: TE VERWIJDEREN STAALDELEN COMPLEET VERWIJDEREN. DUS GEEN UITSTEKENDE STALEN DELEN LATEN ZITTEN. OPPERVLAKTE MAG GEEN UITSTEKENDE PUNTVORMIGE STRUCTUUR HEBBEN I.V.M. CONSERVERINGSWERKZAAMHEDEN.
- NOTE: BESTAANDE STALEN TREK/DRIJK PROFIELEN EN WINDVERBANDEN BLIJVEN BEHOUDEN

SITUATIE (1:2500)

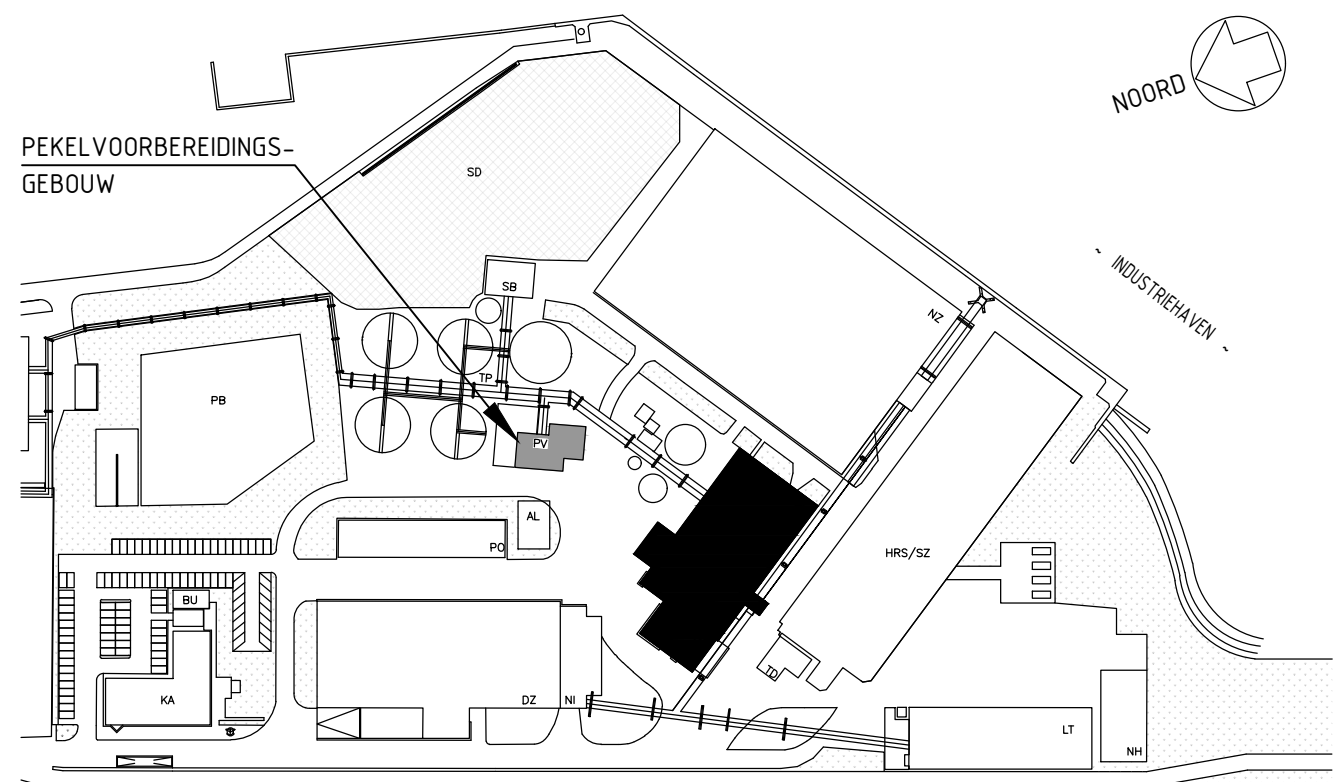

BIJBEHORENDE TEKENINGEN:

TEK. NR:
PLATTEGRONDEN BGG EN VERDIEPING - SLOOP & NIEUW
OOSTGEVEL EN ZUIDGEVEL - SLOOP & NIEUW
WESTGEVEL EN NOORDGEVEL - SLOOP & NIEUW
DOORSNEDE A-A EN DOORSNEDE B-B - SLOOP & NIEUW
PLATTEGRONDEN, DOORSNEDEN EN GEVELS - CONSTRUCTIE - NIEUW
PEKELVOORBEREIDINGSGEBOUW - PRINCIPE DETAILS 1 t/m 6
PEKELVOORBEREIDINGSGEBOUW - PRINCIPE DETAILS 7 t/m 11
PEKELVOORBEREIDINGSGEBOUW - PRINCIPE DETAILS

REV.	DATE	DEFINITIEF	5.1.2.e
0	14-04-2023	DEFINITIEF	5.1.2.e

PLATTEGRONDEN, DOORSNEDEN EN GEVELS CONSTRUCTIE - SLOOP

PROJECT	VERVANGEN GEVELBEPLATING P.V. GEBOUW	SCALE	SIZE
CLIENT	FRISIA ZOUT B.V. TE HARLINGEN	1:100	A1
ORDERNUMBER	T57300	SUB	10
DISC.	13	DRAWINGNUMBER	1343001
SHT	1	OF	1
REV	0		