




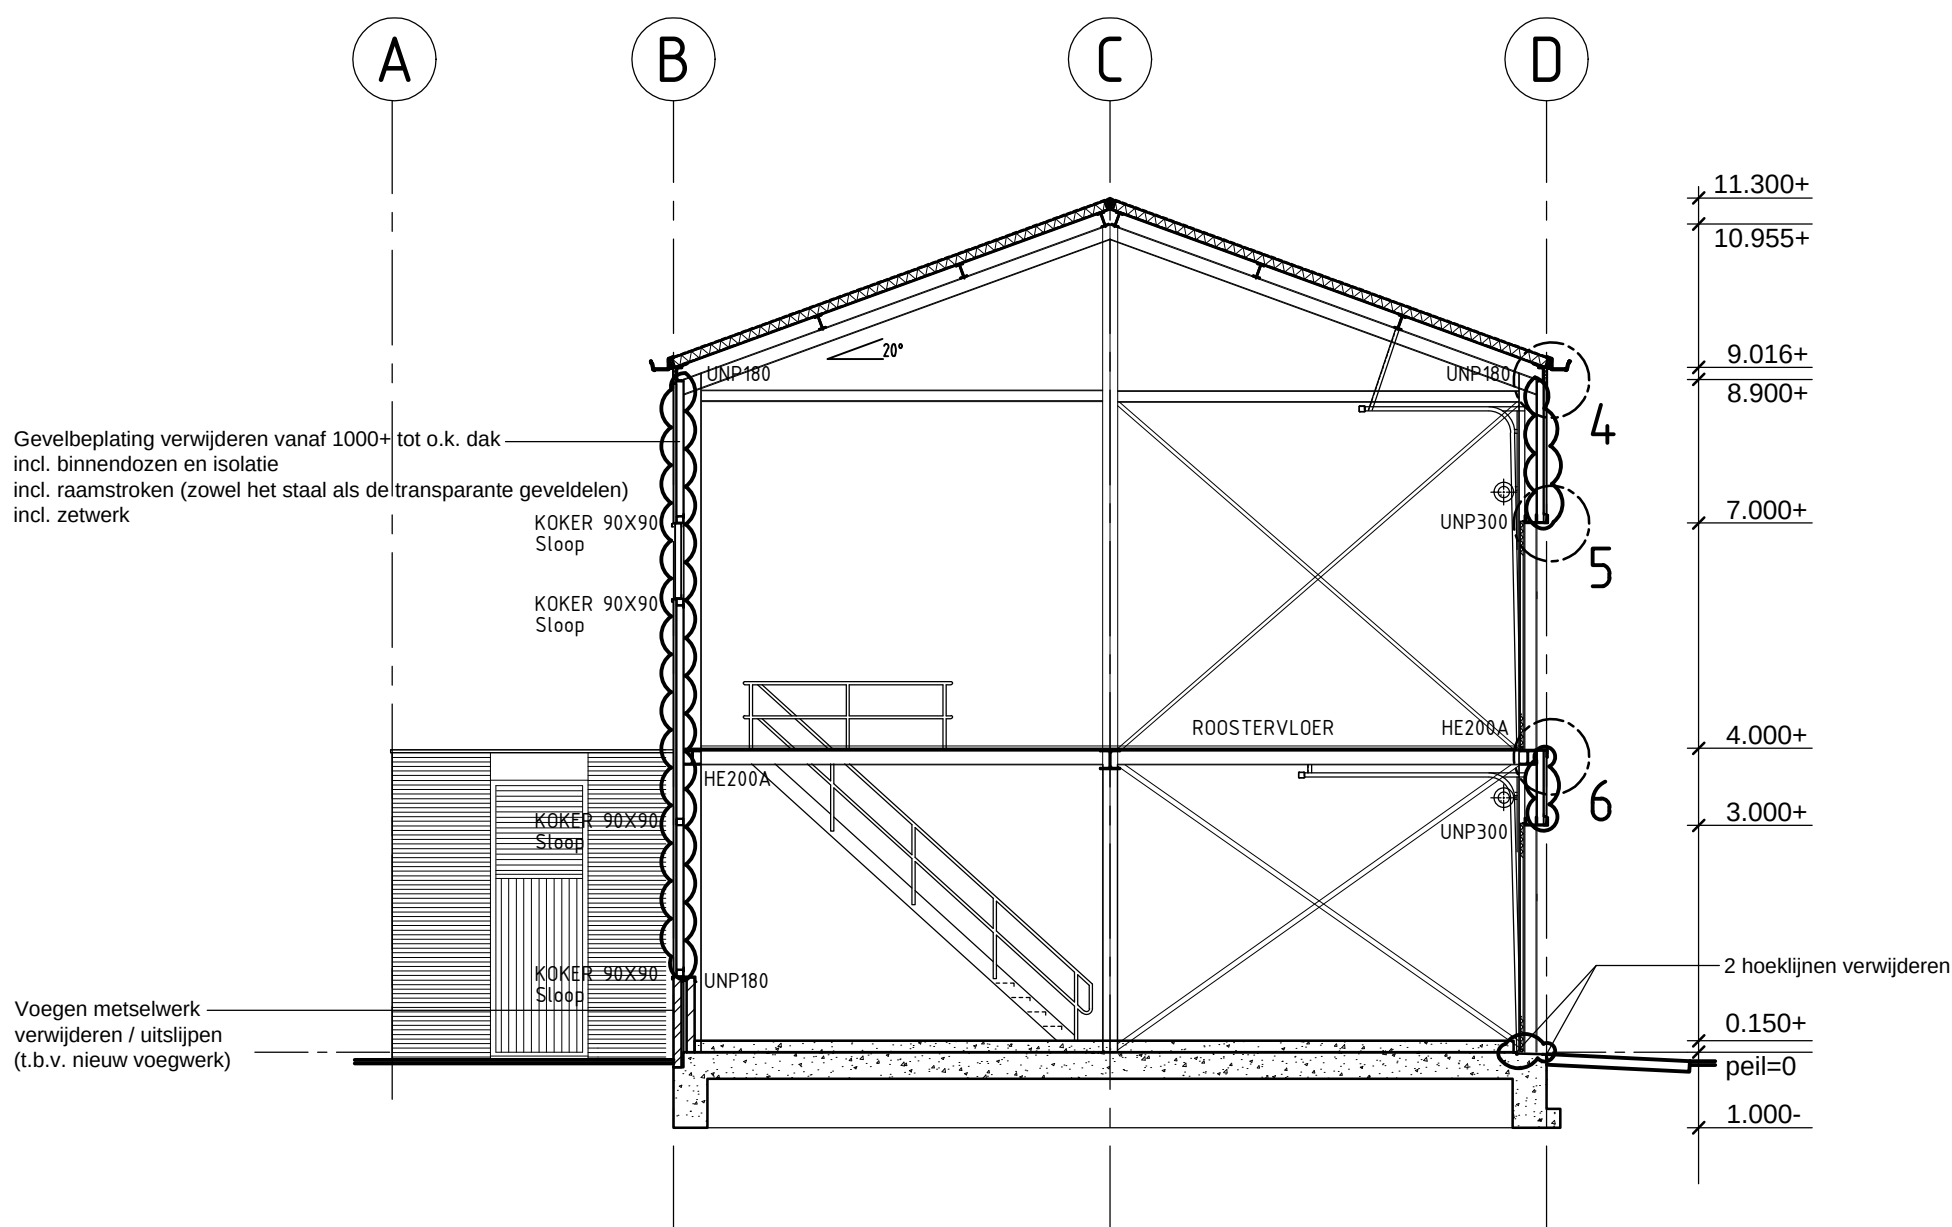


DOORSNEDE A-A BESTAAND+SLOOP
SCHAAL 1:100

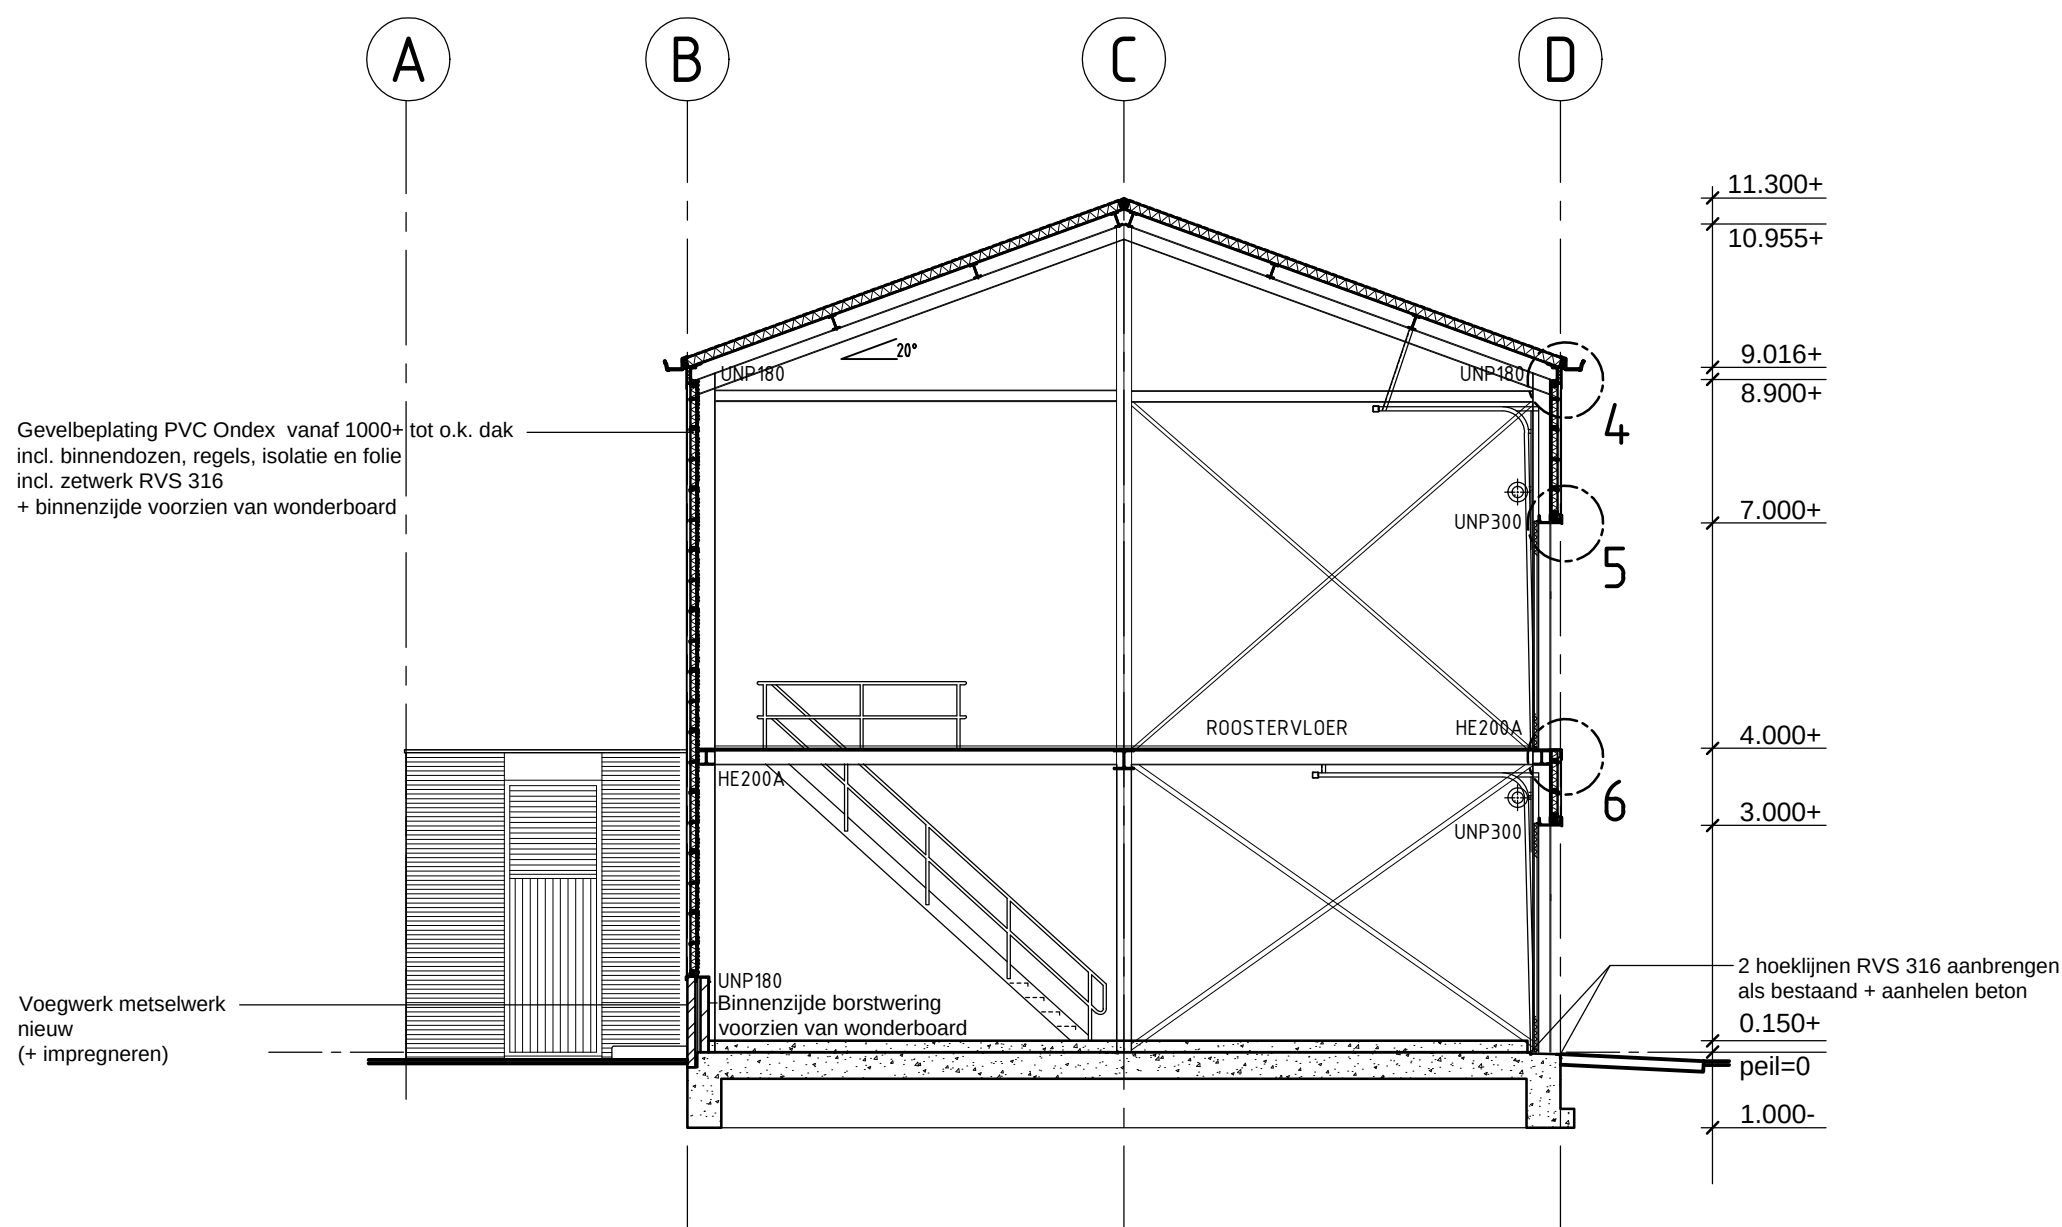

DOORSNEDE A-A
SCHAAL 1:100

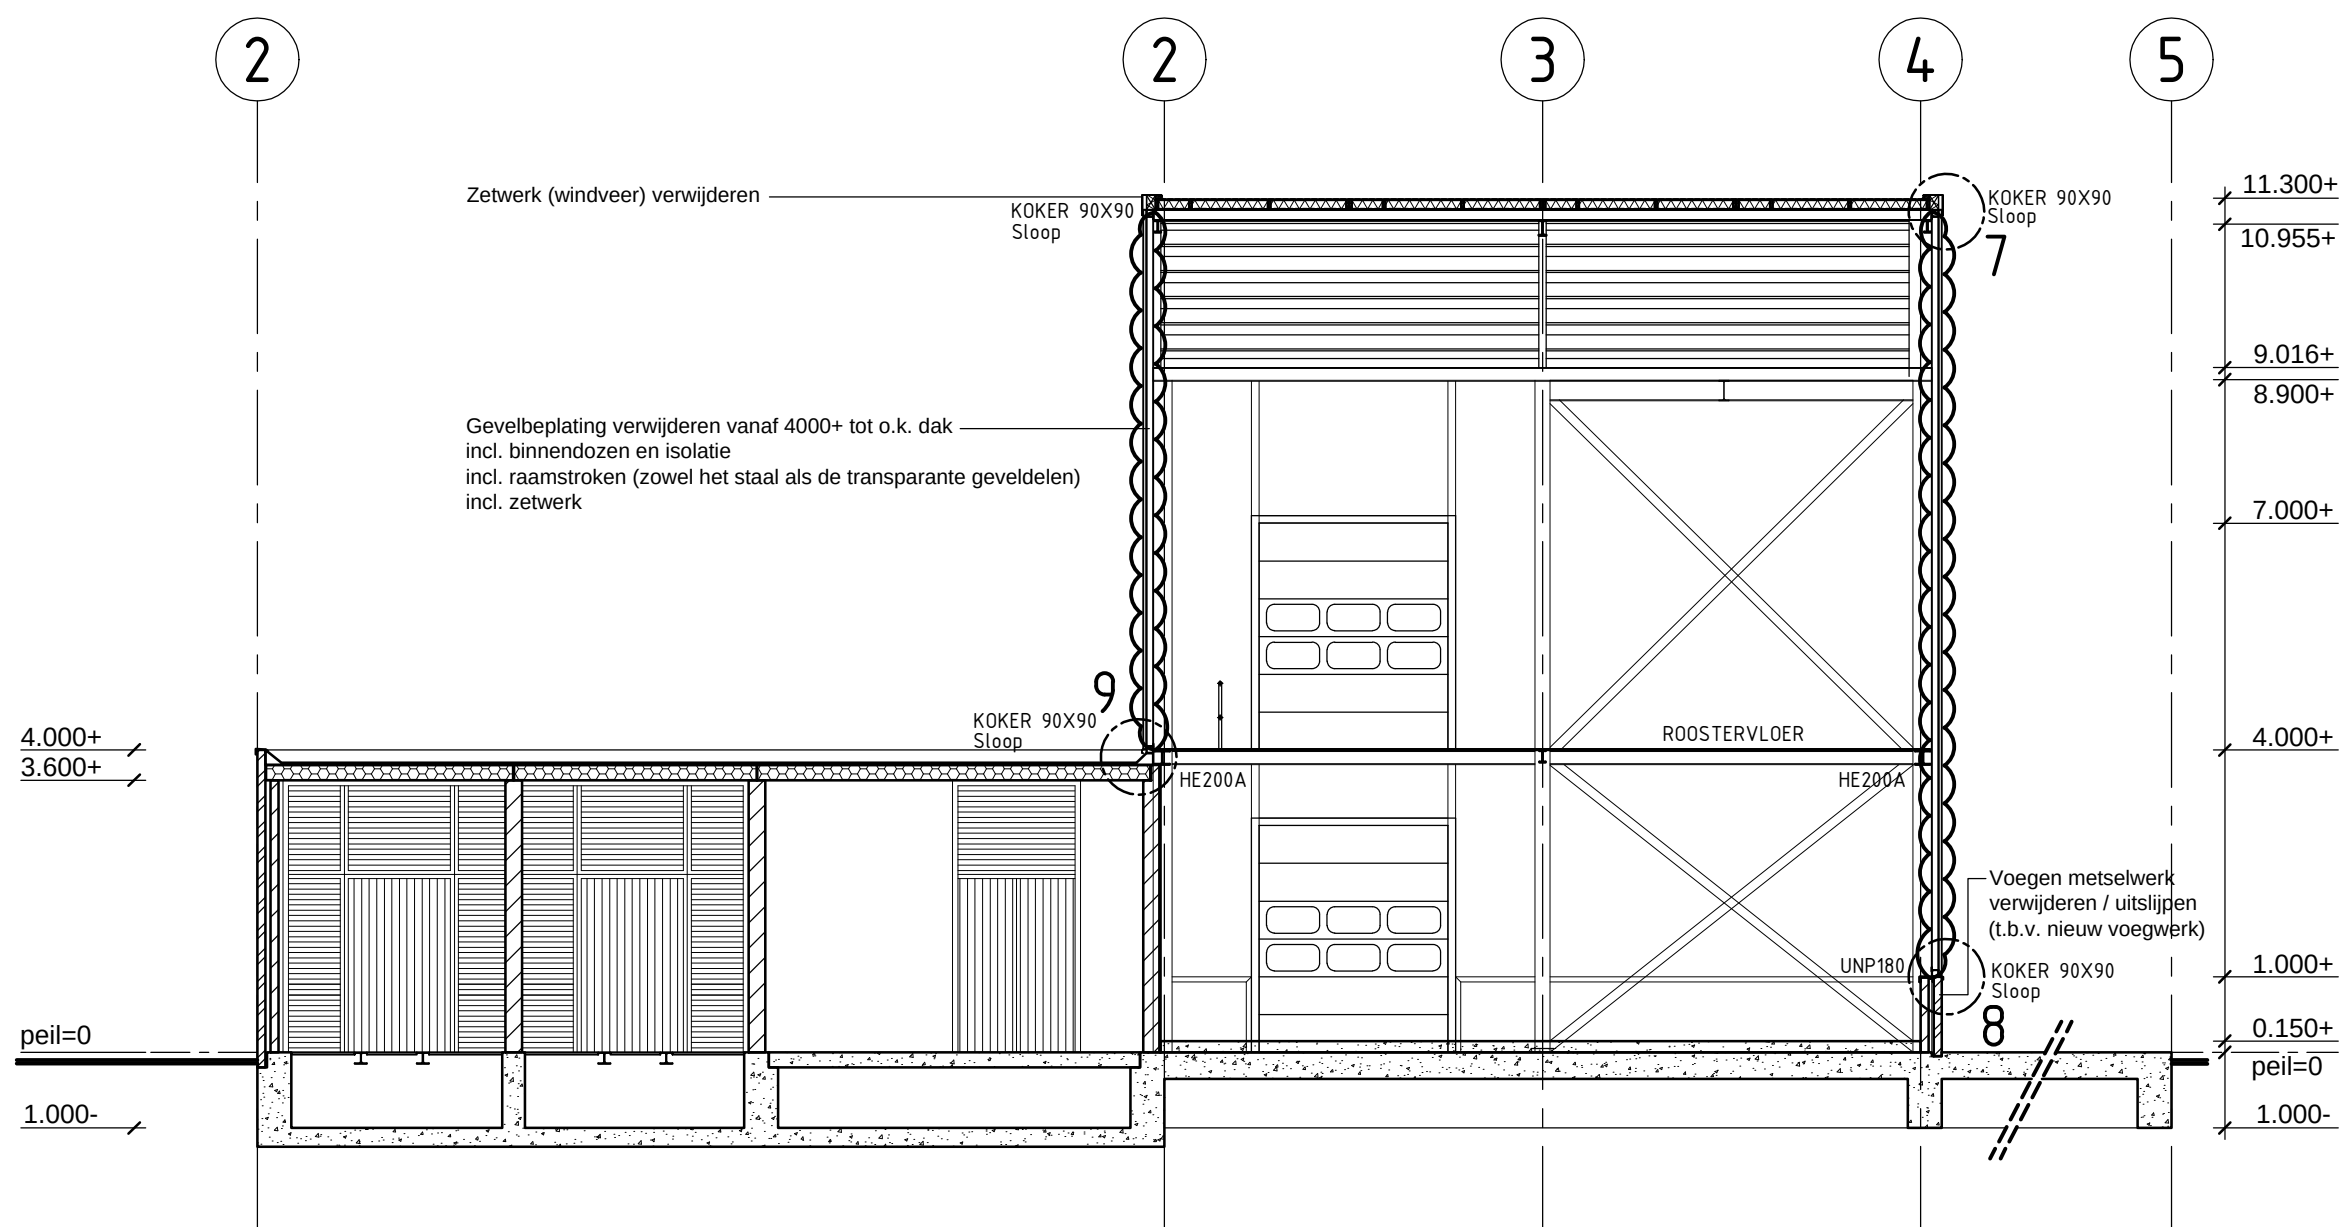

DOORSNEDE B-B BESTAAND+SLOOP
SCHAAL 1:100

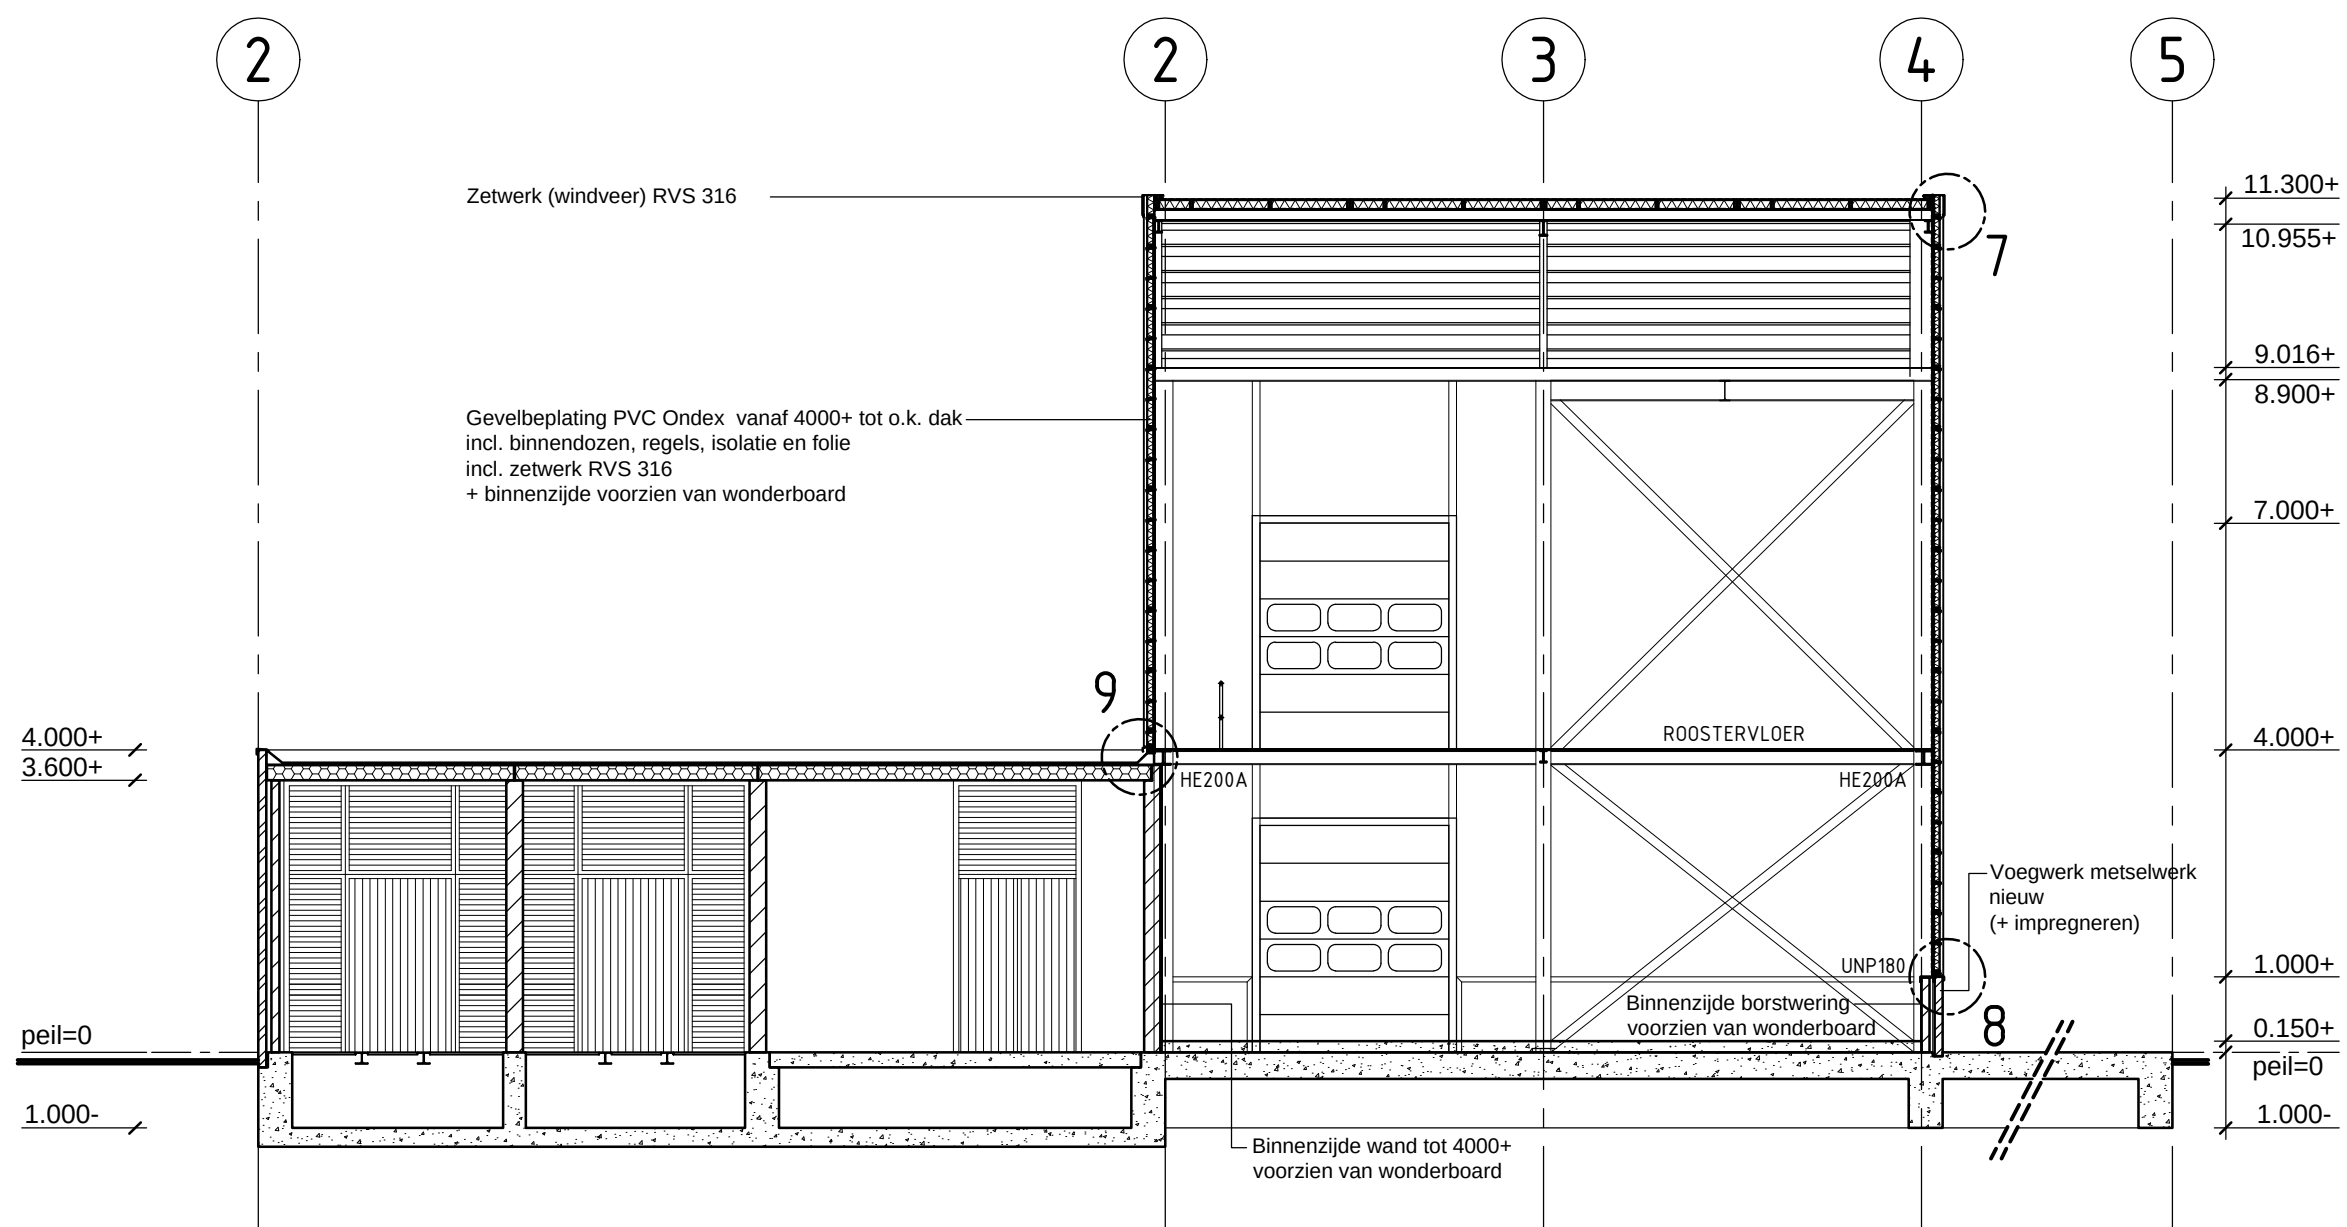


DOORSNEDE B-B NIEUW
SCHAAL 1:100

OPMERKINGEN:

- INDIEN NIET ANDERS AANGEGEVEN:
 - PEIL = 0.000 = BOVENKANT AFGEWERKTE BEGANE GRONDVLOER P.V. GEBOUW (MET UITZONDERING VAN B.G.G. VLOER TUSSEN STRAMIEN B & D EN 2 & 4)
 - CA. 0.150+ = BOVENKANT AFGEWERKTE B.G.G. VLOER TUSSEN STRAMIEN B & D EN 2 & 4 (LET OP: DEZE VLOER OP CA. 0.150+ BEVAT AFSCHOT)
 - MATEN IN MM TENZIJ ANDERS VERMELD.
 - VAN DEZE TEKENING MAG NIET GEMETEN WORDEN.
 - ALLE MATEN IN HET WERK TE CONTROLEREN.
- DE FOLIE WORDT AANGEBRACHT TUSSEN DE REGELS / BINNENDOZEN EN DE NIEUWE GEVELBEPLATING.
- DE VUREN REGELS (38x89mm) DIENEN GEIMPREGNEERD TE ZIJN.
- DE AFDICHTING ACHTER DE RVS RINGEN DIENEN EPDM RINGEN TE ZIJN.
- DE GEVELBEPLATING DIENT GEFASEERD WORDEN UITGEVOERD I.V.M. WIND DIE DOOR HET GEBOUW HEEN BLAAST.
- DEFINITIEVE VOORSTEL AF STEMMEN MET FRISIA.
- VOOR OPTIE 1a EN 1b DIENT AFZONDERLIJK EEN PRIJS IN DE RAMING TE WORDEN BEPAALD.
- OPTIE 1a = UITSLIJPEN VOEGWERK EN AANBRENGEN NIEUW VOEGWERK PLUS IMPREGNEREN. (T.P.V. HET LAGE GEDEELTE MET DE BOUWHOOGTE VAN 4 METER)
- OPTIE 1b = VERWIJDEREN BESTAANDE GEVELBEPLATING + ZETWERK EN VERVANGEN VOOR NIEUWE GEVELBEPLATING + RVS ZETWERK (T.P.V. HET LAGE GEDEELTE MET DE BOUWHOOGTE VAN 4 METER)

 = SLOOP / DEMONTAGE

SITUATIE (1:2500)

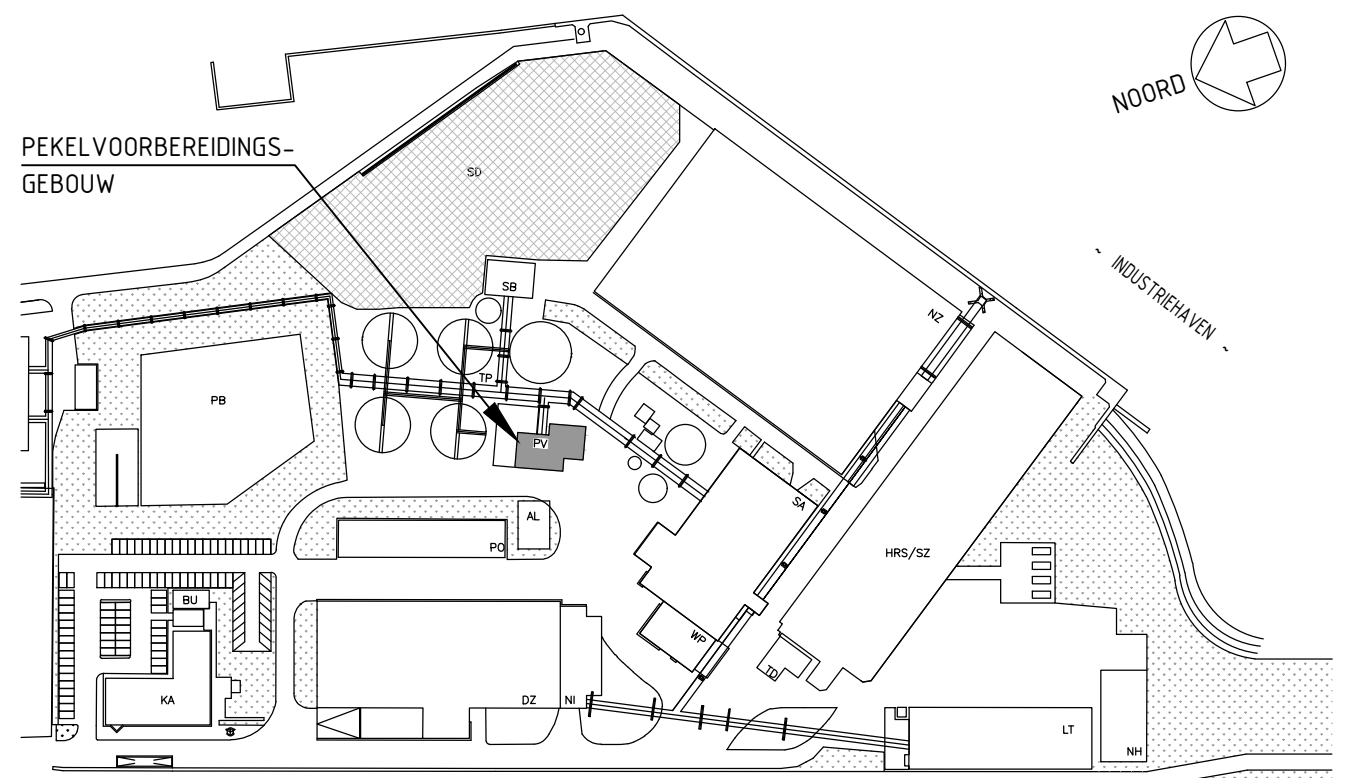

BIJBEHORENDE TEKENINGEN:

TEK. NR:	
PLATTEGRONDEN BGG EN VERDIEPING - SLOOP & NIEUW	1142001
OOSTGEVEL EN ZUIDGEVEL - SLOOP & NIEUW	1143001
WESTGEVEL EN NOORDGEVEL - SLOOP & NIEUW	1143002
PLATTEGRONDEN, DOORSNEDEN EN GEVELS - CONSTRUCTIE - SLOOP	1343001
PLATTEGRONDEN, DOORSNEDEN EN GEVELS - CONSTRUCTIE - NIEUW	1343002
PEKELVOORBEREIDINGSGEBOUW - PRINCIPE DETAILS 1 t/m 6	1145001
PEKELVOORBEREIDINGSGEBOUW - PRINCIPE DETAILS 7 t/m 11	1145002
PEKELVOORBEREIDINGSGEBOUW - PRINCIPE DETAILS	1145003

REV.	DATE	DESCRIPTION	DRAWN	CHECKED	APPROVED
0	14-04-2023	DEFINITIEF			

TITLE	
DOORSNEDE A-A EN DOORSNEDE B-B SLOOP & NIEUW	

PROJECT	VERVANGEN GEVELBEPLATING P.V. GEBOUW	SCALE	SIZE
CLIENT	FRISIA ZOUT B.V. TE HARLINGEN	1:100	A1
ORDERNUMBER	T57300	DRAWINGNUMBER	1144001
SUB	10	SHT	1
DISC.	11	OF	1
REV		REV	0