
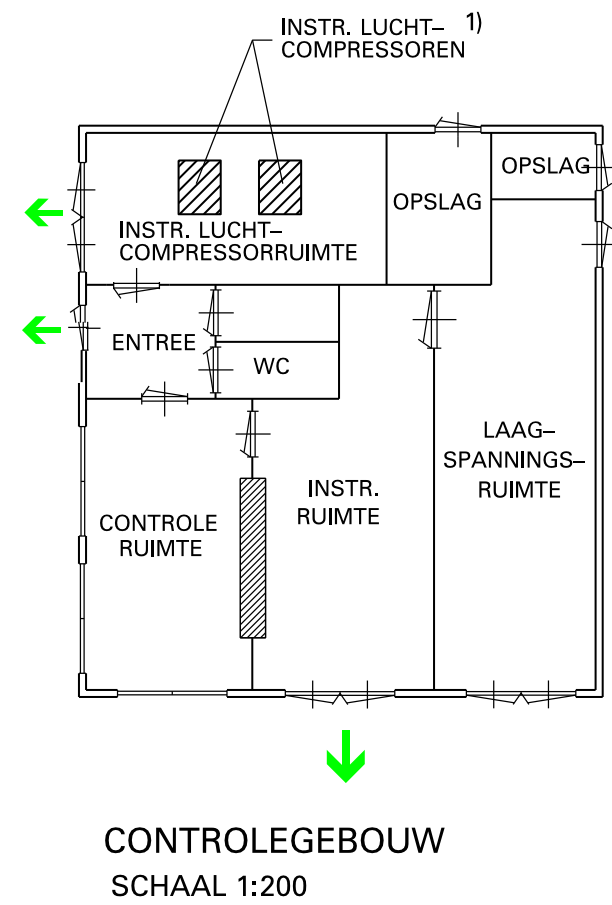
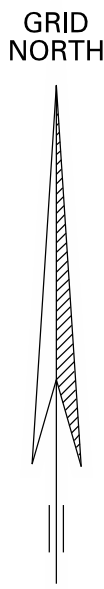


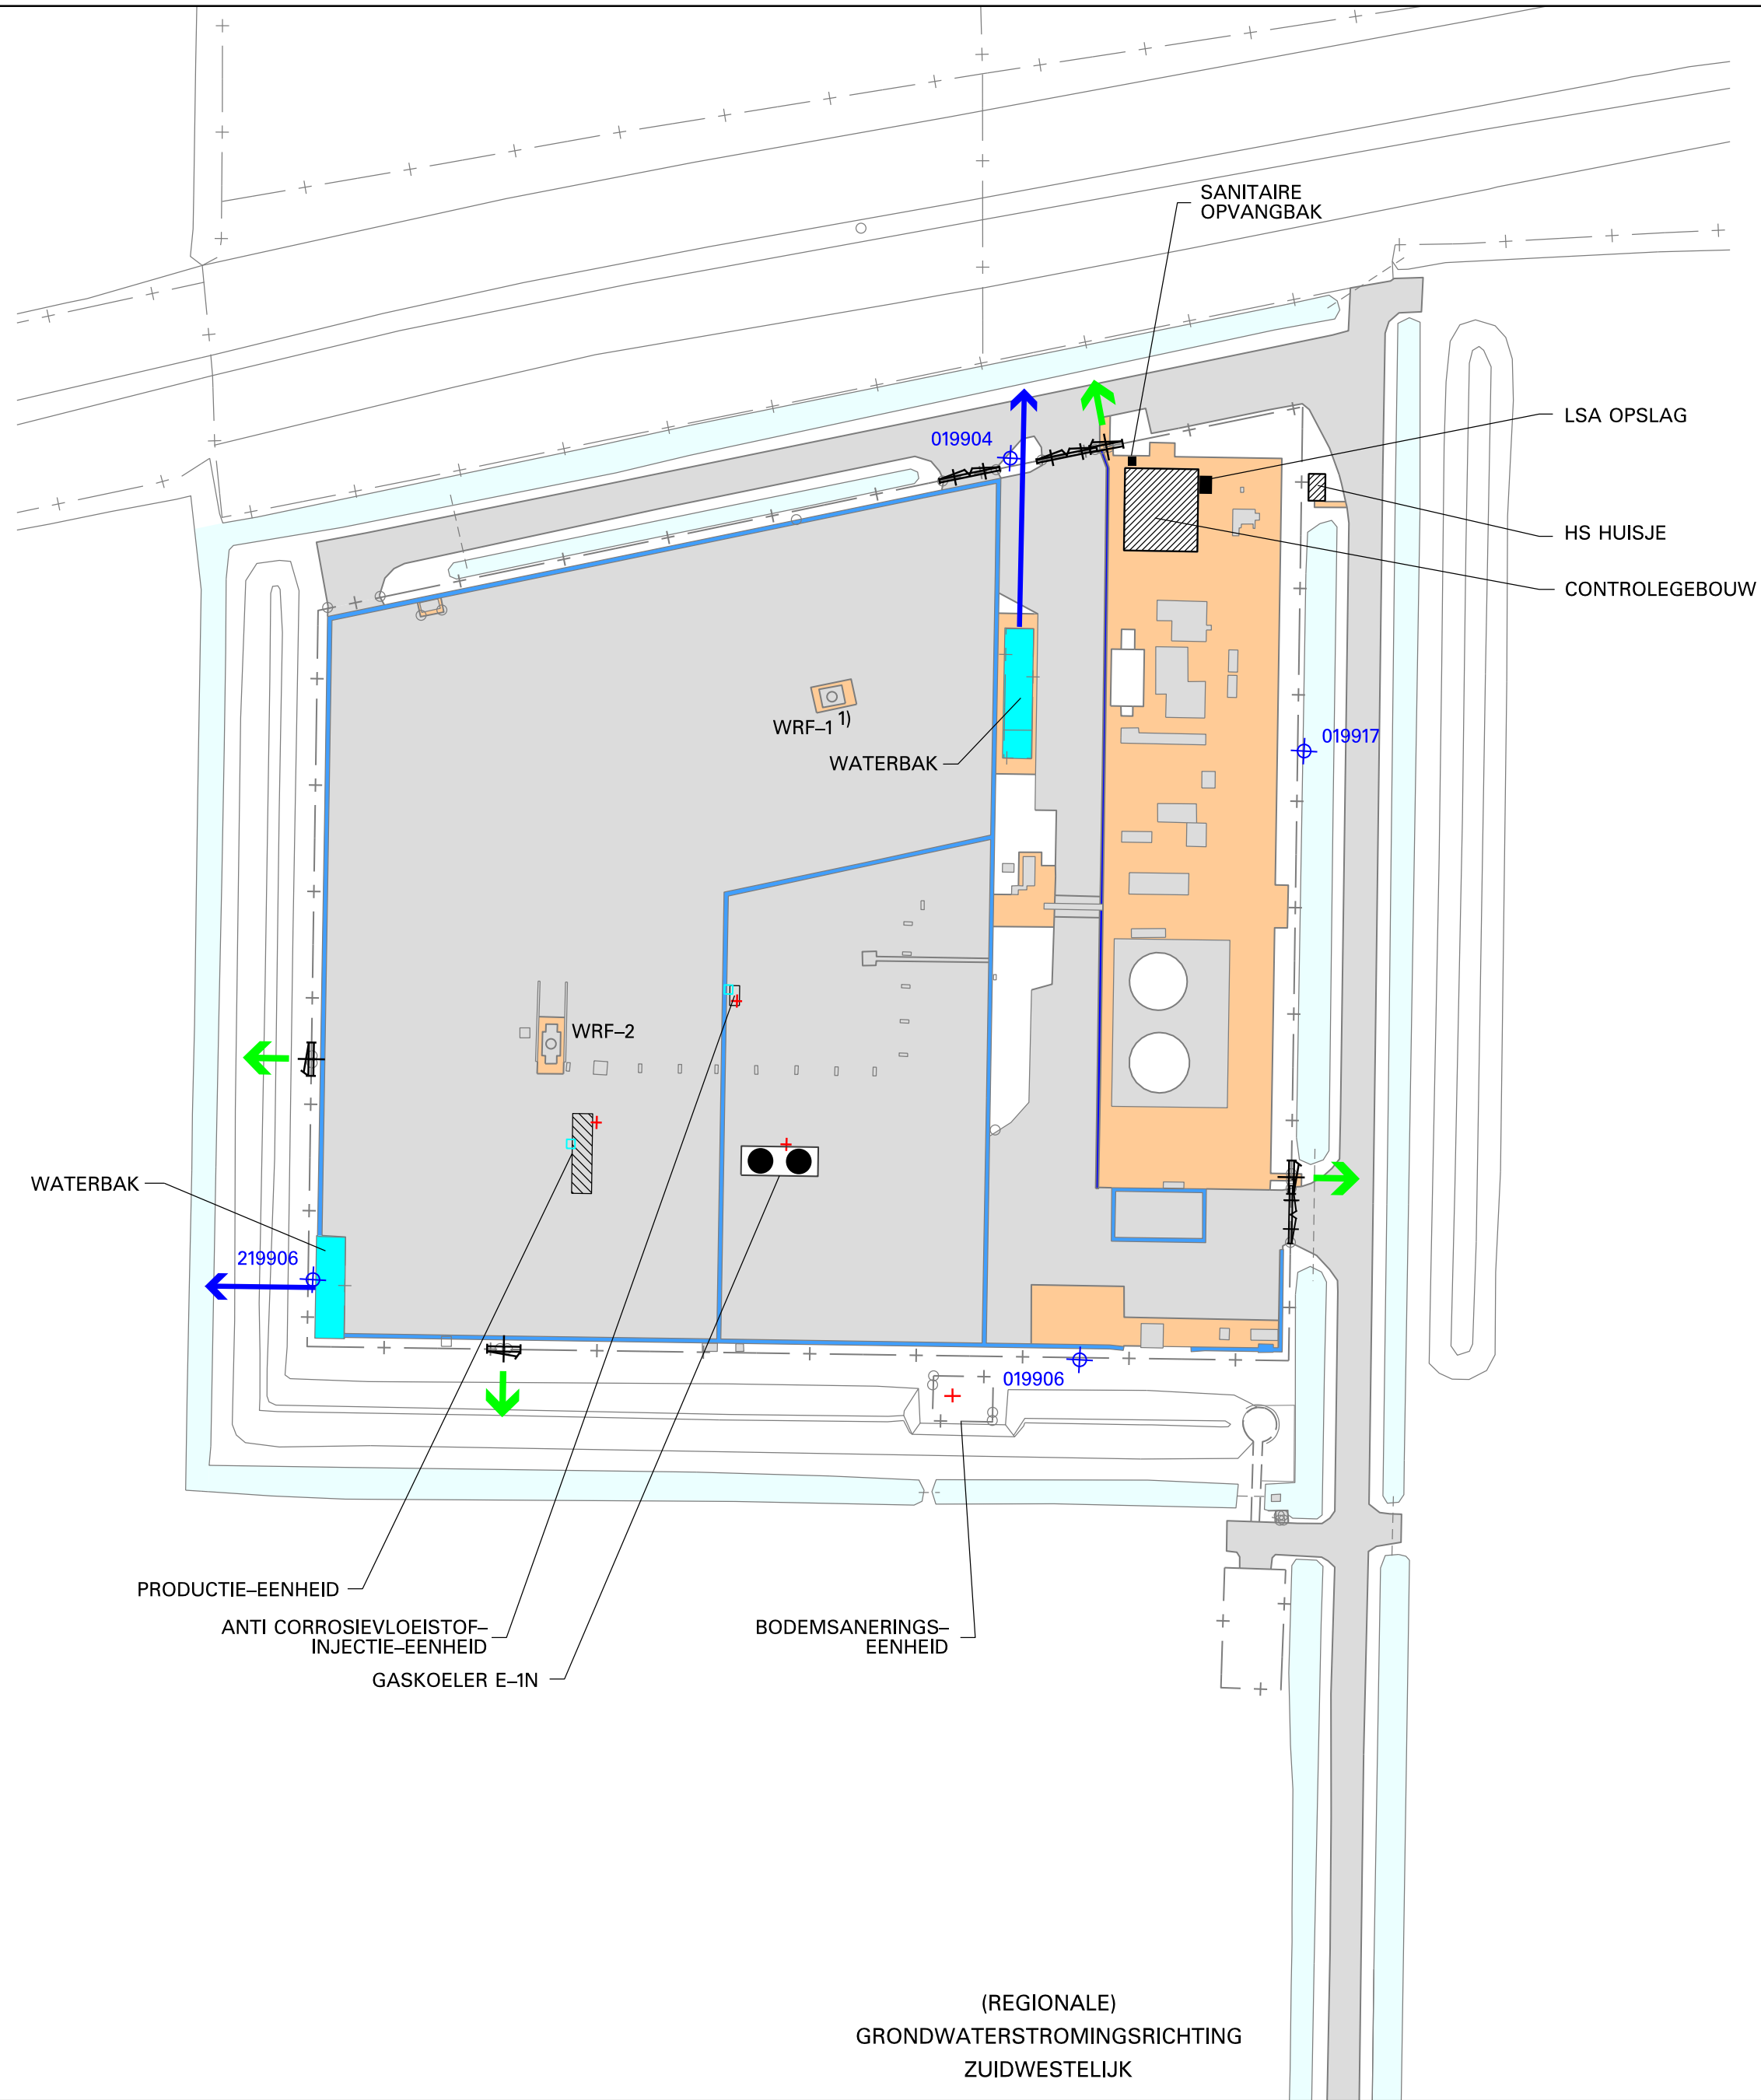

NOTE:
1) = BUITEN GEBRUIK

(REGIONALE)
GRONDWATERSTROMINGSRICHTING
ZUIDWESTELIJK

LEGENDA

- | | | | |
|-----|---------------------|---|--|
| + — | Hekwerk | ⊗ | Peilbuis 019904; 019917; 19906; 219906 |
| ➔ | Vluchtroute | + | Maatgevende geluidsbron |
| — | Goot | □ | Emissiepunt ventgassen niet-continu |
| ■ | Asfalt / Verharding | ➔ | Lozingspunt hemelwater |
| ■ | Installatieterein | | |
| ■ | Sloot | | |



Noot: Installatieonderdelen NIET op schaal.



NEDERLANDSE AARDOLIE MAATSCHAPPIJ

PLATTEGRONDTEKENING
NA REALISATIE PROJECT
Vergunningaanvraag WABO
LOCATIE WARFFUM

Schaal 1 : 1250

Projection system: RD
Ellipsoïde: Bessel (1841)
Datum: Amersfoort

Datum :	06-05-2020	Tek nr. :	EP202005200587002
Laatste wijziging :	03-09-2020	Bijlage :	2A-2