




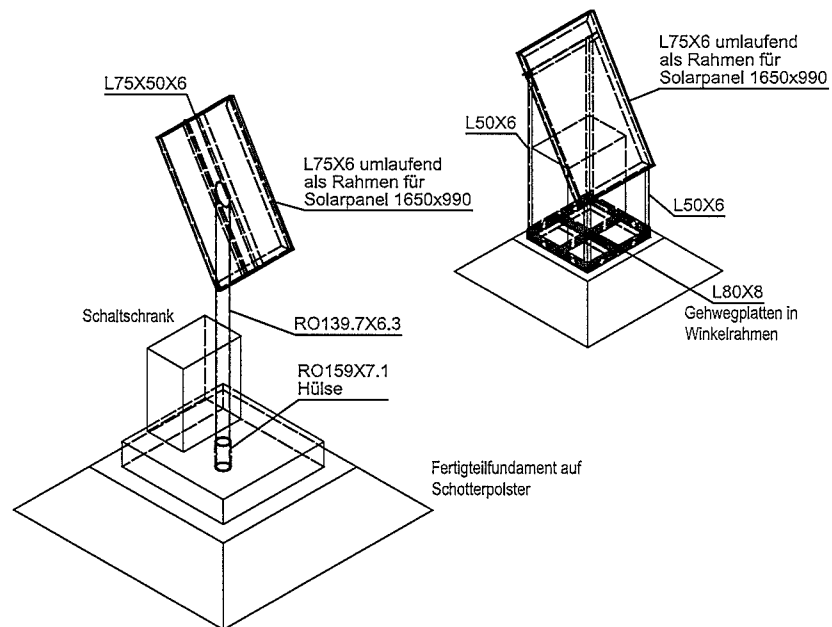

Ansichten / Isometrie
M 1:50

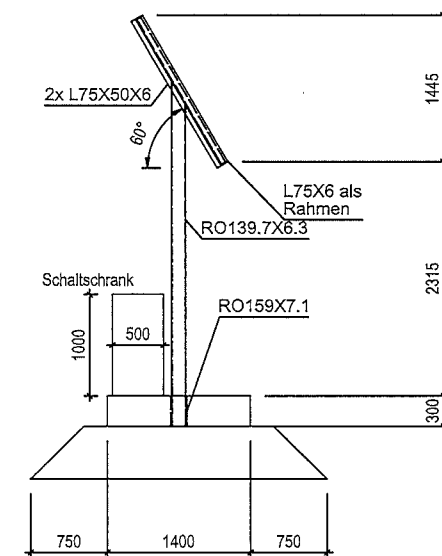

Ansicht Solarpanel 1
M 1:50

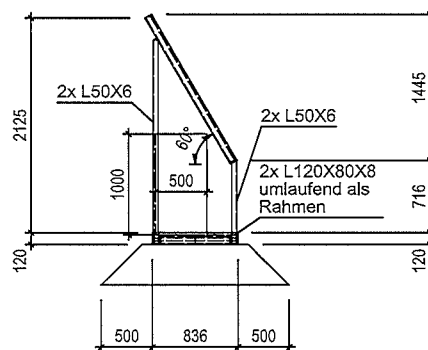

Ansicht Solarpanel 2
M 1:50

DEURA® HAUS


Bauherr: KUTEC Salt Technologies
Am Petersenschacht 7
99706 Sondershausen

Bauvorhaben: Unterkonstruktion Solaranlagen
Dezentrale Messorte in der
Nähe von 03205 Calau


M 1 : 50

Bauherr:

bearbeitet	Datum	Plattdatum	Änderung	DEURA-Haus GmbH	Plan-Nr.
Stralsb.	03.05.2013	03.05.2013		Frankfurterstraße 118-122	01
				36043 Fulda	
				Telefon 0361-3805983	

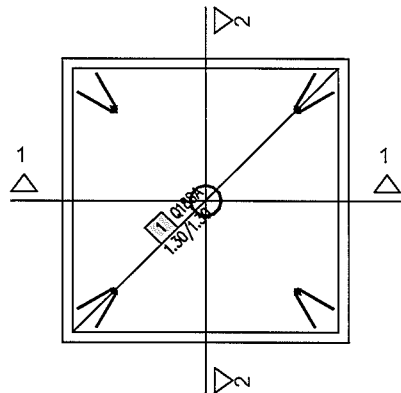


Bewehrung obere Lage M1:25

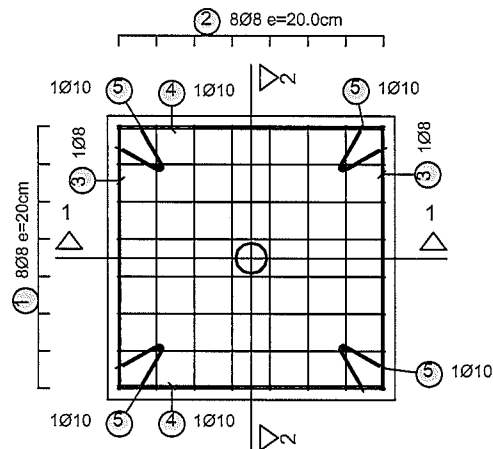


Bewehrung untere Lage M1:25

Gründung


Pos	Anz	Ø (mm)	Länge (m)	Total-Länge (m)	Gewicht (kg)	Außenmaße und Radien in m, cm, Abbildungen nach SN EN 206-1 / EC2	D (mm)	Bemerkungen	Betonstahl-sorte
1	8	8	1.91	15.28	6.036	20 1.31 20	Allgemein: 32		BSt 500 S (A)
2	8	8	1.71	13.68	5.404	20 1.31 20	Allgemein: 32		BSt 500 S (A)
3	2	8	1.30	2.60	1.027	1.30			BSt 500 S (A)
4	2	10	1.30	2.60	1.604	1.30			BSt 500 S (A)
5	4	10	0.52	2.08	1.283	26 30° 26	Allgemein: 30		BSt 500 S (A)
Gesamtgewicht (kg)					15.354				

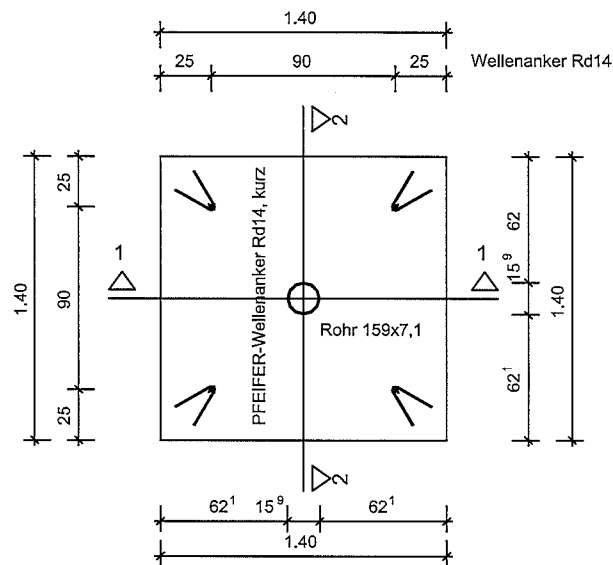

Draufsicht Fundament F1 M1:25

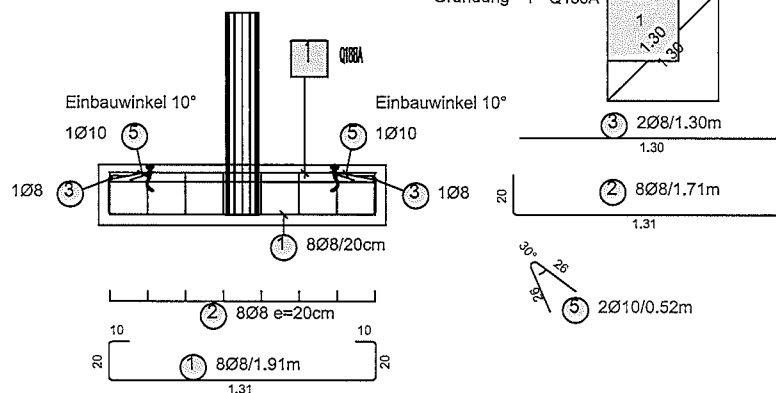

Schnitt 1 - 1 Bewehrung M1:25

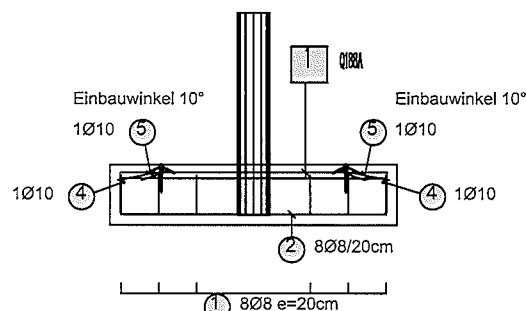

Schnitt 2 - 2 Bewehrung M1:25

**Einzelfundamente
für Solarmodul 1**
Aufstellung außerorts
12 x fertigen

DEURA® HAUS

Bauherr: K-UTEC Salt Technologies
Am Petersenschacht 7
99706 Sondershausen
Bauvorhaben: Unterkonstruktion für Solarmodule
Dezentrale Montage in der Nähe
von 03205 Calau

Benennung: Bewehrungsplan für
Einzelfundamente der
Unterkonstruktion

Maßstab: 1:25

bearbeitet	Datum	Plattdatum	Änderung	DEURA-Haus GmbH Frankfurterstraße 118-122 36043 Fulda Telefon 0661-3805963	Plan-Nr. 02