


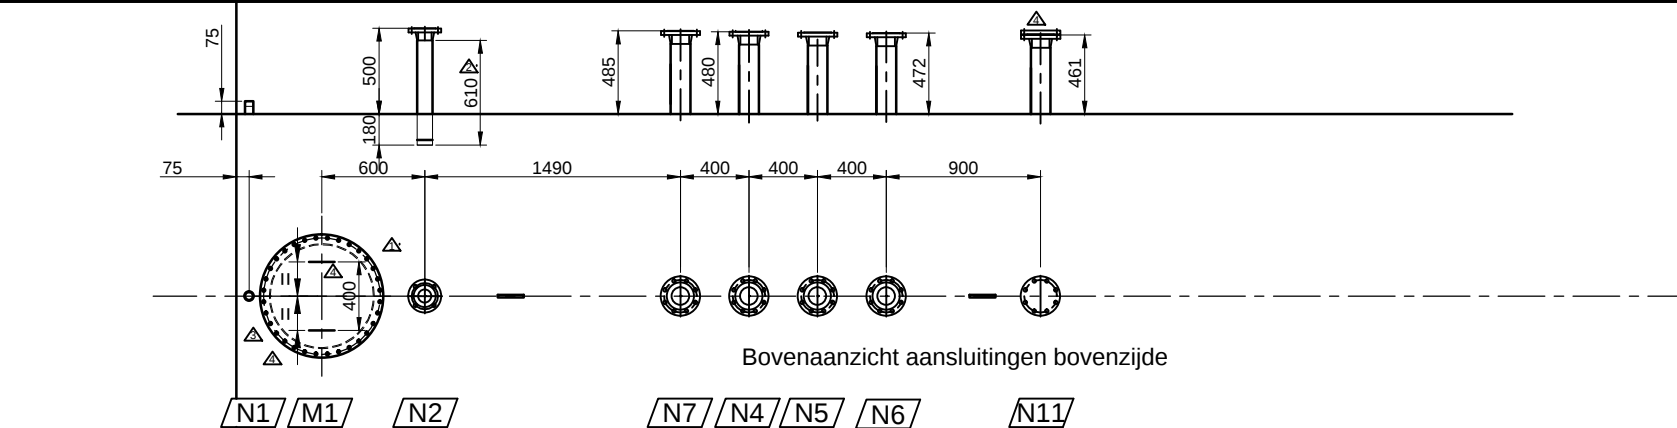
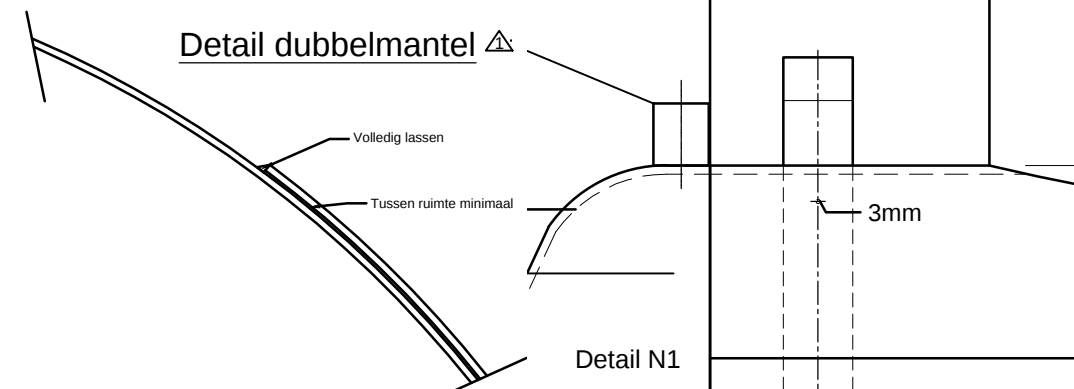


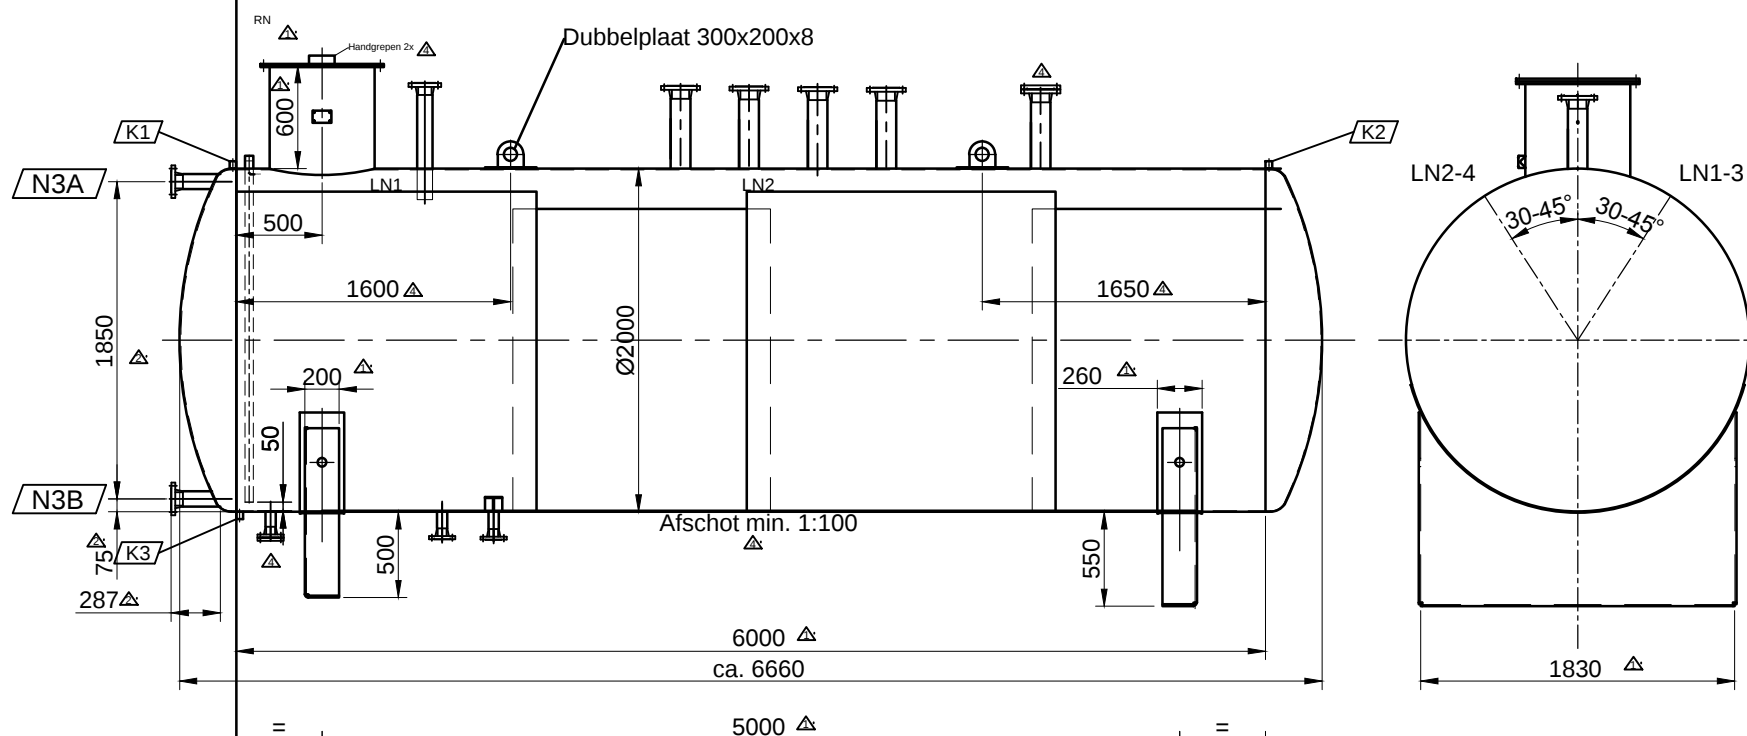

Blindflange N8 + N11

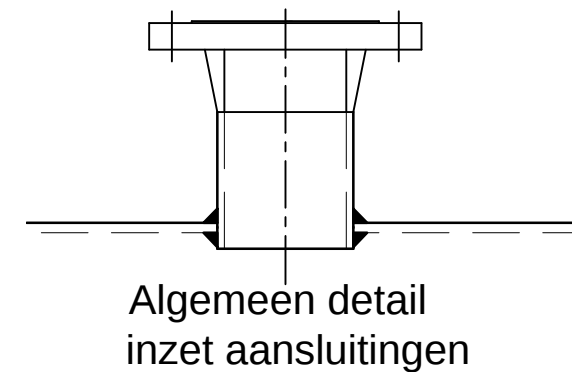

Ondersteuning voor bordessen volgt nog

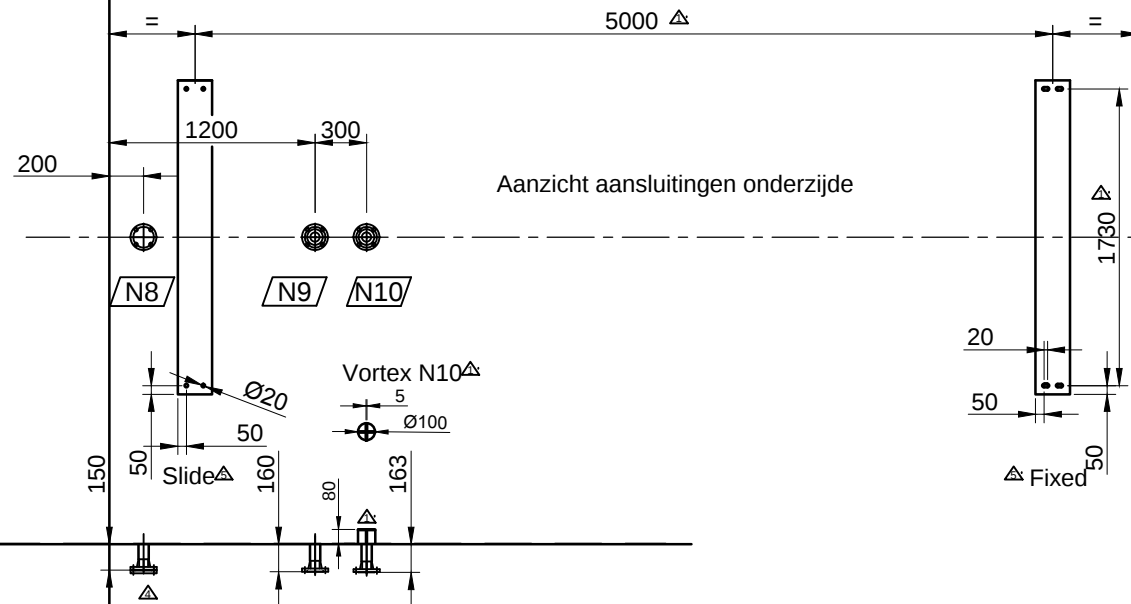

Afwijkingen (RIE) op:
- Aansluitingen onder
vloeistofniveau

Aansluitingen/nozzles			
NOZ	AFM.	Type	Aansluiting voor:
M1	600	MangnW600KA00	Mangt 16mm+std. handgreep
K1	1"	Sok	T.b.v. lekdetectie
K2	1"	Sok	T.b.v. lekdetectie
K3	1"	Sok	T.b.v. lekdetectie
N1	1 1/2"	BSP	Peilpijp met gat Ø3mm
N2	3"	WNRF 150#	DEG Inlet met BSP t.b.v. OVB
N3A/B	2"	WNRF 150#	LG
N4	4"	WNRF 150#	Vent PSV return
N5	4"	WNRF 150#	Vent flame arrestor
N6	4"	WNRF 150#	LS
N7	4"	WNRF 150#	LT
N8	2"	WNRF 150#	Spare + BLIND
N9	2"	WNRF 150#	Clean Out
N10	2"	WNRF 150#	DEG outlet
N11	4"	WNRF 150#	Vent + BLIND

Oppervlakte behandeling

- Uitwendig:	1 laag Acraton HS-U 95 μm
	1 laag Polyfinish HS 65-55 85 μm RAL 6003
- Inwendig:	Geen

Ontwerp code:	BRL-K 796/02-1 / IV + RIE
Inspectie:	TAB + Kiwa Certificaat
Nominale inhoud:	20 m³
Ontwerp druk:	0.3 bar(g)
Proefdruk lucht tank:	0.3 bar(g)
Proefdruk lucht dubbelmantel:	0.4 bar(g)
Dikte binnentank:	Romp: 6mm / Bodems 6mm
Dikte dubbelmantel:	Romp: 3mm / Bodems 3mm
Materiaal:	S 235 JRG2 (EN 10025)
Leeg gewicht:	ca. 5.200 kg
Getekend door:	Douwe van der Meer
Datum:	25-11-2014

Geen boutgaten in de natuurlijke hartlijn van de tank (tenzij anders aangegeven)

Sok hoogte 30 mm, pijpknip hoogte 75mm. T.A.A.

Medium: Di Ethyleen Glycol

Item nr.: ESV01-TA300

Project opdr. gever: Eesveen

Opdracht gever: Vermilion

Materialen

Romp	S235 JR	Opmerkingen:	Mangatdekseel met 8 verzinkte bouten en moeren vast. M16x60mm
Bodem	S235 JR		Mantel vullen met lekdetectievloeistof
Aansluiting	P265GH/gelijkwaardig		Blindfl. N8+N11 monteren
Flens	A105N		
Mangt Bouten en moeren	Min. 4.6 EV		
Mangt	S235 JR		
Mangatpakking + N8+N11	Spiral Wound t=4,5mm		
	316L ss winding + graphit filler (Flexitallic)		
Bouten en moeren N8+N11	SA193GrB7/A194Gr2H		

Tank- en apparatenbouw De Blesse bv.

Postbus 150
8330 AD Steenwijk
tel. 0561 44 1441
fax. 0561 44 1093
email: info@tabdeblesse.com

www.tabdeblesse.com

Titel: DEG
Dubbelwandig bovengronds
20.000 Liter - Ø 2.000mm

Revisie					Schaal: 1:40 (1:20)
25-11-14	10-12-14	16-12-14	16-12-14	18-12-14	
0	1	2	3	4	5

Tanknr:44886

Tekening nr. VDEG20DR02

