




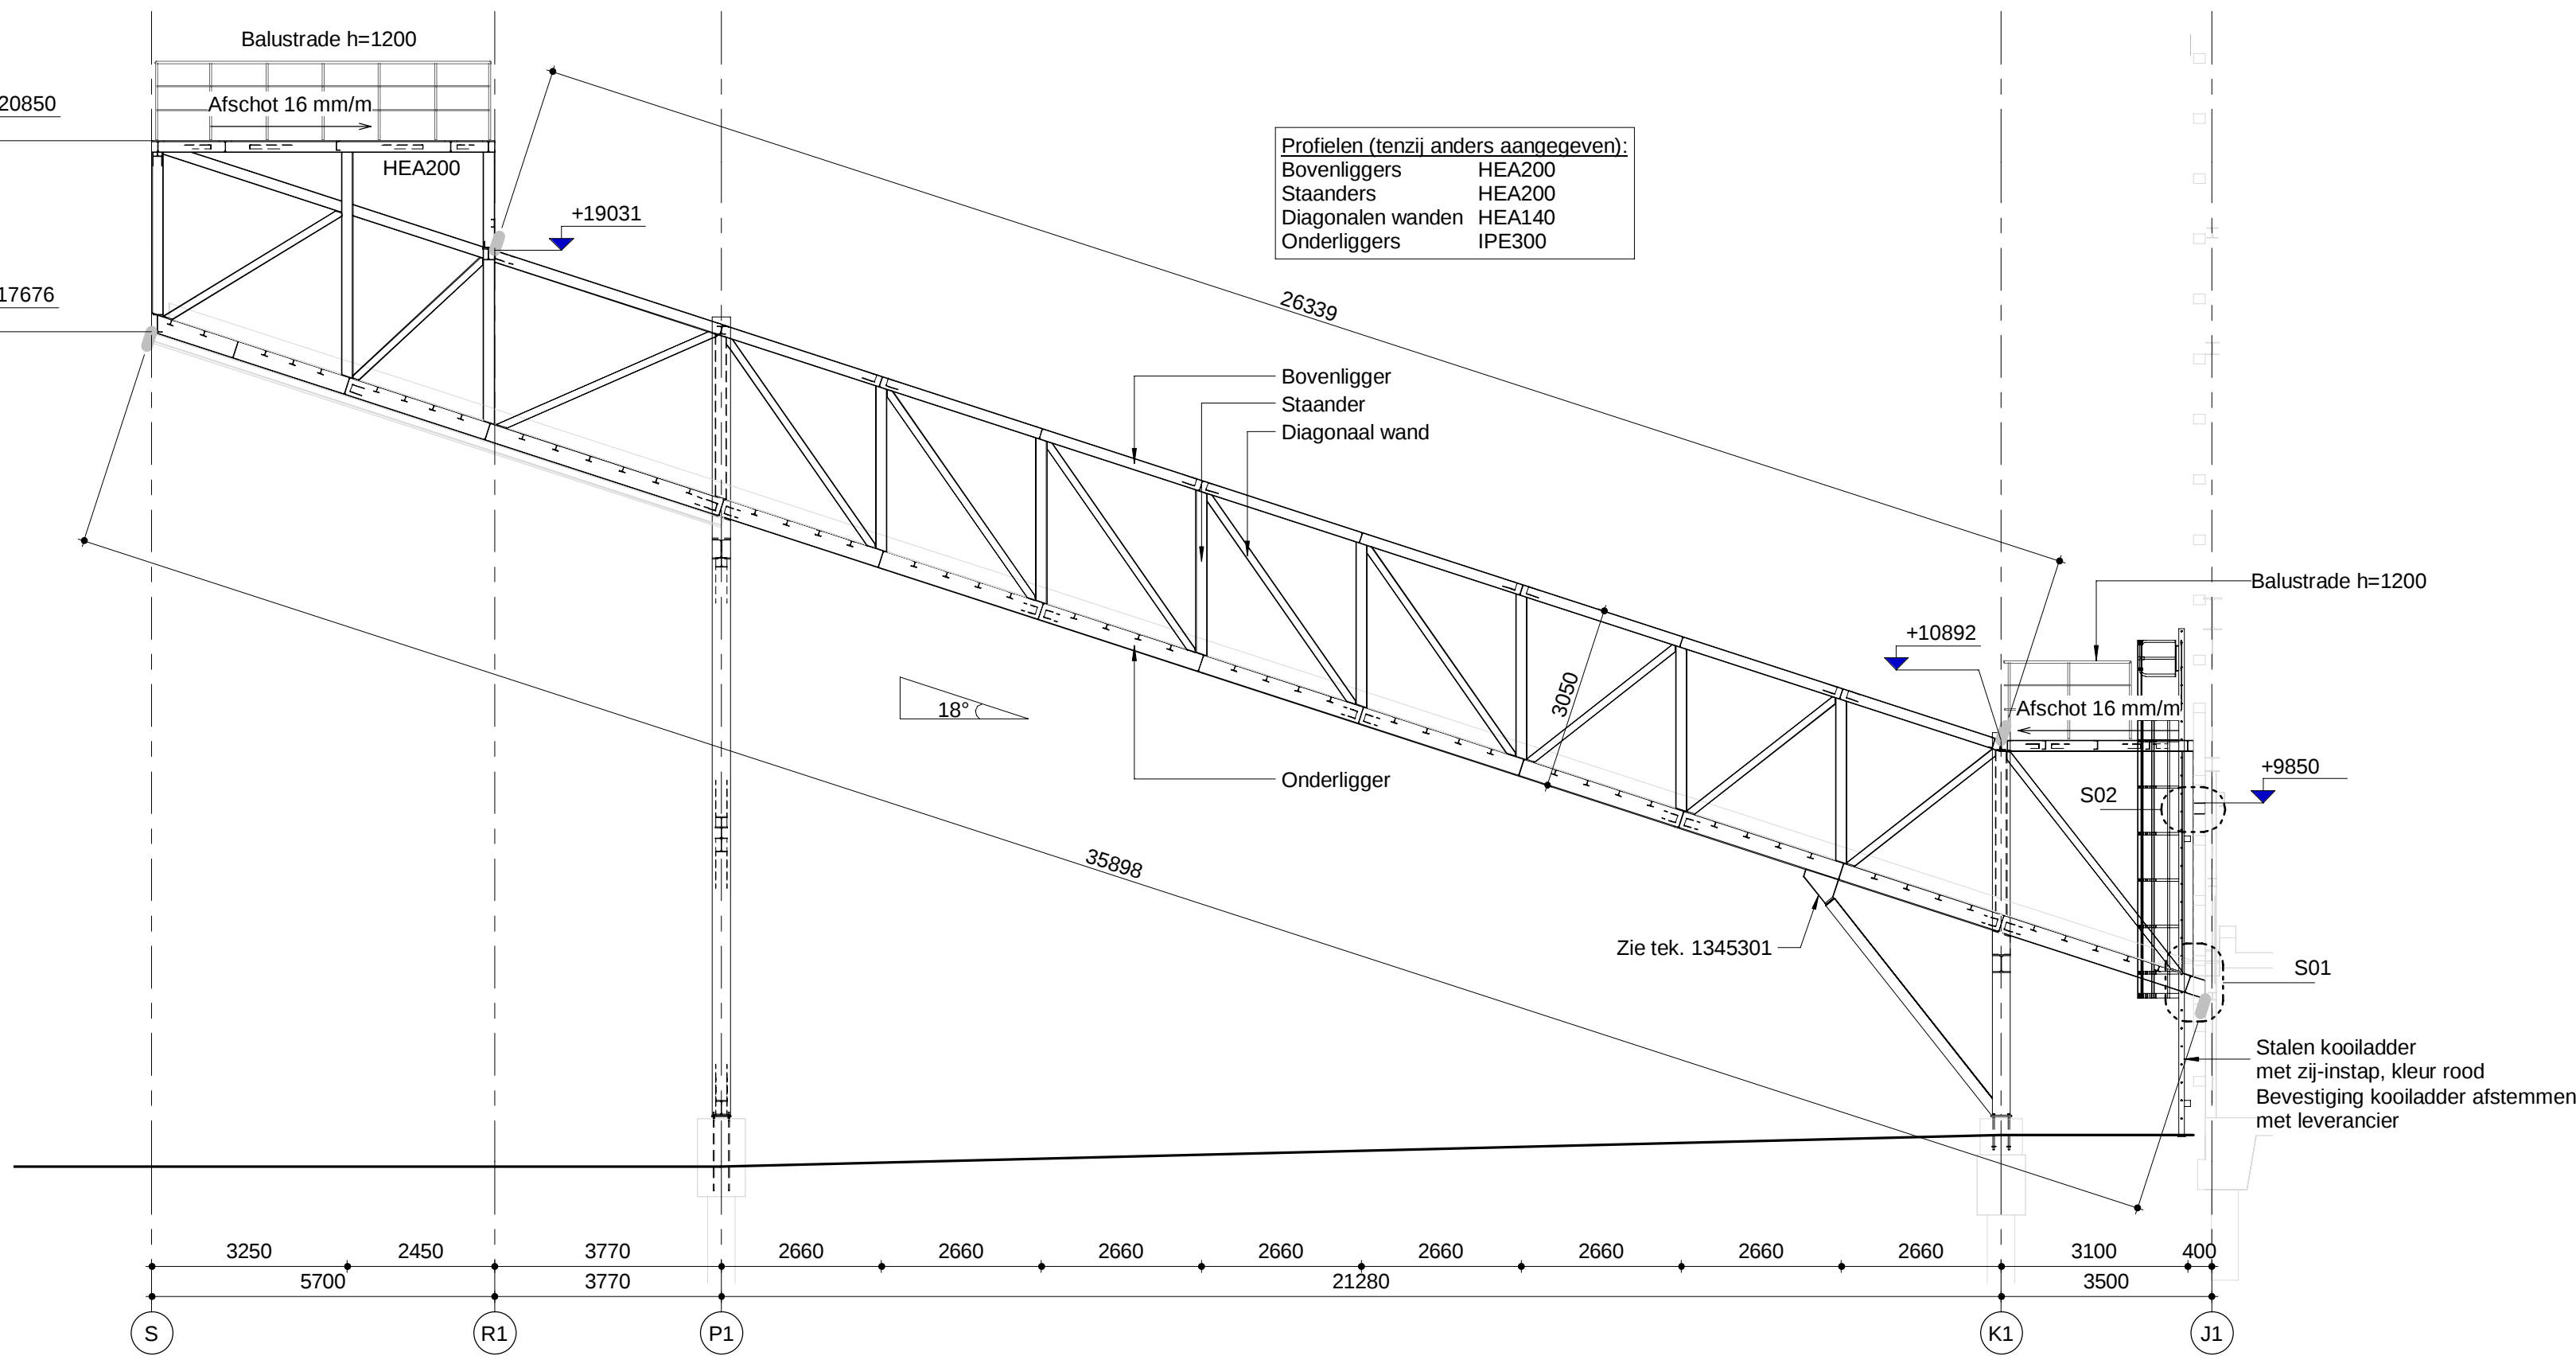


Noordoostgevel
1 : 100

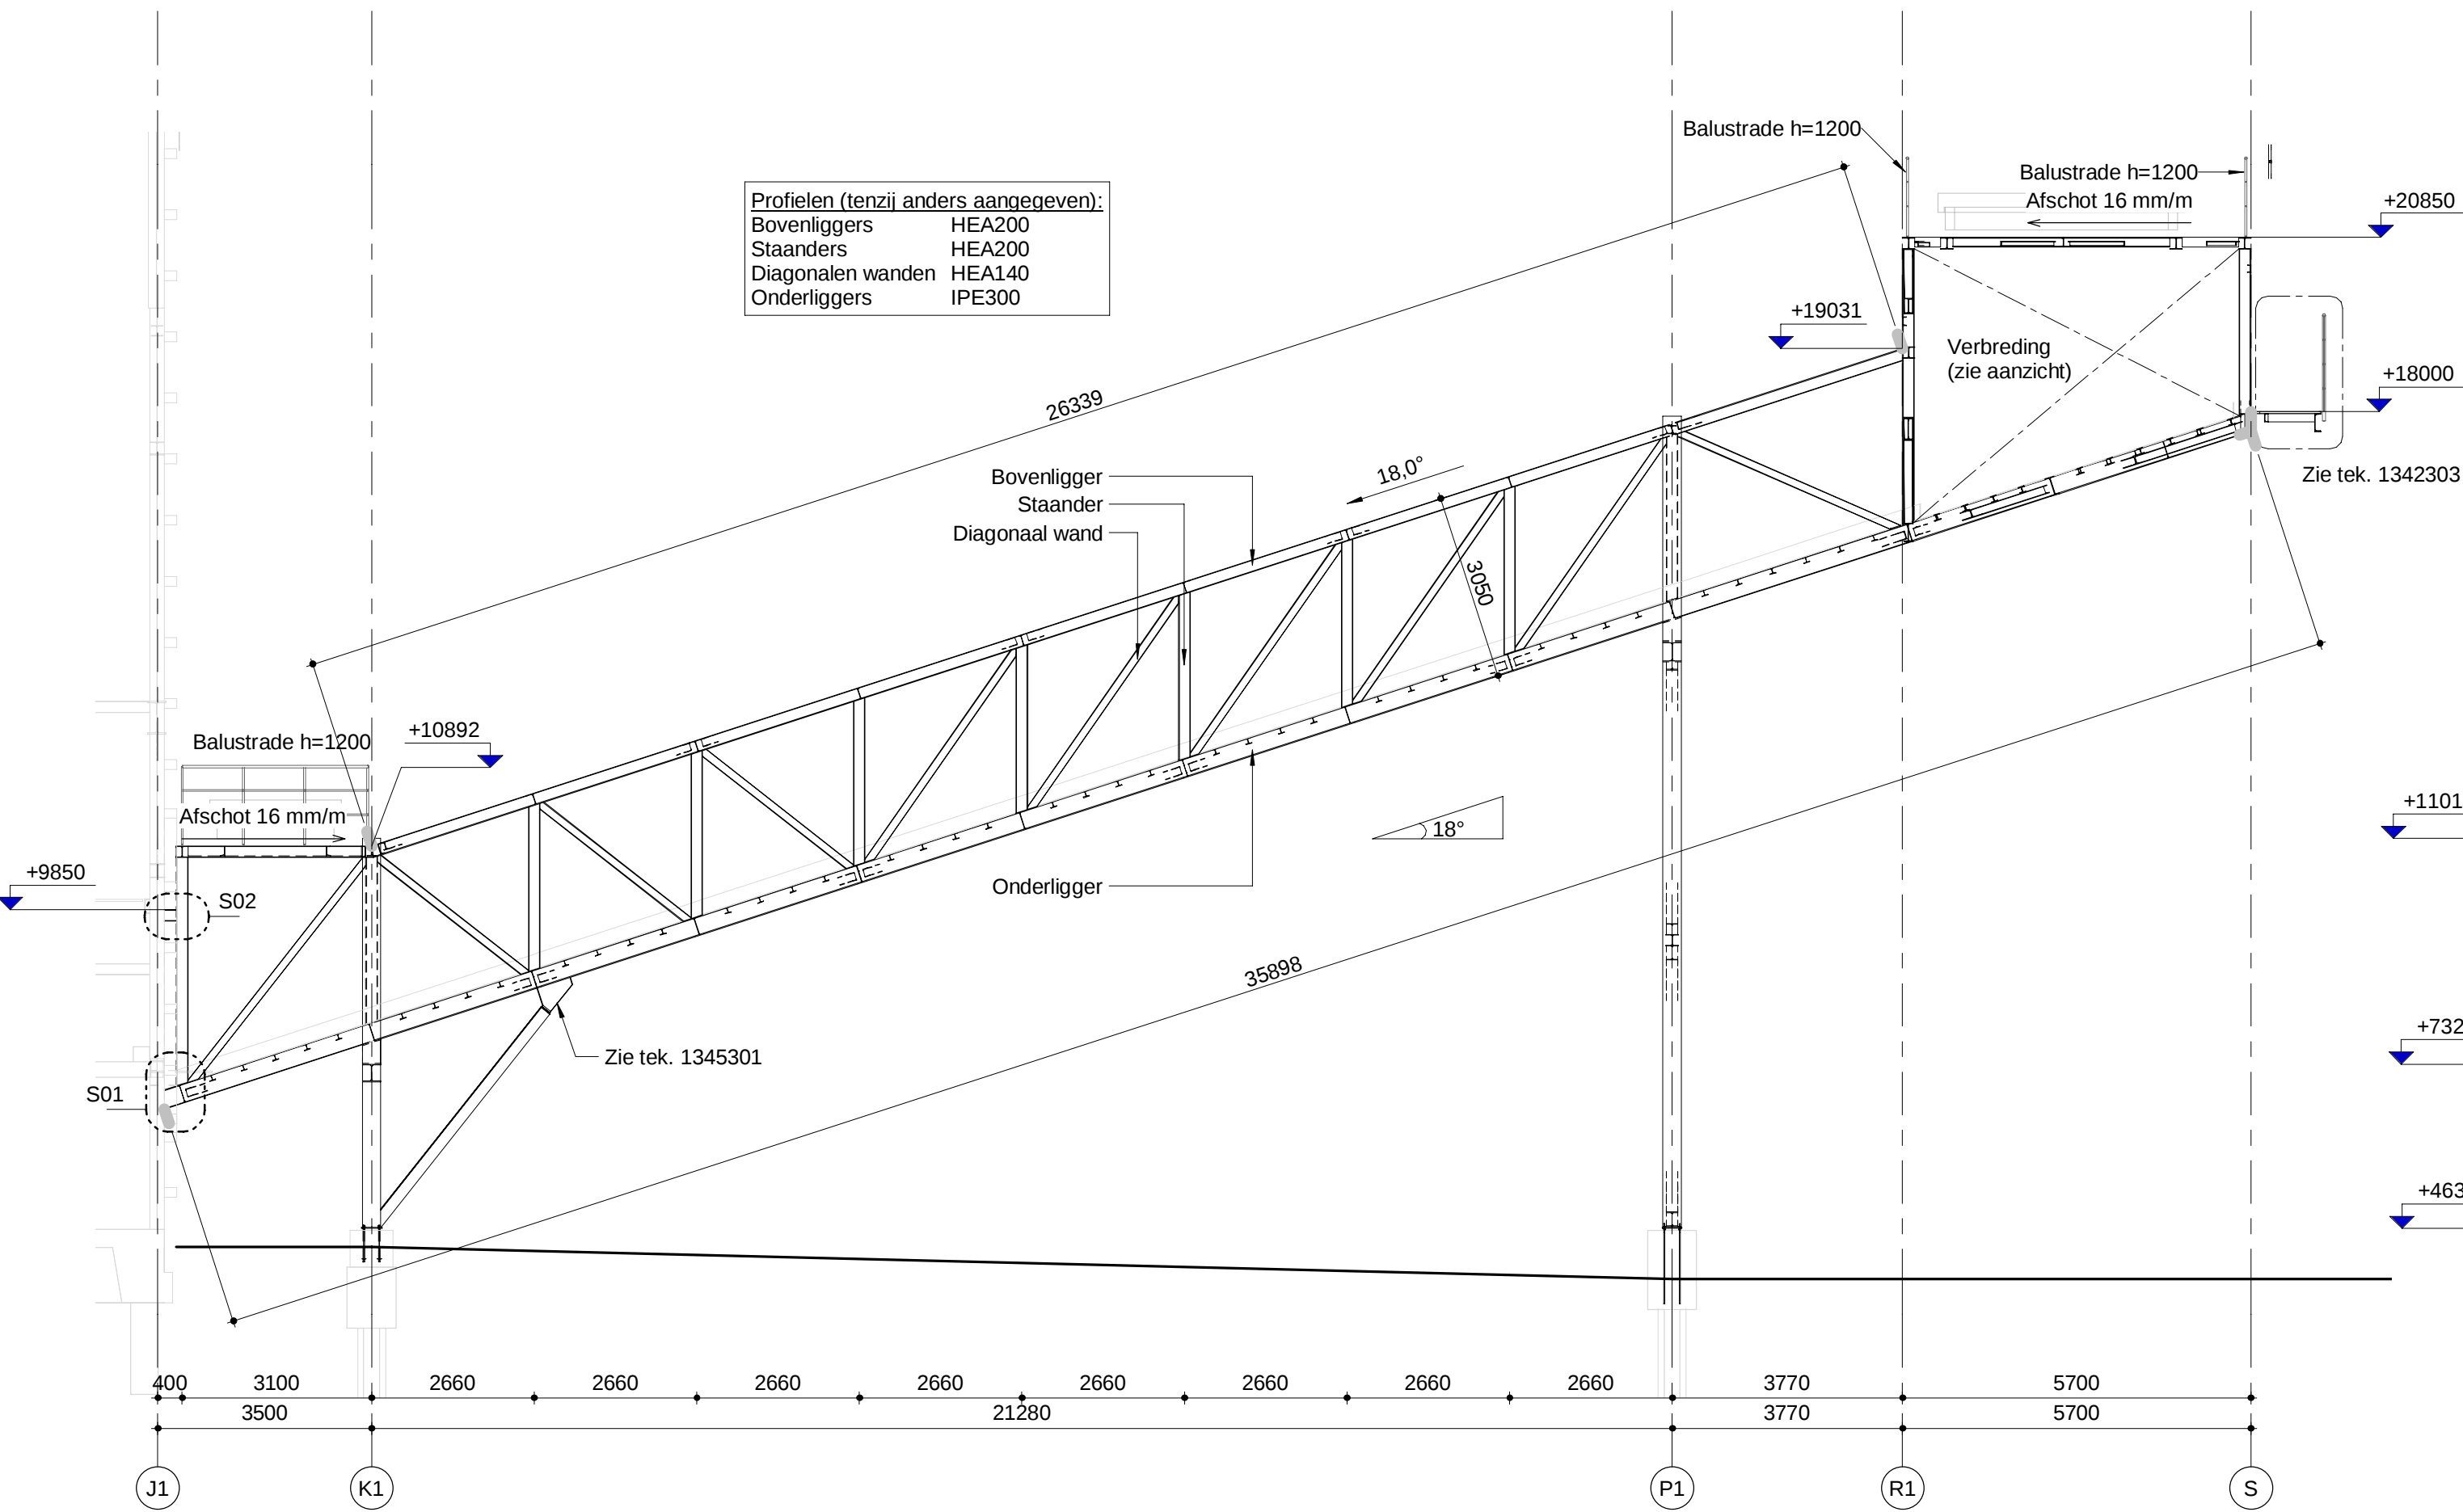


Zuidwestgevel
1 : 100

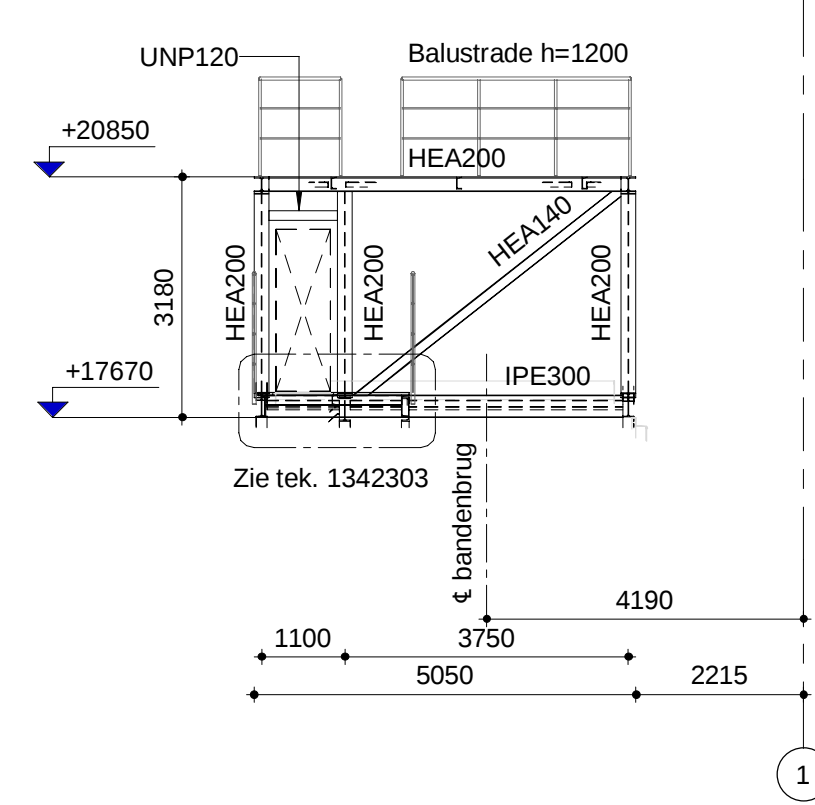


Zuidoostgevel (as S)
1 : 100

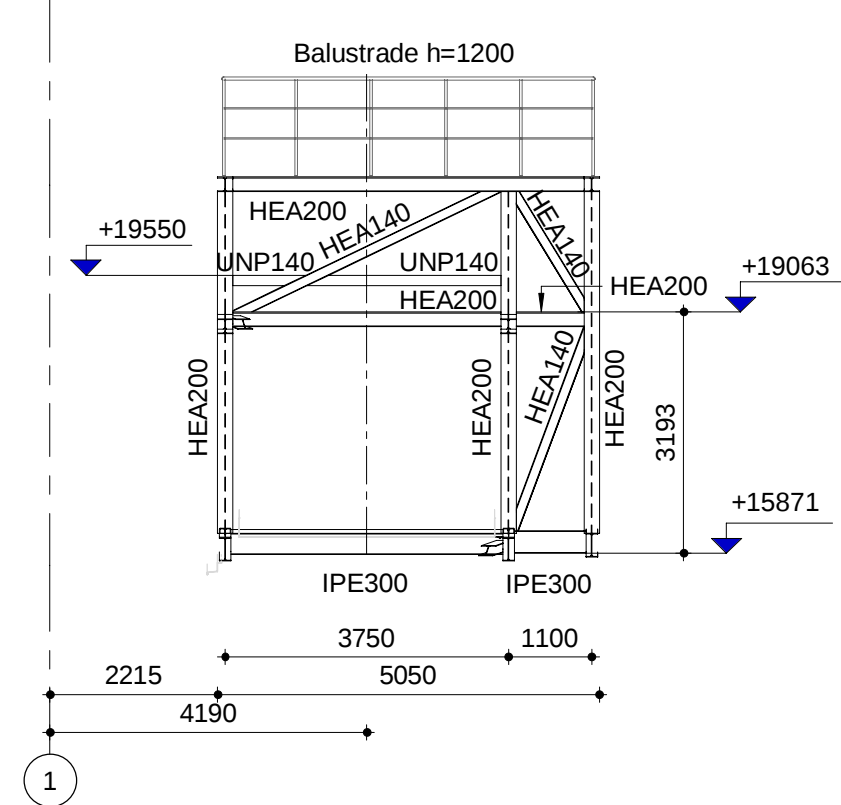


Aanzicht as R1
1 : 100

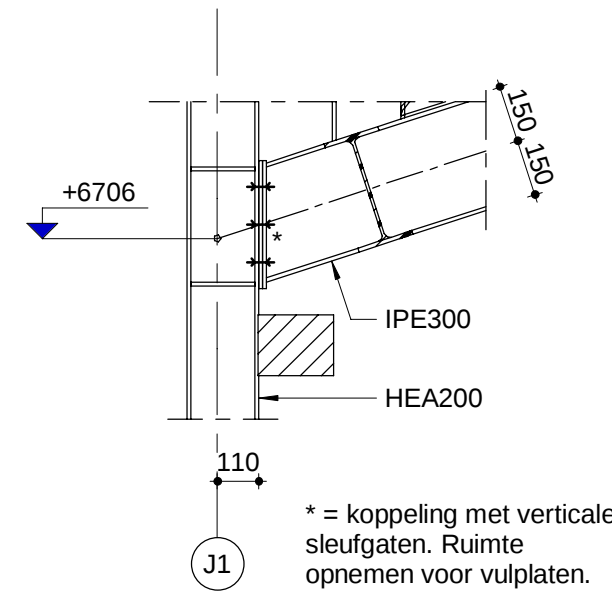


Detail S01
1 : 20

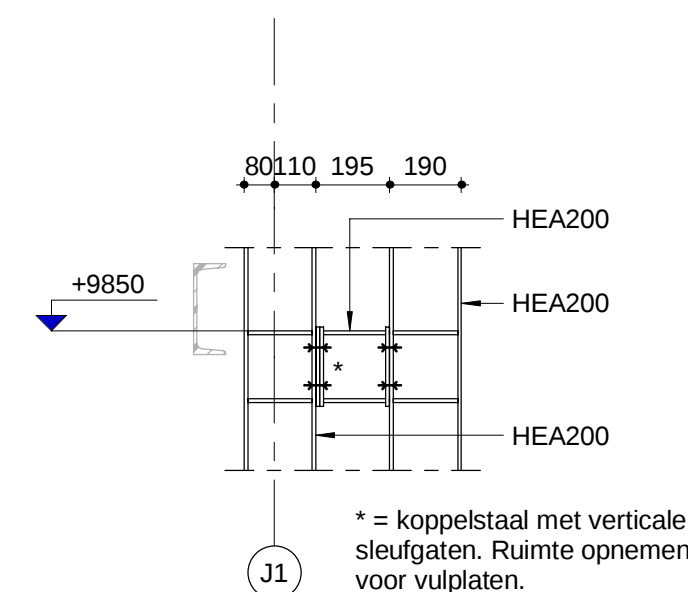


Detail S02
1 : 20

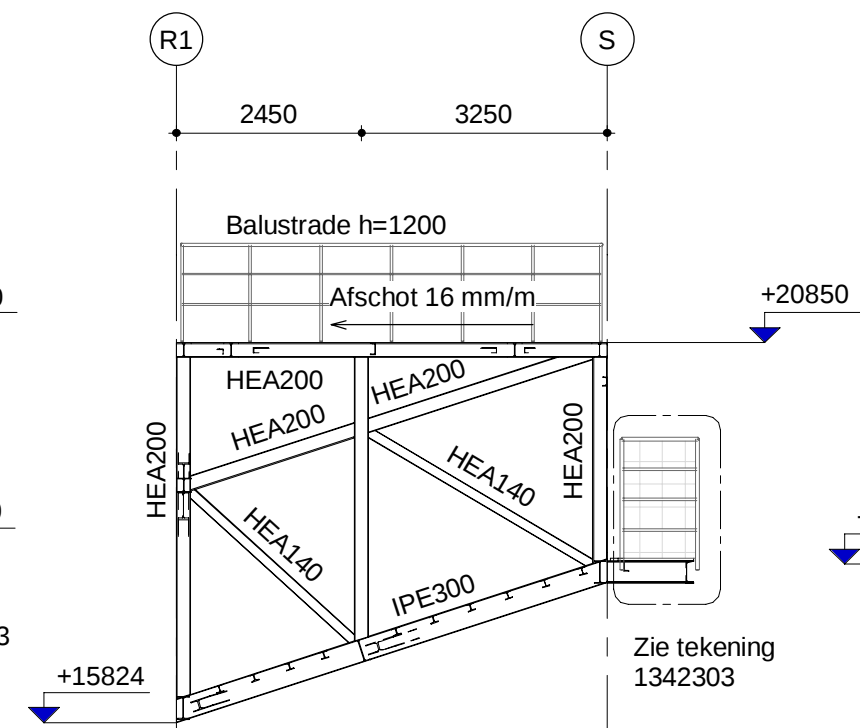

Gevel t.p.v. verbreding
1 : 100

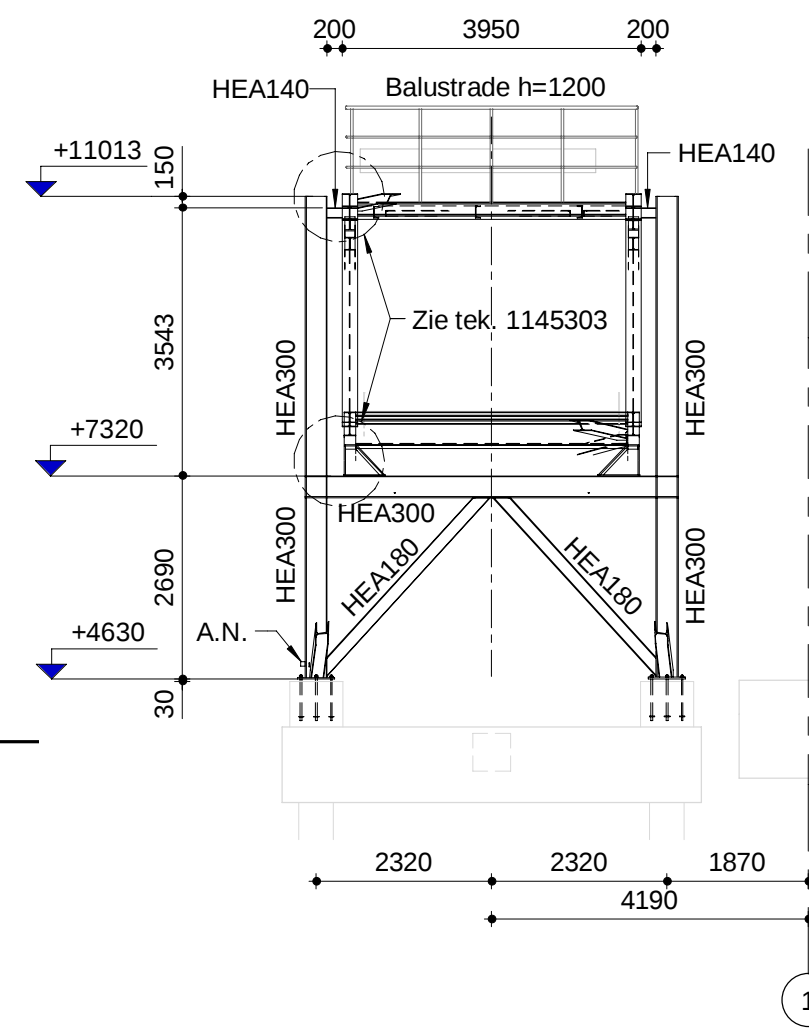

Bok as K1
1 : 100

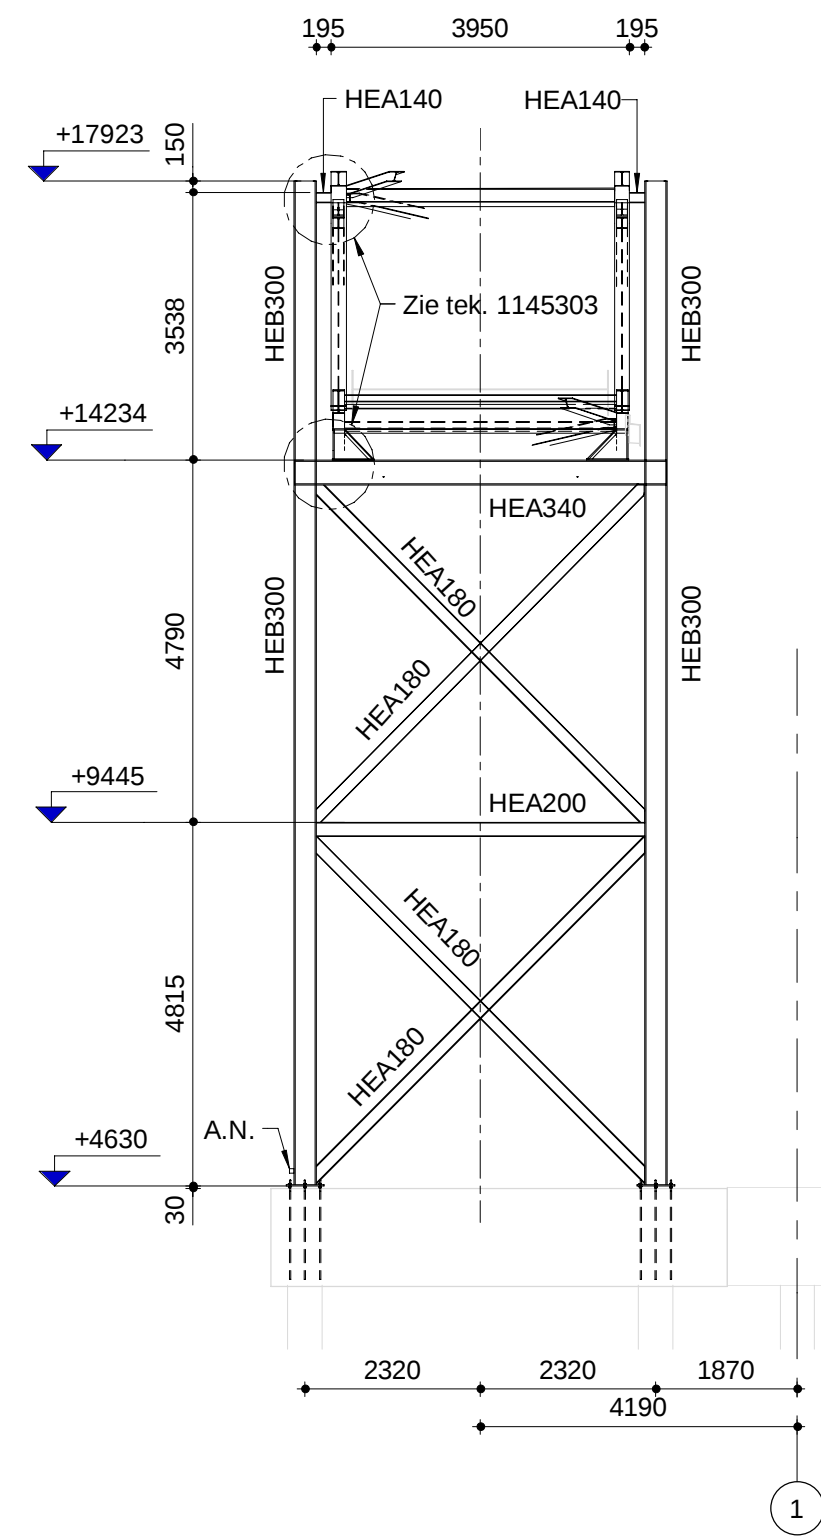

Bok as P1
1 : 100

VOOR BESTEK
28-02-2023
BILFINGER TEBODIN

Algemene opmerkingen

- Indien niet anders aangegeven:
- Alle maatvoering in mm.
 - Alle hoogtematen in mm t.o.v. NAP, referentiepeil ter beoordeling aannemer.
 - De aannemer is verantwoordelijk voor het innemen van het Peil ten opzichte van NAP.
 - Alle maten in het werk te controleren.
 - Van deze tekening mag niet gemeten worden.

Renvooi staalconstructies

- B.K.S. = Bovenkant staal
- O.K.S. = Onderkant staal
- H.S. = Horizontaal slobgat
- V.S. = Verticaal slobgat
- S.V. = Stabiliteitsverband
- M.V. = Momentvaste verbinding
- A.N. = Aardnok

(voor noodoverstort zie tekening 1143302)

Staalconstructies

- Staalkwaliteit, tenzij anders aangegeven:
 - S235 (NEN-EN 10025-1 en 10025-2).
- Boutkwaliteit: min. 8.8 (NEN-ISO 898-1), min. 2 per verbinding.
- Lassen: Alle te lassen verbindingen rondom lassen (electrisch)
Max. $\angle \alpha_{max} = 0,7t$ (α = keeldoorsnede, t = dikte van dunste aansluitende plaat)
- Dikte plaat tot 12 mm: $a_{min} = 4$ mm.
Dikte plaat 12-20 mm: $a_{min} = 5$ mm.
Dikte plaat 20-40 mm: $a_{min} = 6$ mm.
- Min. afmetingen: Kopplaten 10 mm.
Voetplaten 15 mm.
Bouten M16, min. 2 stuks toepassen.
- Uitvoering volgens NEN-EN 1090.
- Staal uitvoeren in EXC2, tenzij anders aangegeven.
- Alle uiteinden van stalen liggers voorzien van platen $t=10$ mm.
- Doorgaande balken t.p.v. kolommen waar nodig voorzien van schotten.
- Behandeling van het staal: coating volgens voorschriften K+S.
- De aannemer is verantwoordelijk voor de detailengineering van de constructie.
- Alle staalverbindingen waar mogelijk een gelaste verbinding, ten zij vanuit montage een geboute verbinding noodzakelijk is.
- Aardingsvoorzieningen: door bouwkundig aannemer.
- Lassen, bouten, schotten, kop- en voetplaten en dergelijke volgens detailberekeningen door leverancier staalconstructie.
- Waar nodig de stabiliteit tijdens de bouw waarborgen door middel van tijdelijke voorzieningen, de aannemer is verantwoordelijk voor de stabiliteit tijdens de bouwfase.
- Voor kooiladders en balustrades zie bestek.

LET OP: AFWATERING TE REALISEREN IN STAALCONSTRUCTIE. IN HUIDIG MODEL NIET MEEGENOMEN.

REV.	DATUM	OPMERKING	GETEKEND	GECONTR.
A	28-02-2023	Voor bestek	RORL	LHNS

Bandenbrug 3
Staal gevels en bokken

OPDRACHTGEVER	FRISIA ZOUT B.V.	SCHAAL	FORM.
PROJECT	Bandenbrug 3	1 : 20/100	A1
DOCUMENTNUMMER	nlt57058.00-1342301	BLAD	VAN
		1	1
			A