
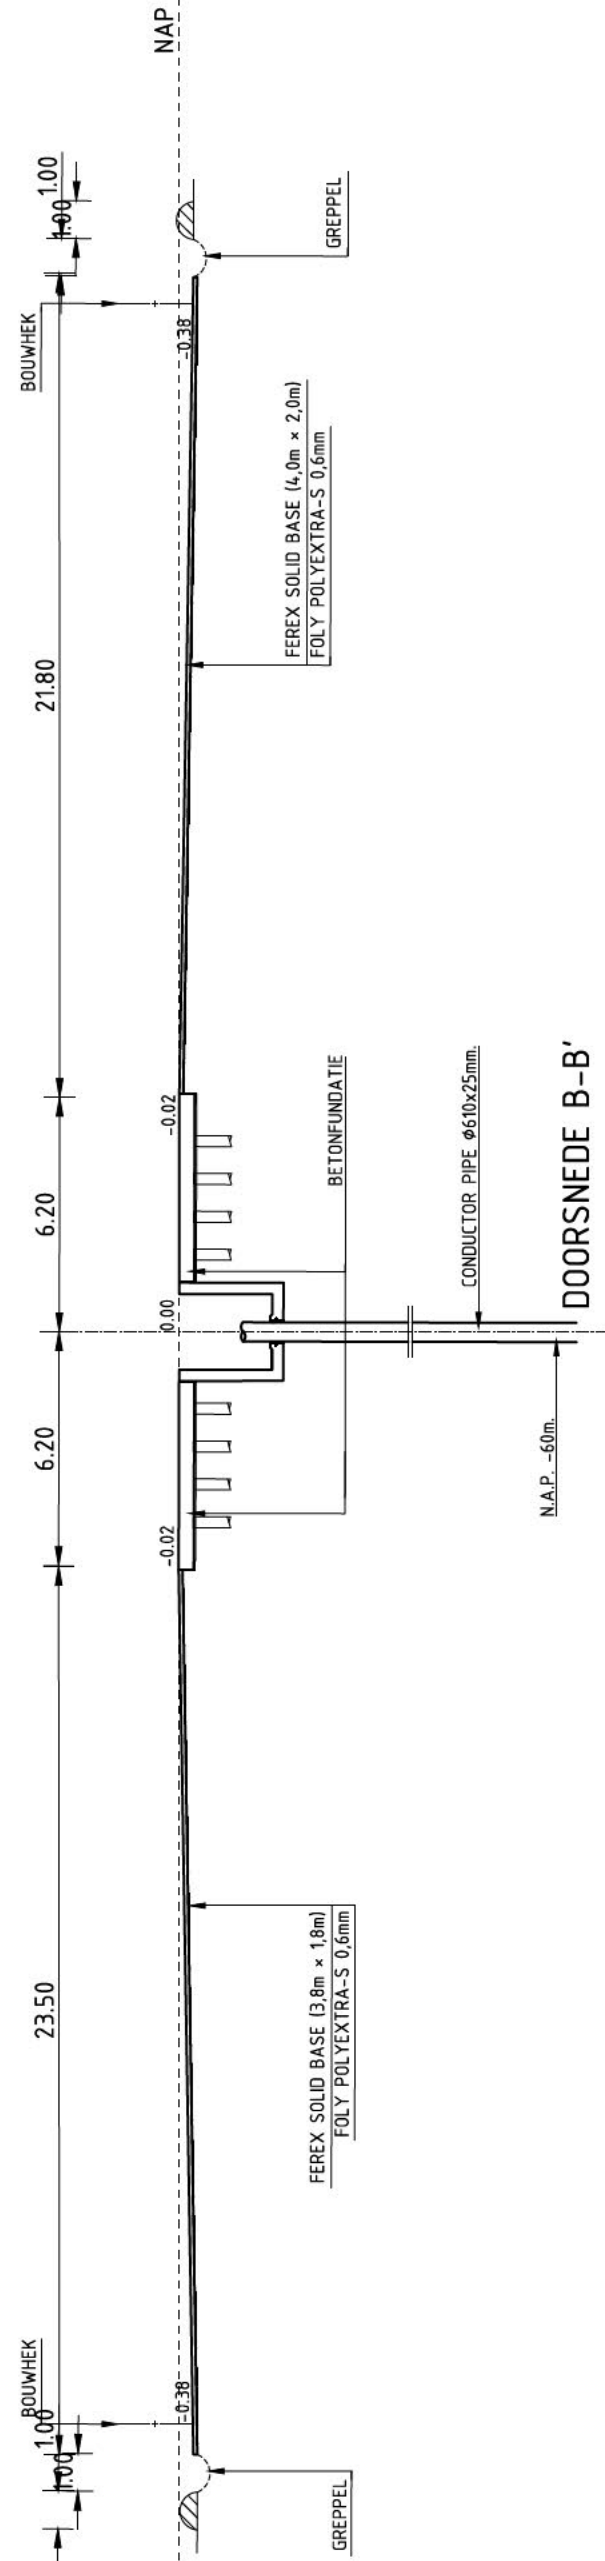
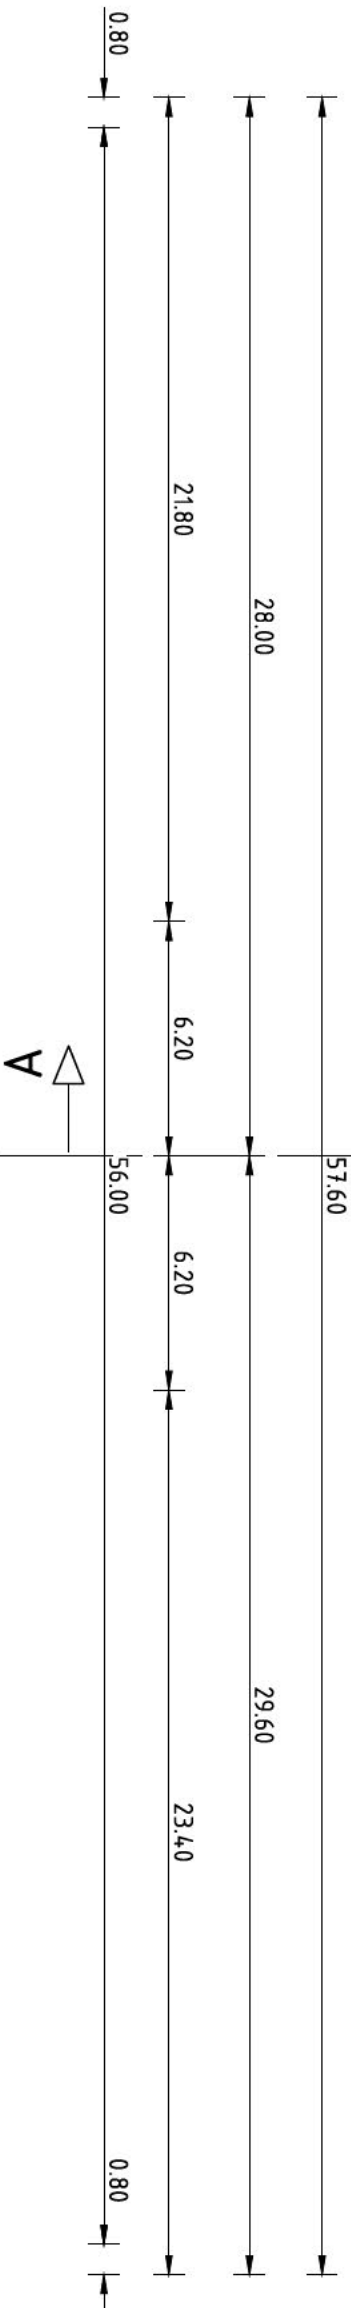


LEGENDA / OPMERKINGEN

- BETONFUNDERING
- GRONDBERGING
- FEREX KUNTSTOFPLAAT
- GREPPEL
- TIJDELIJK BOUWHEK
- HOOGTE BOVENKANT FEREXPLAAT

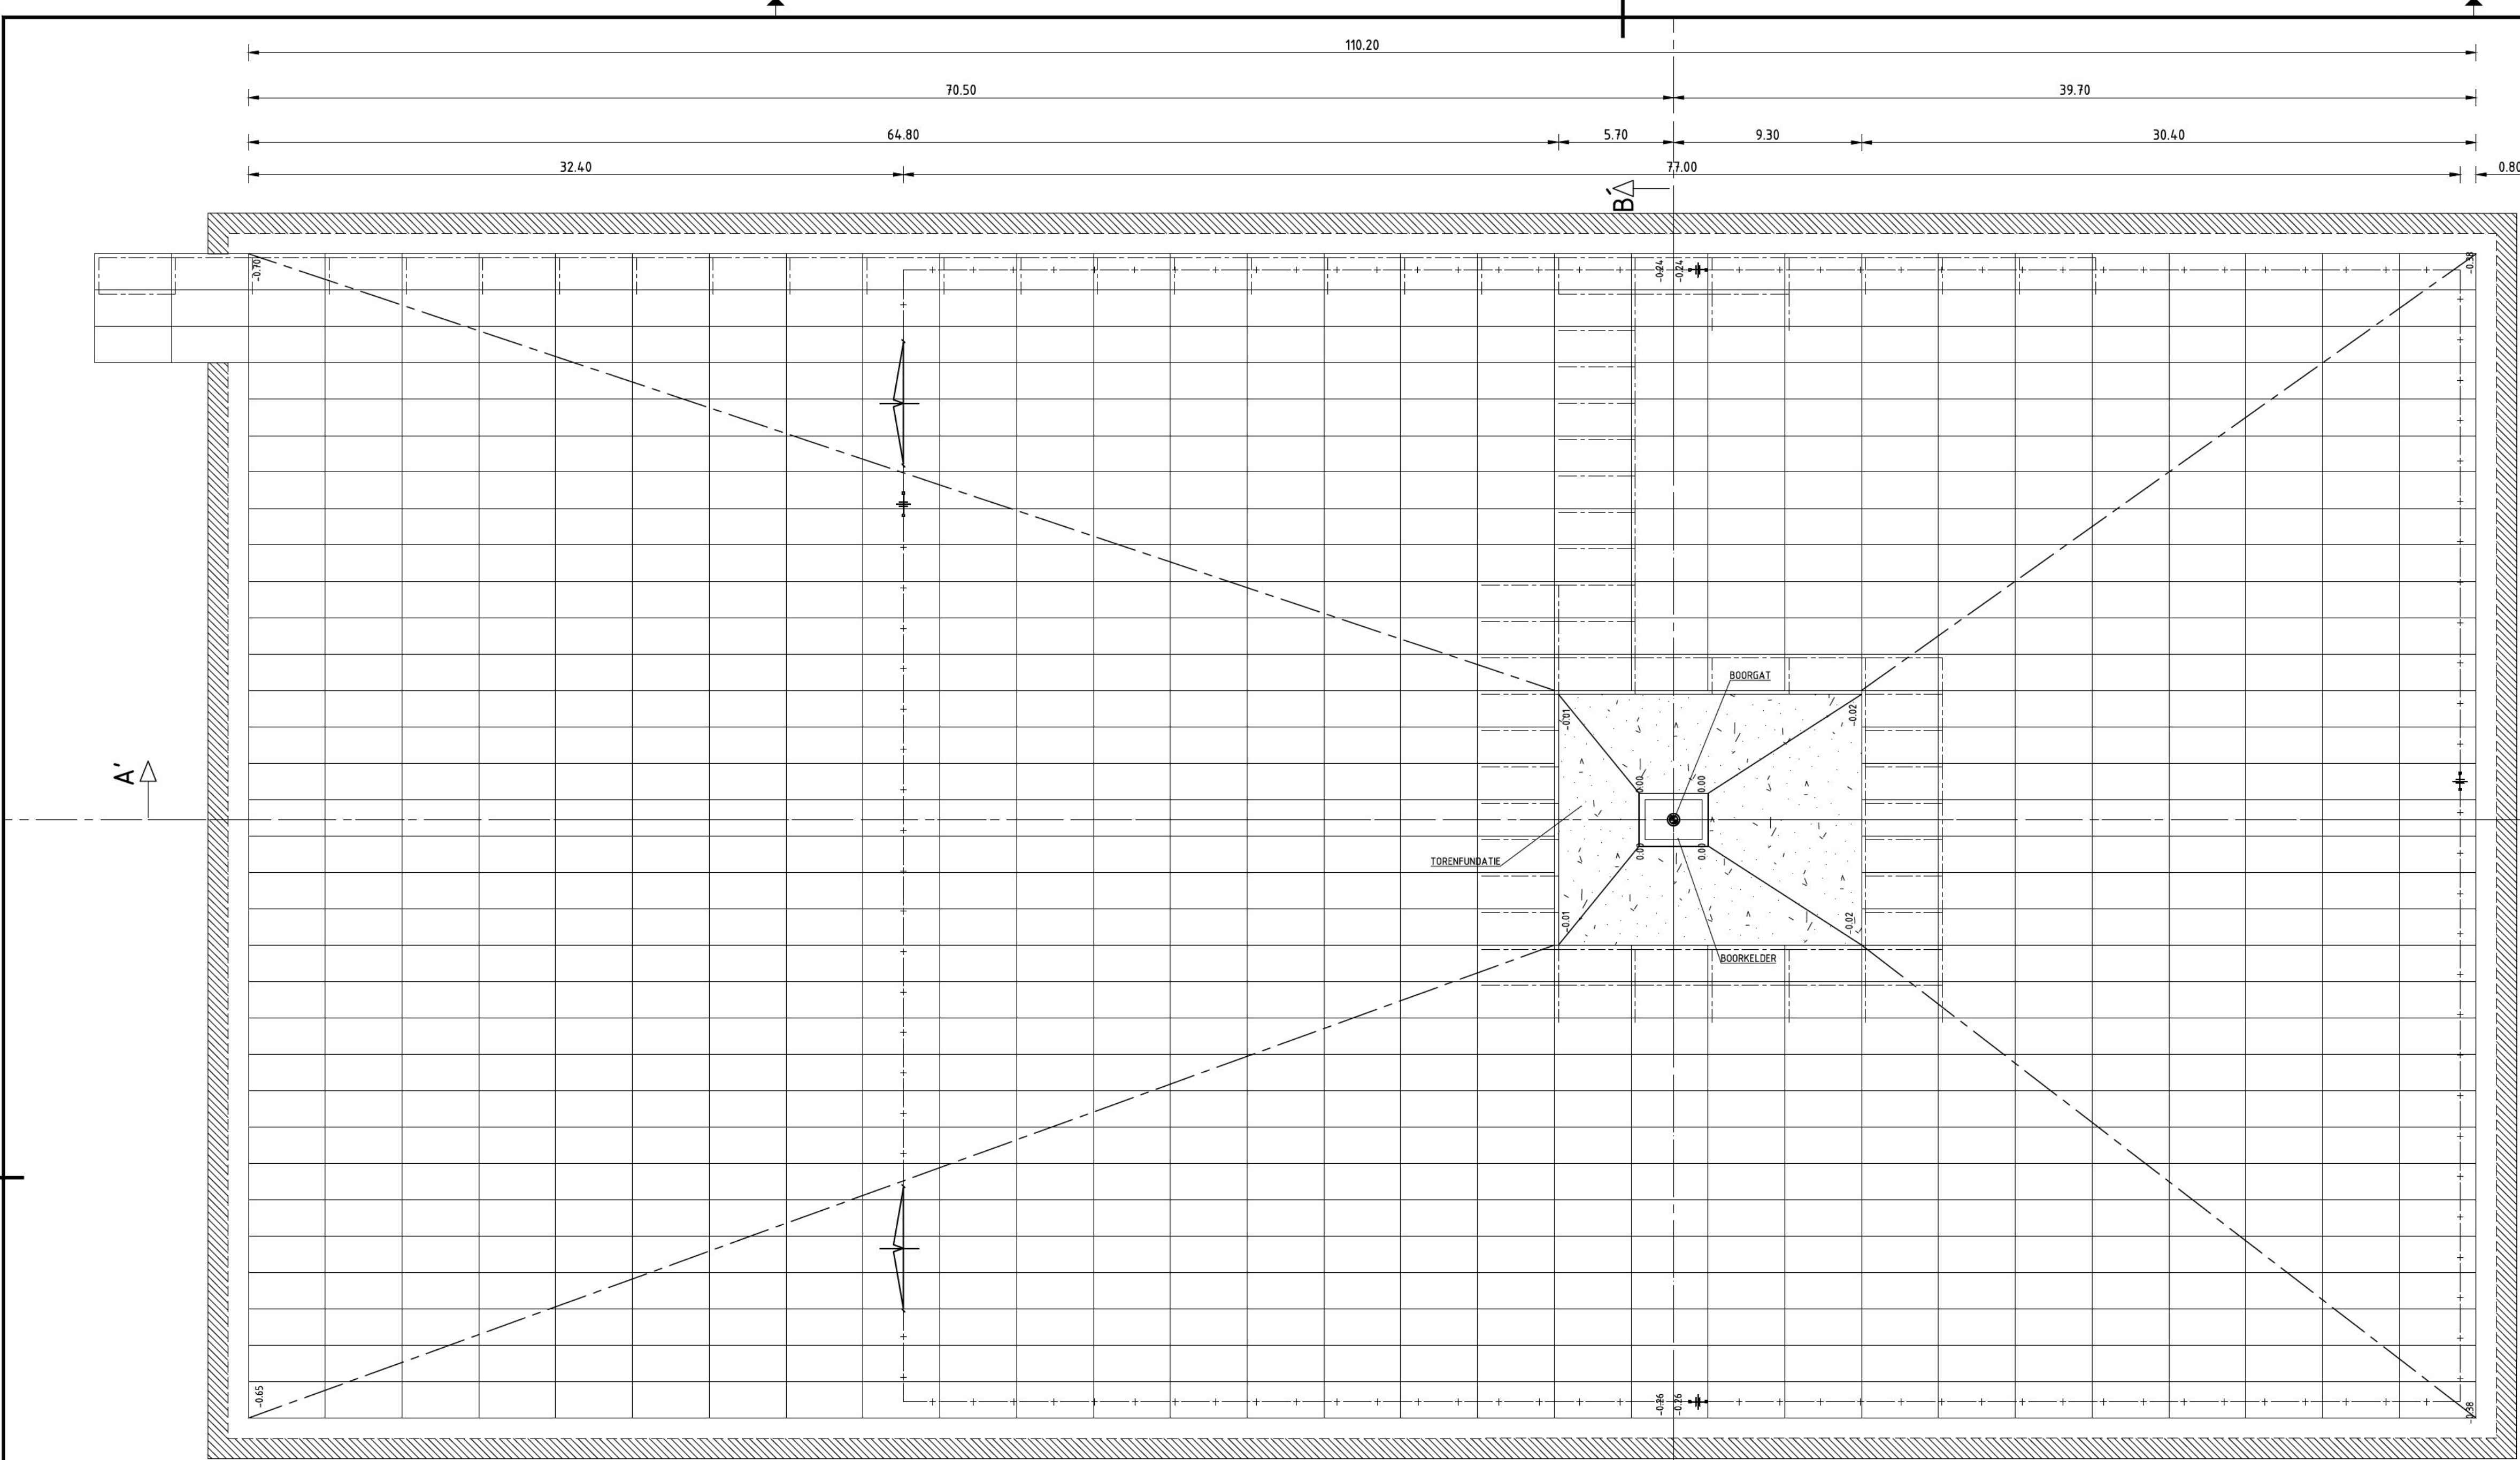

024112022

12082022

Nr

Datum

21112022

12082022

CONCEPT

Wijziging

DP

P.V.

Tek

Opdrachtgever

Energie Beheer Nederland B.V.

Projectomschrijving

Aanleg SCAN Boorlocatie

Tekeningomschrijving

Situatie Boorlocatie

Tekeningnummer

477820-SL-01

Tekenaar

5.1.2.e

Projectleider

5.1.2.e

Status

CONCEPT

Wijz. nr.

C1

www.anteagroup.nl

Schaal

1:200

Formaat

A1

Blad in bladen

1 IN 1

anteagroup

Maten in meters tenzij anders vermeld
Materialen in millimeters
Hoogtematen in meters t.o.v. N.A.P.

R:\0475000\00477820\Tekeningen\AutoCAD\rijlgav\221211_C1\0477820.100-SL-01.dwg