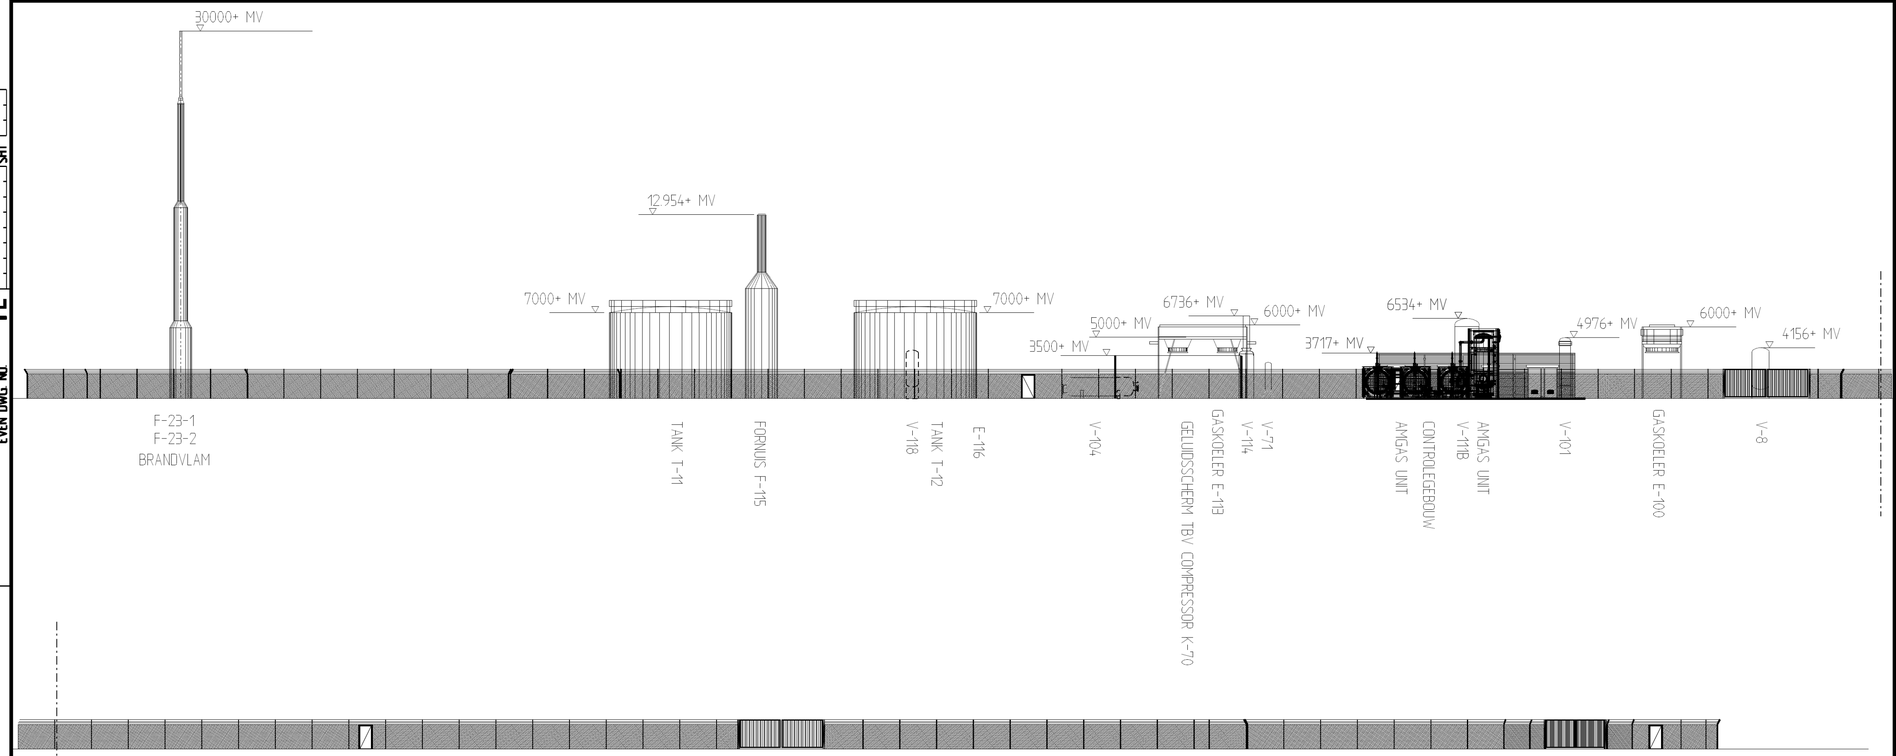

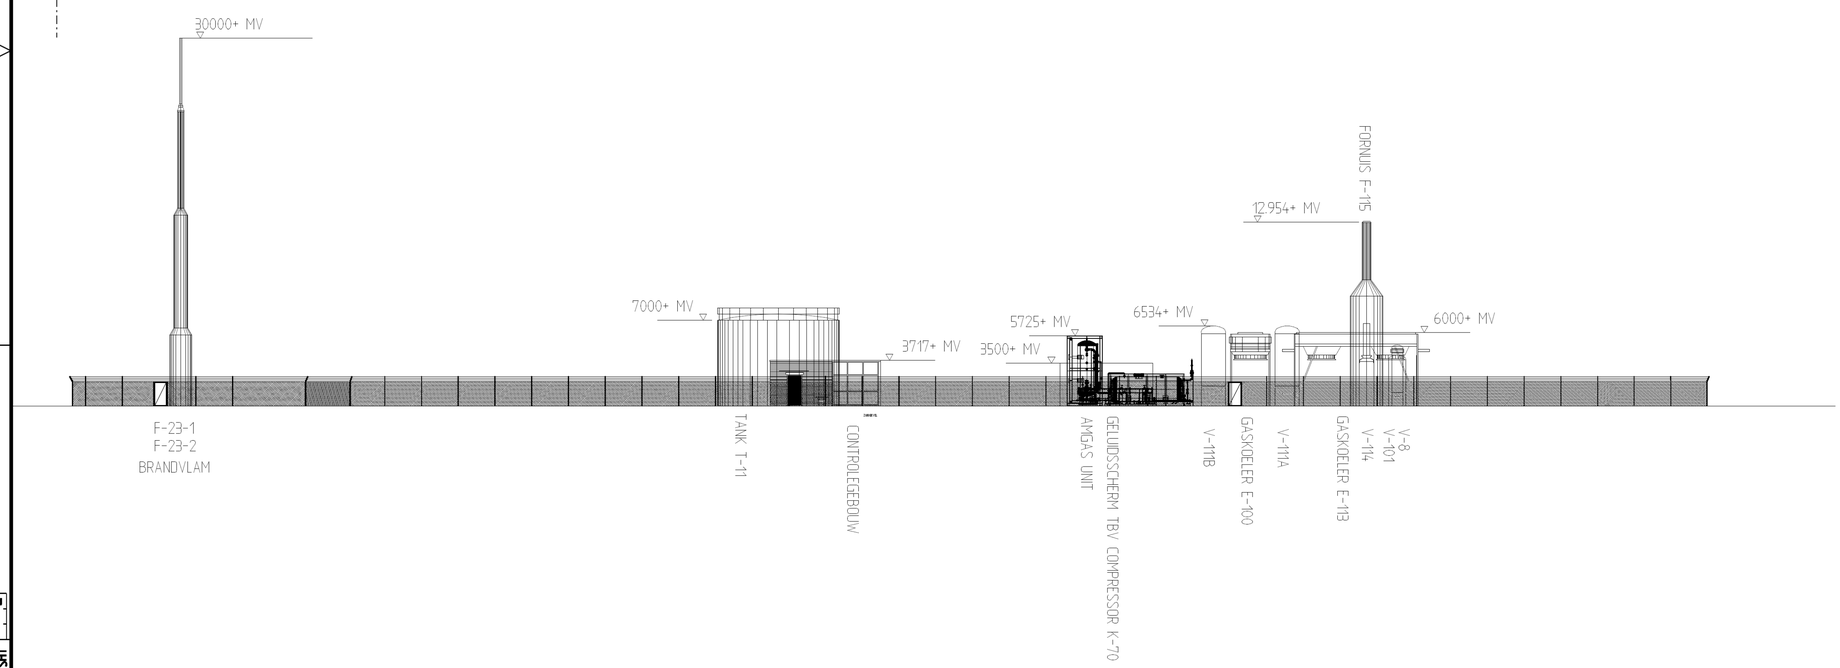

ALGEMENE OPMERKINGEN

VOOR ALGEMENE OPMERKINGEN ZIE DEEL 1
2. MATEN IN MM
3. HOOGTEMATEN IN MM

RENVOOI:

- ASFALT
- BETONTEGELS 300x300 (GRIJS)
- BETONTEGELS 300x300 (HEIDEKLEUR)
- GRAS
- HOOGTE — AANDUIDING HOOGTE VERHARDING/MAAIVELD
- HEKWERK
- -1000 — HOOGTE RIOLERING (BOB) BINNEN ONDERKANT BUIS
- ONTSTOPPING — H.W.A. (P.V.C.)
- WATERLEIDING (PE)
- RIOLERING (GRE) EL. GELEIDEND; T.P.V. DRAINPUNTEN LEIDING VOORZIEN VAN BOCHT 90 + FLENS
- ONDERGRONDSE LEIDING WERKTUIGBOUW
- STRAATPOT MET AFSLUITER
- INSPECTIEPUT
- TROTTOIRKOLK
- STRAATKOLK
- SCHAMPPAAL
- SPOELPUNT
- VANGRAIL
- AFSCHOT BESTRATING/MAAIVELD
- LP — LANTAARNPAAL
- BETONBAND/TROTTOIRBAND

BIJBEHORENDE TEKENINGEN

TL-3057415	TERREINWERKEN, DEEL 1 BESTAAND
TL-3057418	TERREINWERKEN SPOELPUNTEN EN GELUIDSSCHERMEN
TL-3057415	TERREINWERKEN DEEL 1 NIEUW
TL-3057415	ZIJAANZICHTEN BESTAAND OOST EN ZUID
TL-3057415	ZIJAANZICHTEN NIEUW OOST EN ZUID
TL-3057418	TERREINWERKEN SPOELPUNT EN GELUIDSSCHERMEN
TL-3057419	OVERZICHT KABELGOTEN

TEKENINGEN TER INFORMATIE

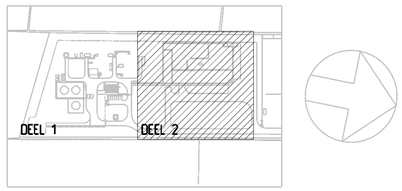

ISSUE REV	CD	YYMMDD DATE	TP	STATUS	DESCRIPTION	DWN BY	CHKD BY	NAM APPR.
D	2 7 0 6 1 7		A		AMGAS UNIT TBV BOUWVERGUNNINGAANVRAAG			
C	3 0 0 1 9 5		E		AS BUILT FP-3007			
E	1 5 1 2 2 3		A		KISS SKID EN BOORKELDER CLOV 2 TBV BOUWVERGUNNINGAANVRAAG			
A	0 2 0 3 9 4		R		AKKOORD VOOR UITVOERING			
O	1 9 1 1 9 3		A		ORIGINEEL ISSUED FOR TENDER-PAKKET FP-3007			

5.1.2.e

This document is confidential. The copyright is vested in Nederlandse Aardolie Maatschappij B.V. Assen, The Netherlands. All rights reserved. Neither the whole nor any part of this document may be disclosed to any third party or reproduced, stored in any retrieval system or transmitted in any form or by any means (electronic, mechanical, reprographic, recording or otherwise) without the prior written consent of the copyright owner. YEAR: 19

TITLE: COLLENDOORNERVEEN
ZIJAANZICHTEN BESTAAND
OOST EN ZUID

FIELD ABBR.	CLOV	PLANT CODE	5300001	GROUP CODE	130	DSPL CODE	03	DWG TYPE	FP	3007	/	/	NAM / SE	SCALE	1:250

ENGINEERED BY: TEBODIN HENGELO

NAM — NEDERLANDSE AARDOLIE MIJ. B.V. ASSEN

DSPL DWG No.

DWG No. TL-3057415

REV E

SHEET 00 OF 00 8

NSS 00.1102/1984

NAM 330.105.14/6

SIZE A1

TL-3057415 SHT 2

OOD DWG NO. TL-3057415

EVEN DWG NO. TL- SHT