
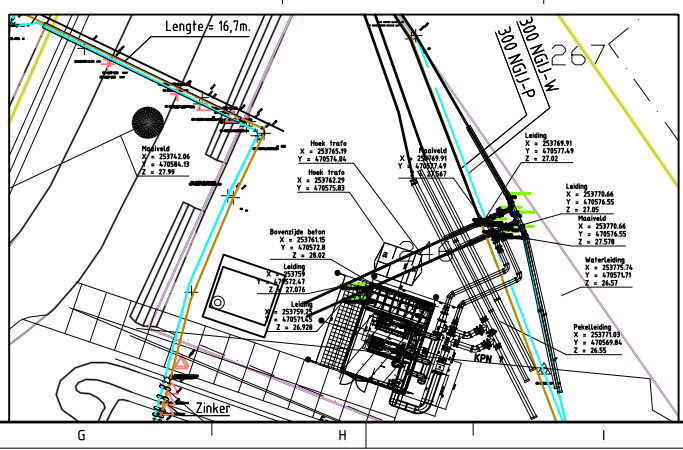
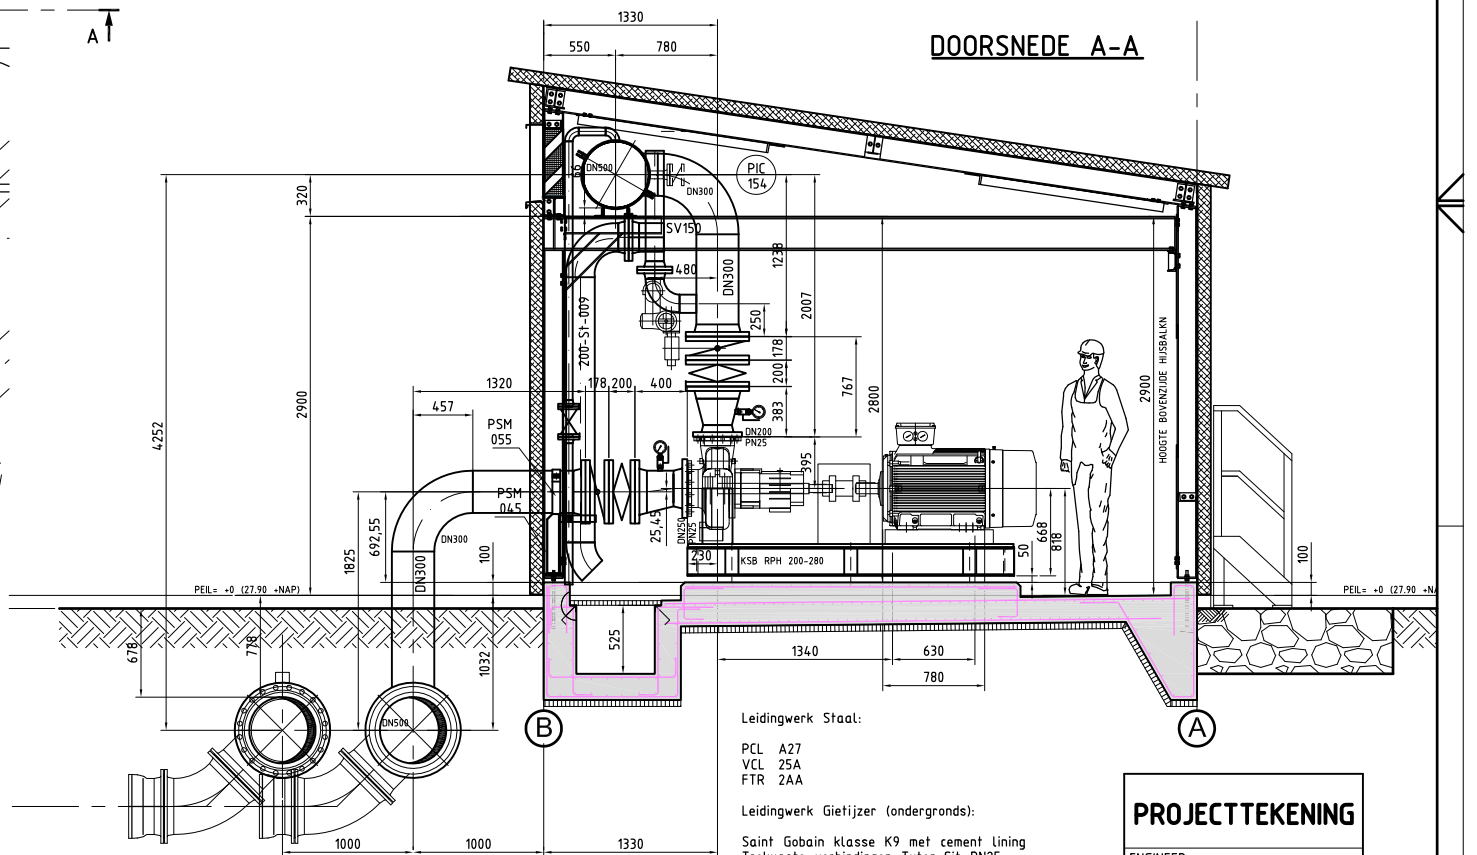
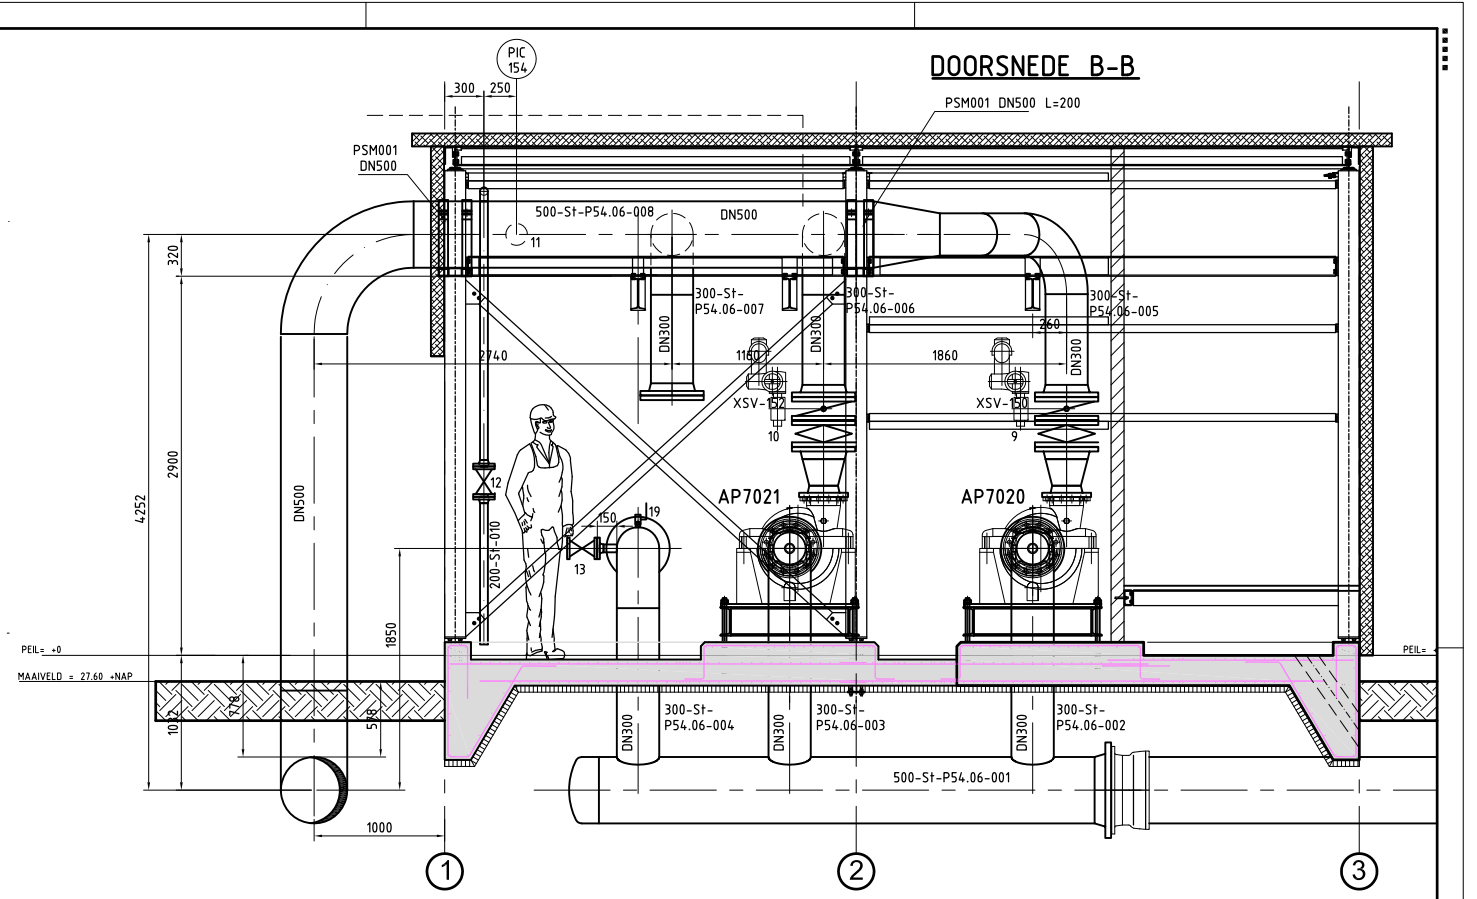


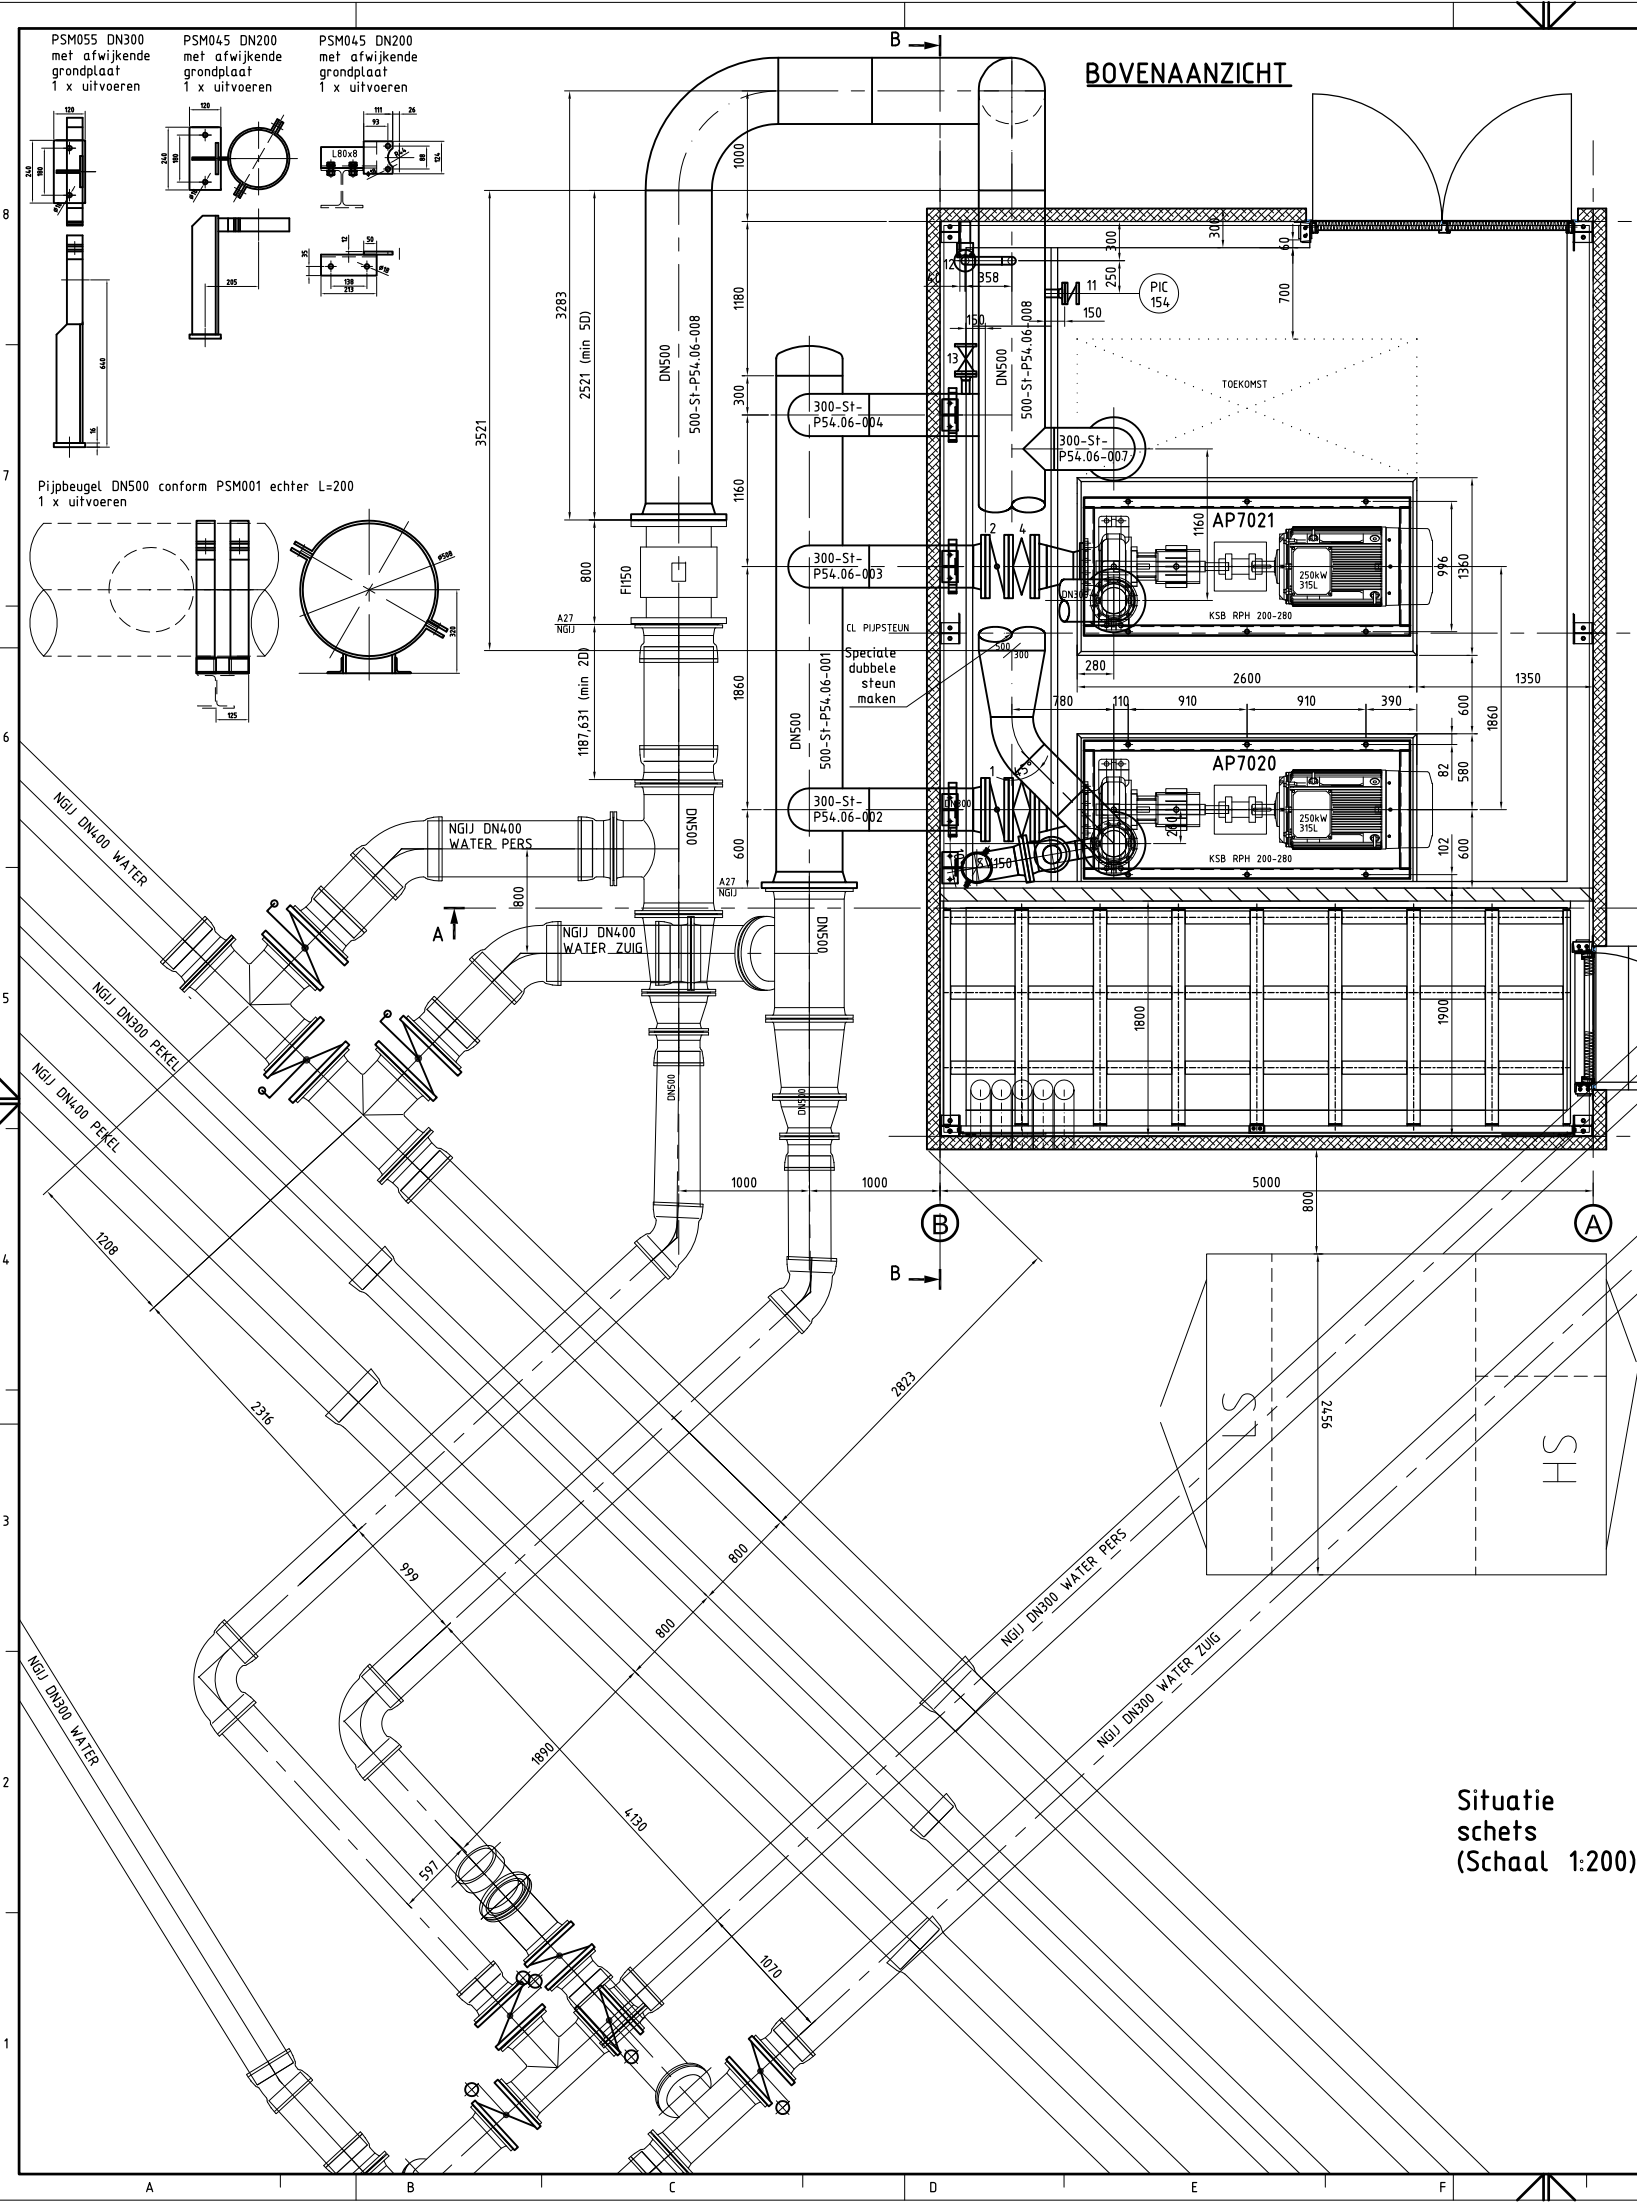

Leidingwerk Staal:

PEL A27
VCL 25A
FTR 2AA

Leidingwerk Gietijzer (ondergronds):

Saint Gobain klasse K9 met cement lining
Trekvast verbindingen Tyton-Sit PN25
Afsluiters PAM Eurostop vlinderklep

NDT shop 10%
NDT field 100%
Test druk 36 bar
PED module 1A (CE marking)

Conservering:

Koolstofstalen delen schilderen bij voorkeur volgens General Specification 1586.686 en Standard Technical Specification COSC-004 in de eindkleur Ral 7032
Het ondergrondse stalen leidingwerk zal worden voorzien van een coating van PE tape conform NEN 6909 of asfalt bitmen tape type A conform NEN 6907.
Het aanbrengen van de tape zal worden uitgevoerd conform NPR 6903 sub 4.1, 4.2 en 4.4 en conform NPR 6911 indien van toepassing.

fact. no.	rev.	datum	omschrijving	project no.	locatie	hoger referentie	dec. no.	pagina
Layout boosterpomstation Usseleres								
fact./rev. dpt:								
project:								
scale: 1:20								
units: mm								
proj. no.: 55								
type: DED								
date: 2011-11-02								
location: dec. no.								
sh. 1								
A0-1.328.551								

© Koolhaas Houselman Ouders BV, Hengelo, Nederland

W. de: AC2006/WTB2006/BAE2006