
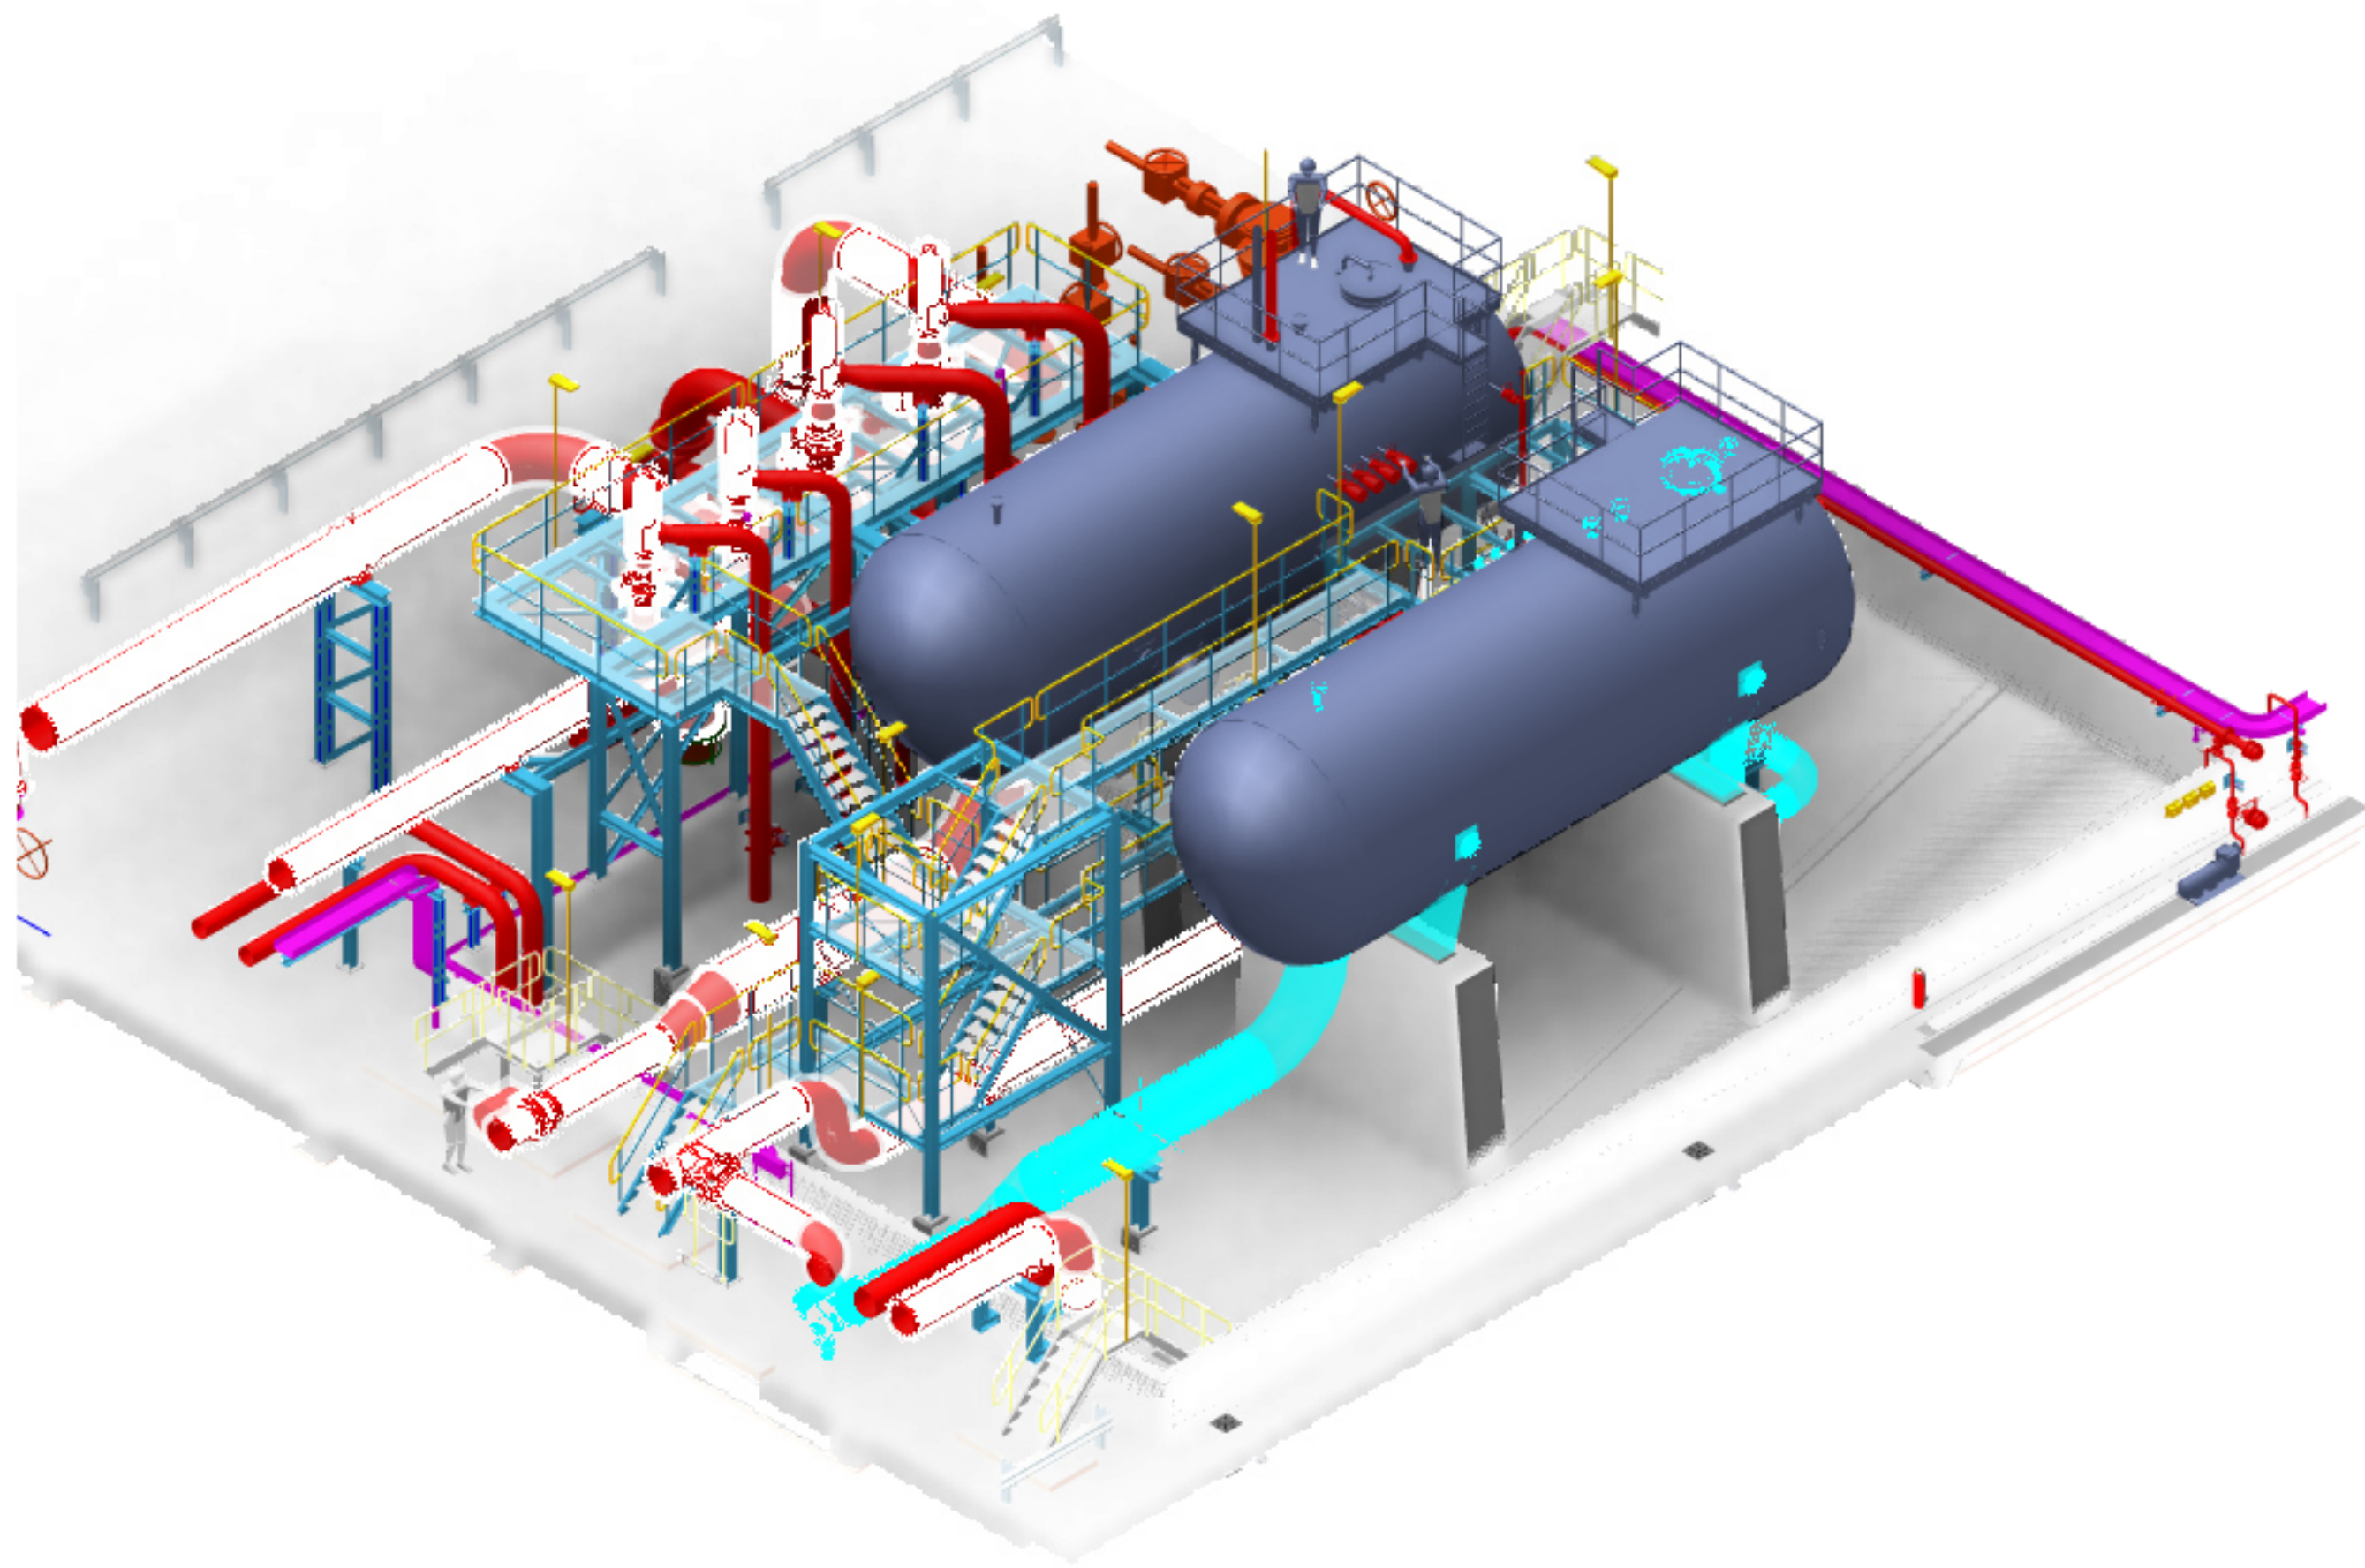
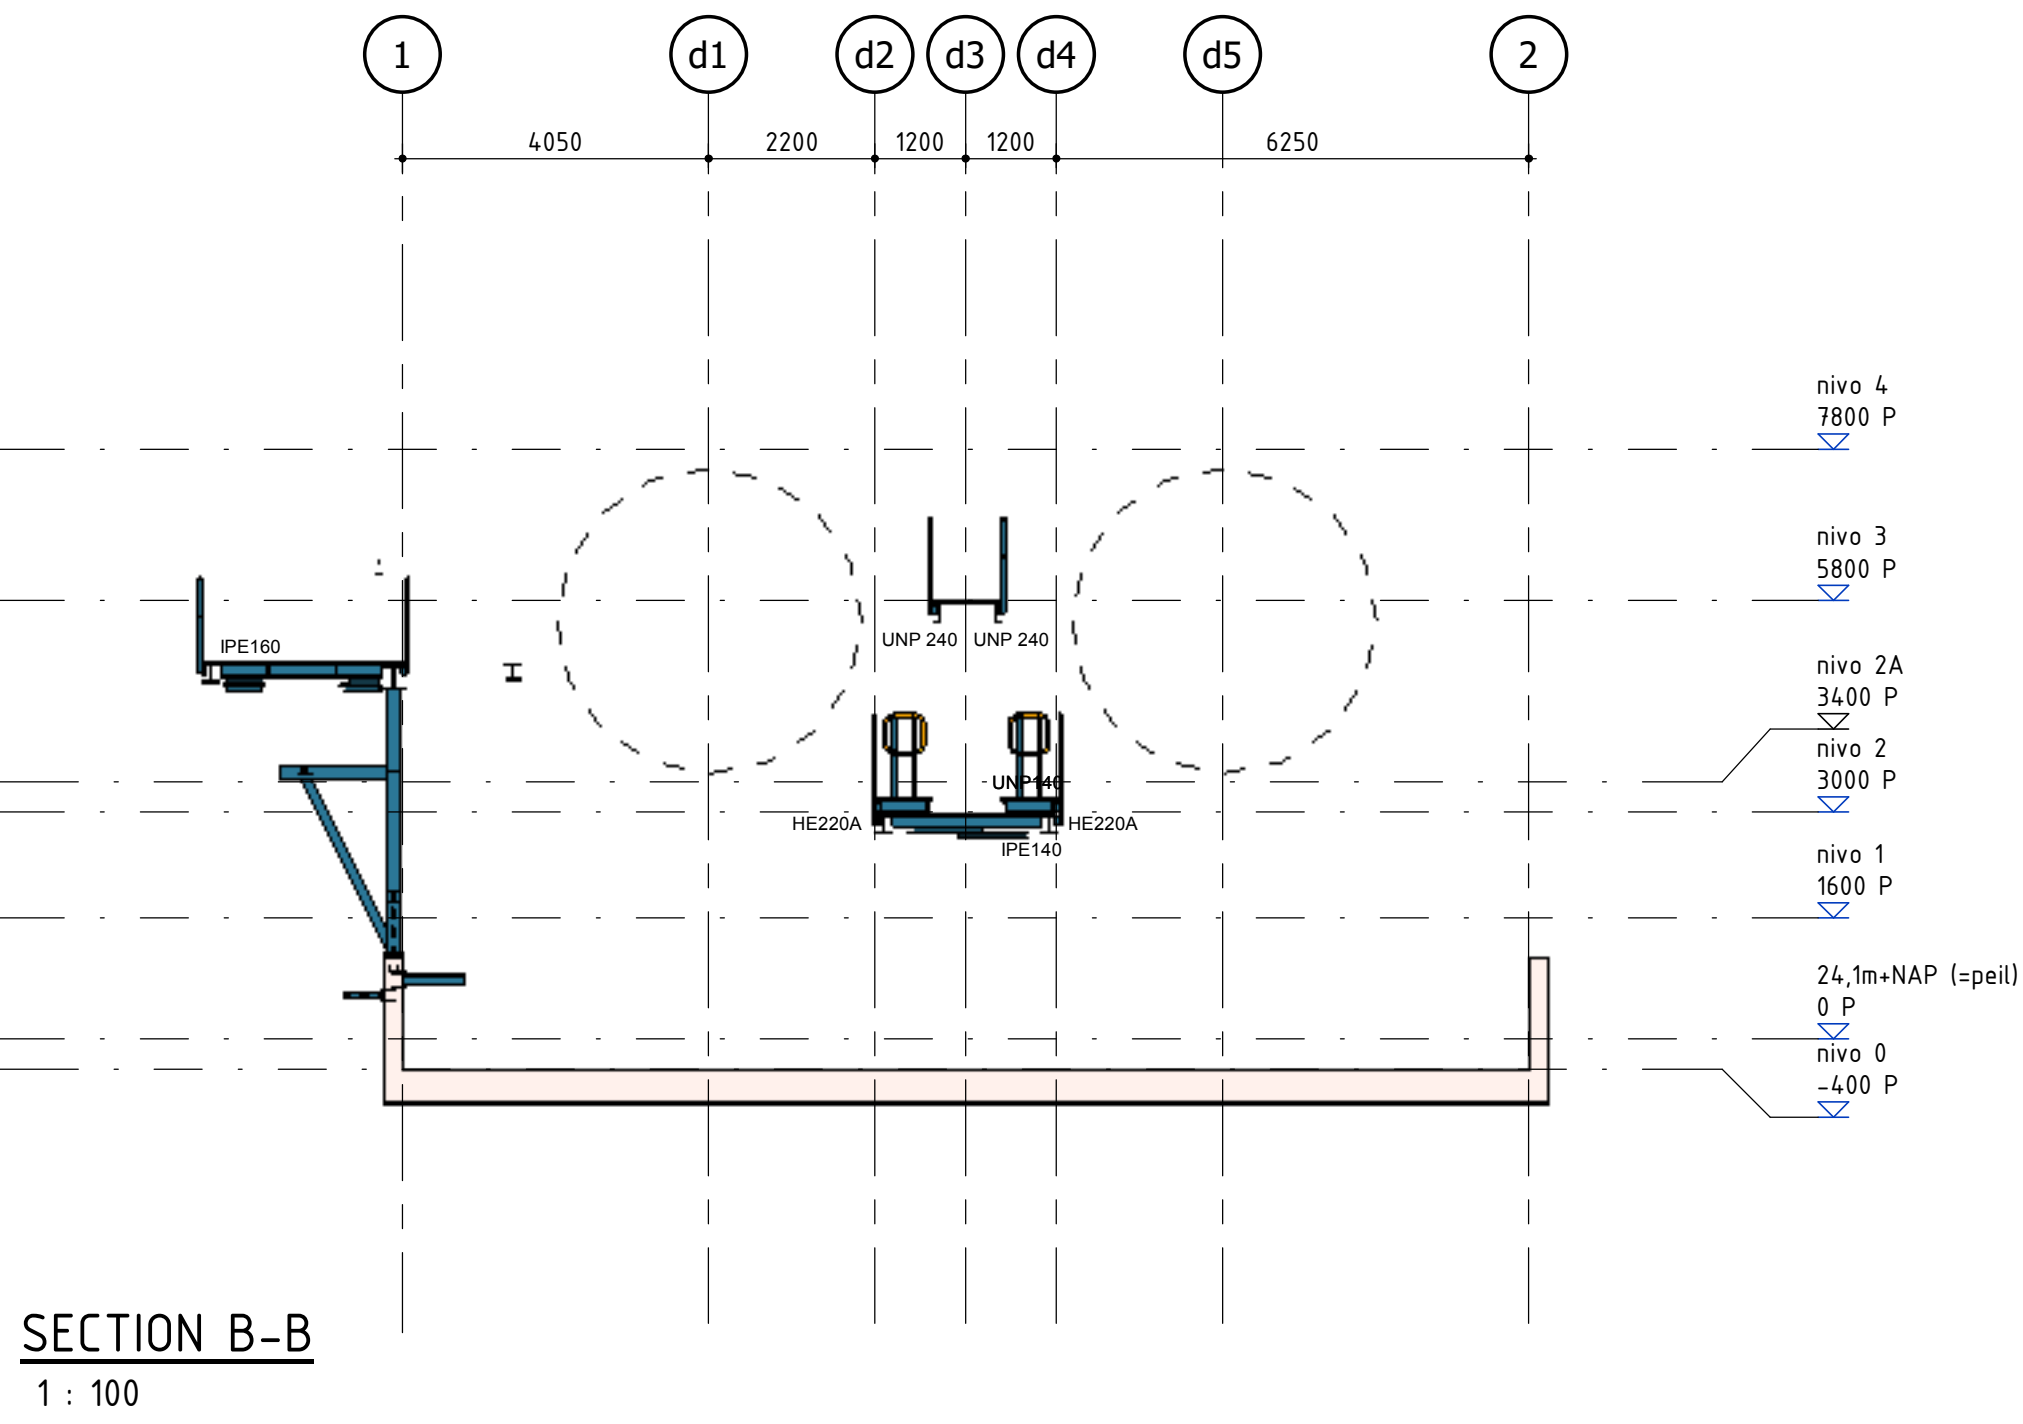
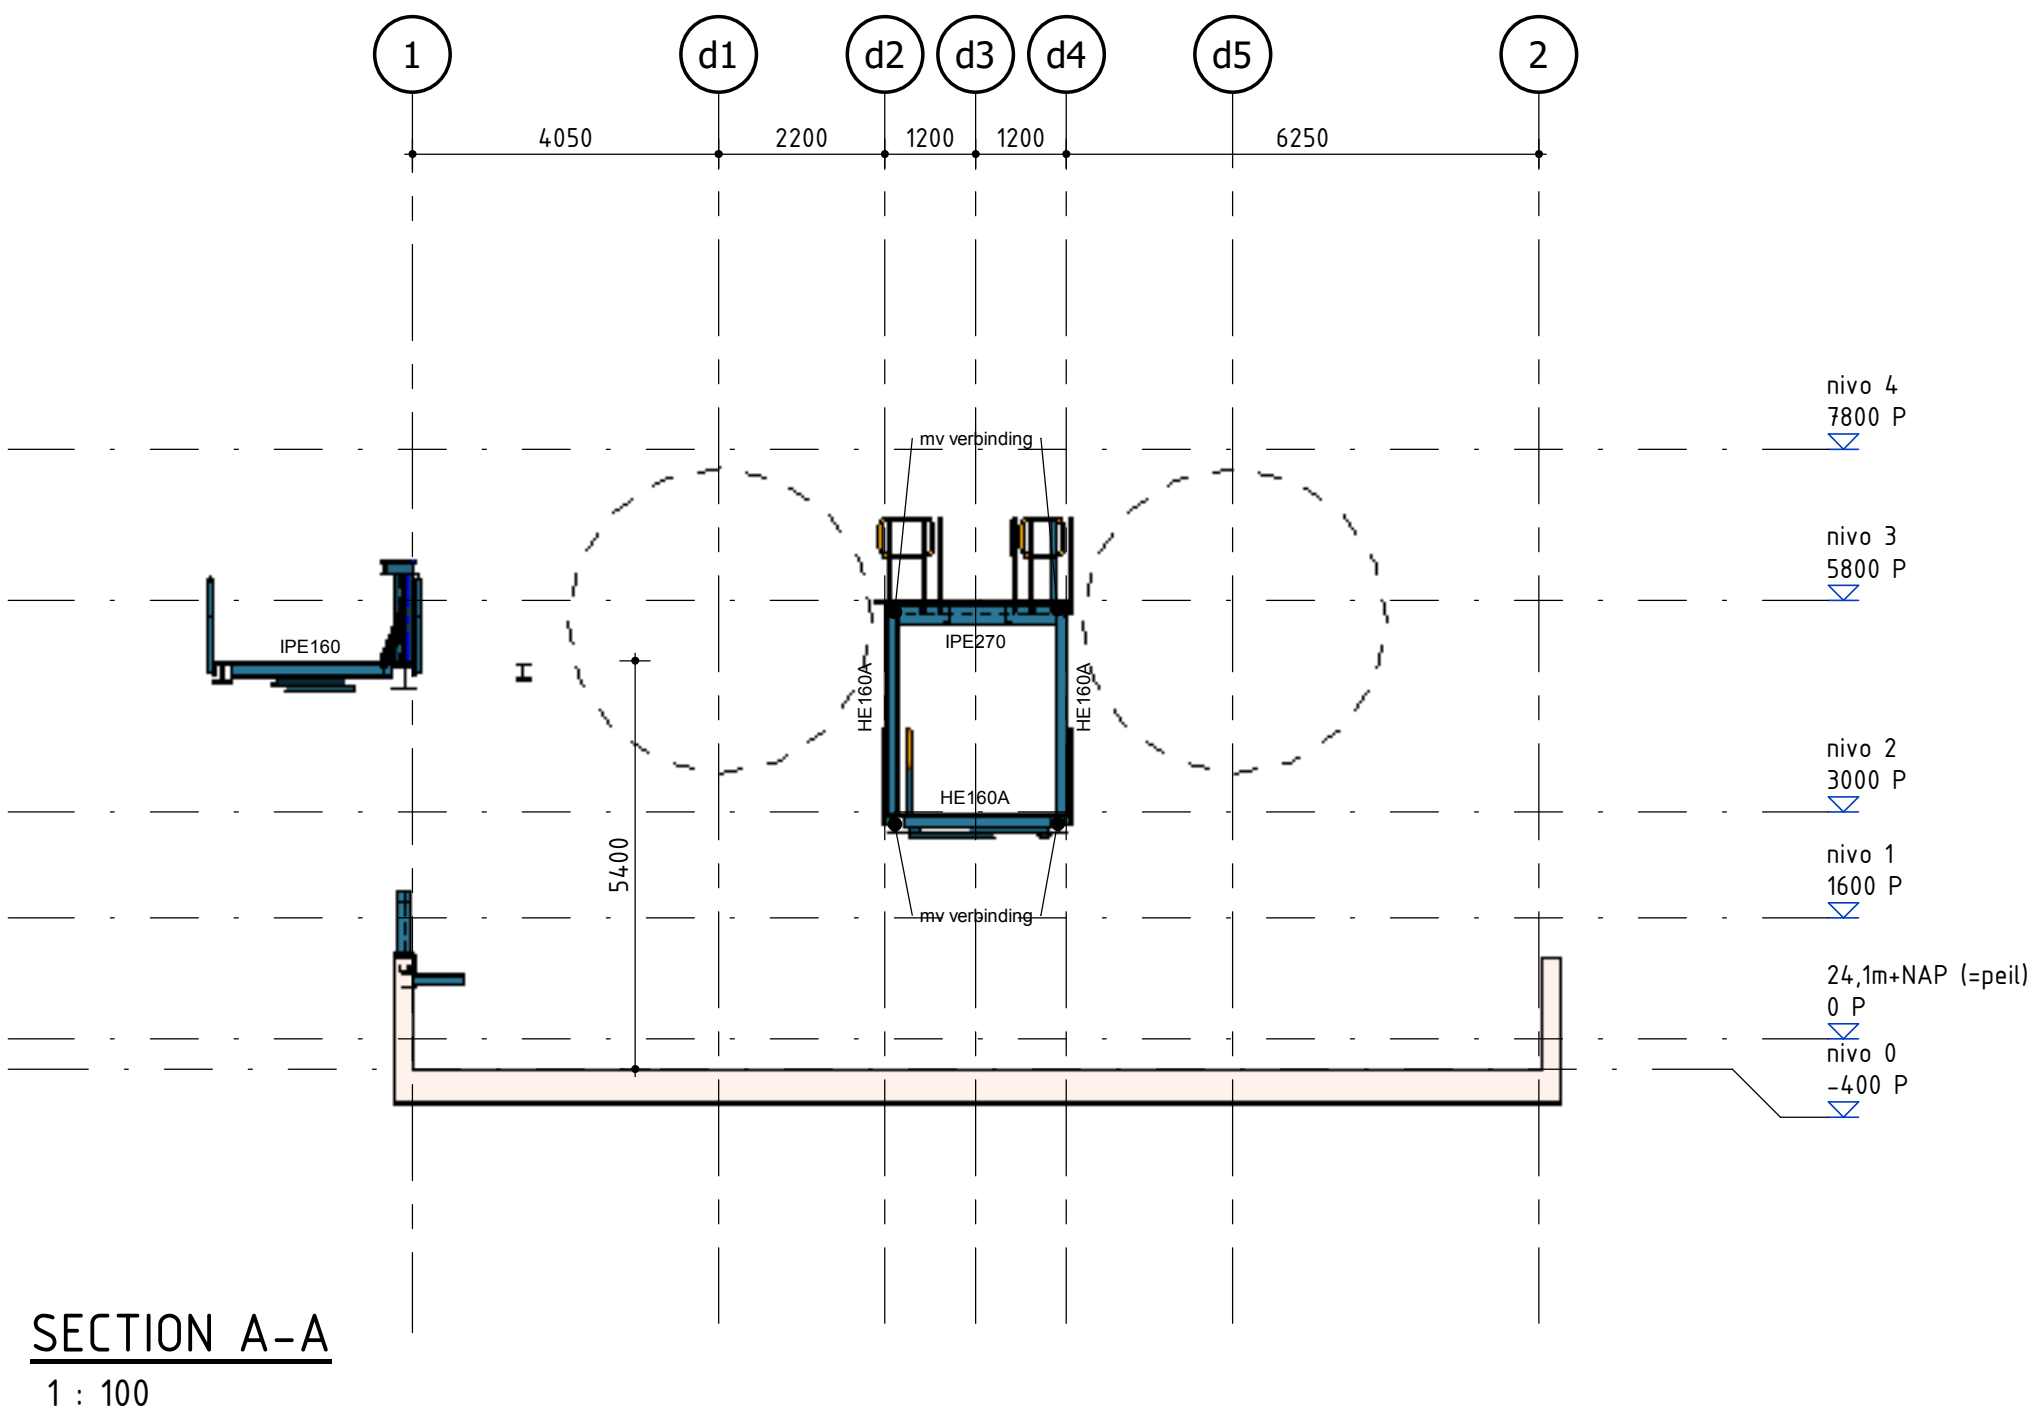
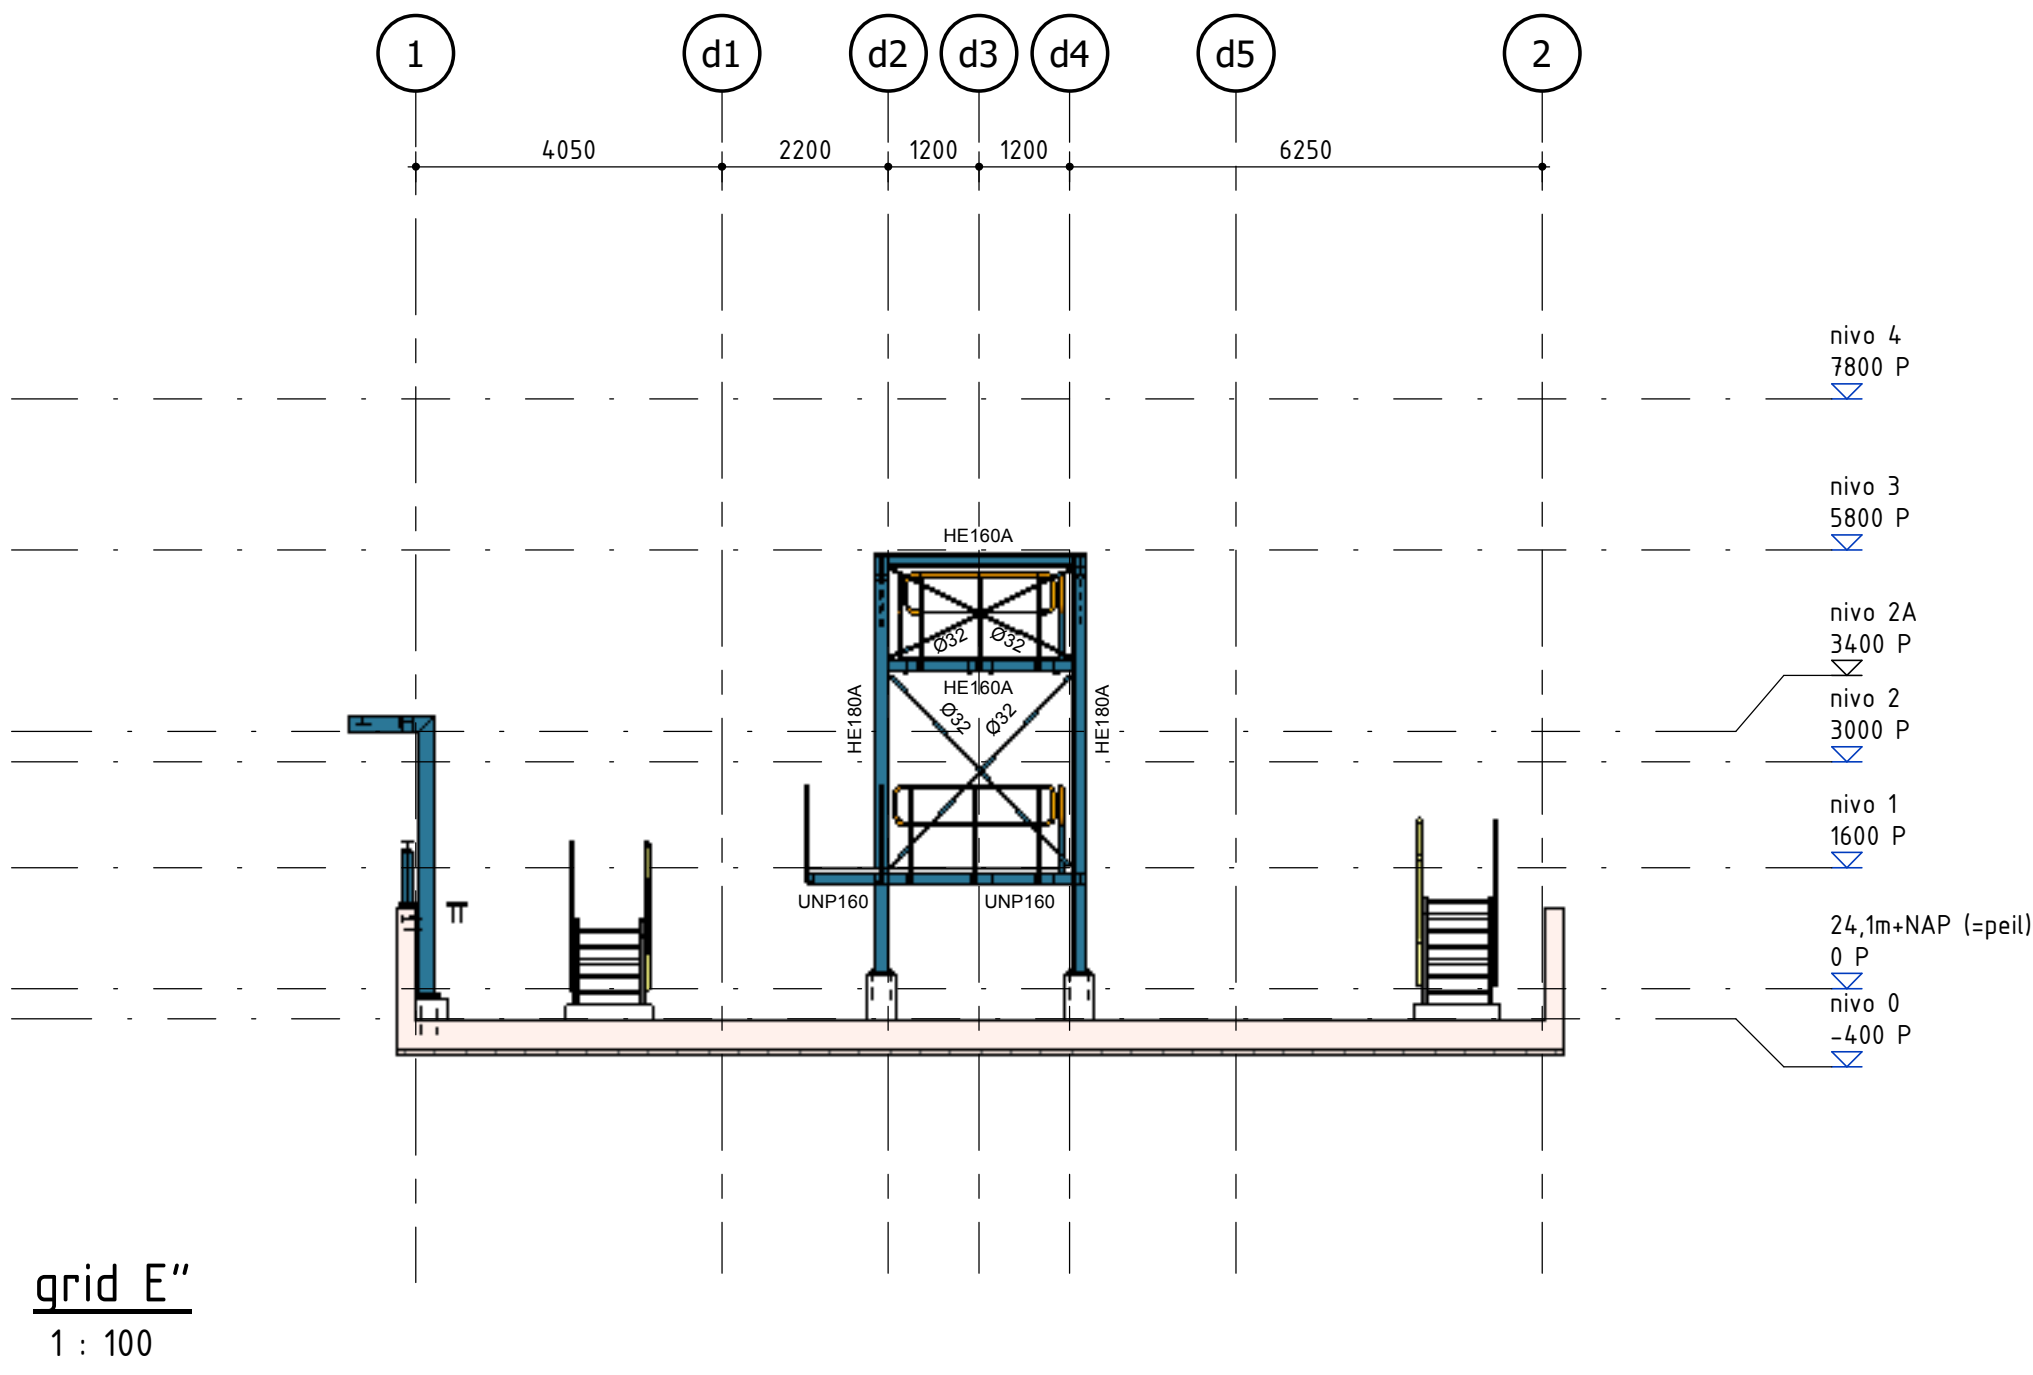
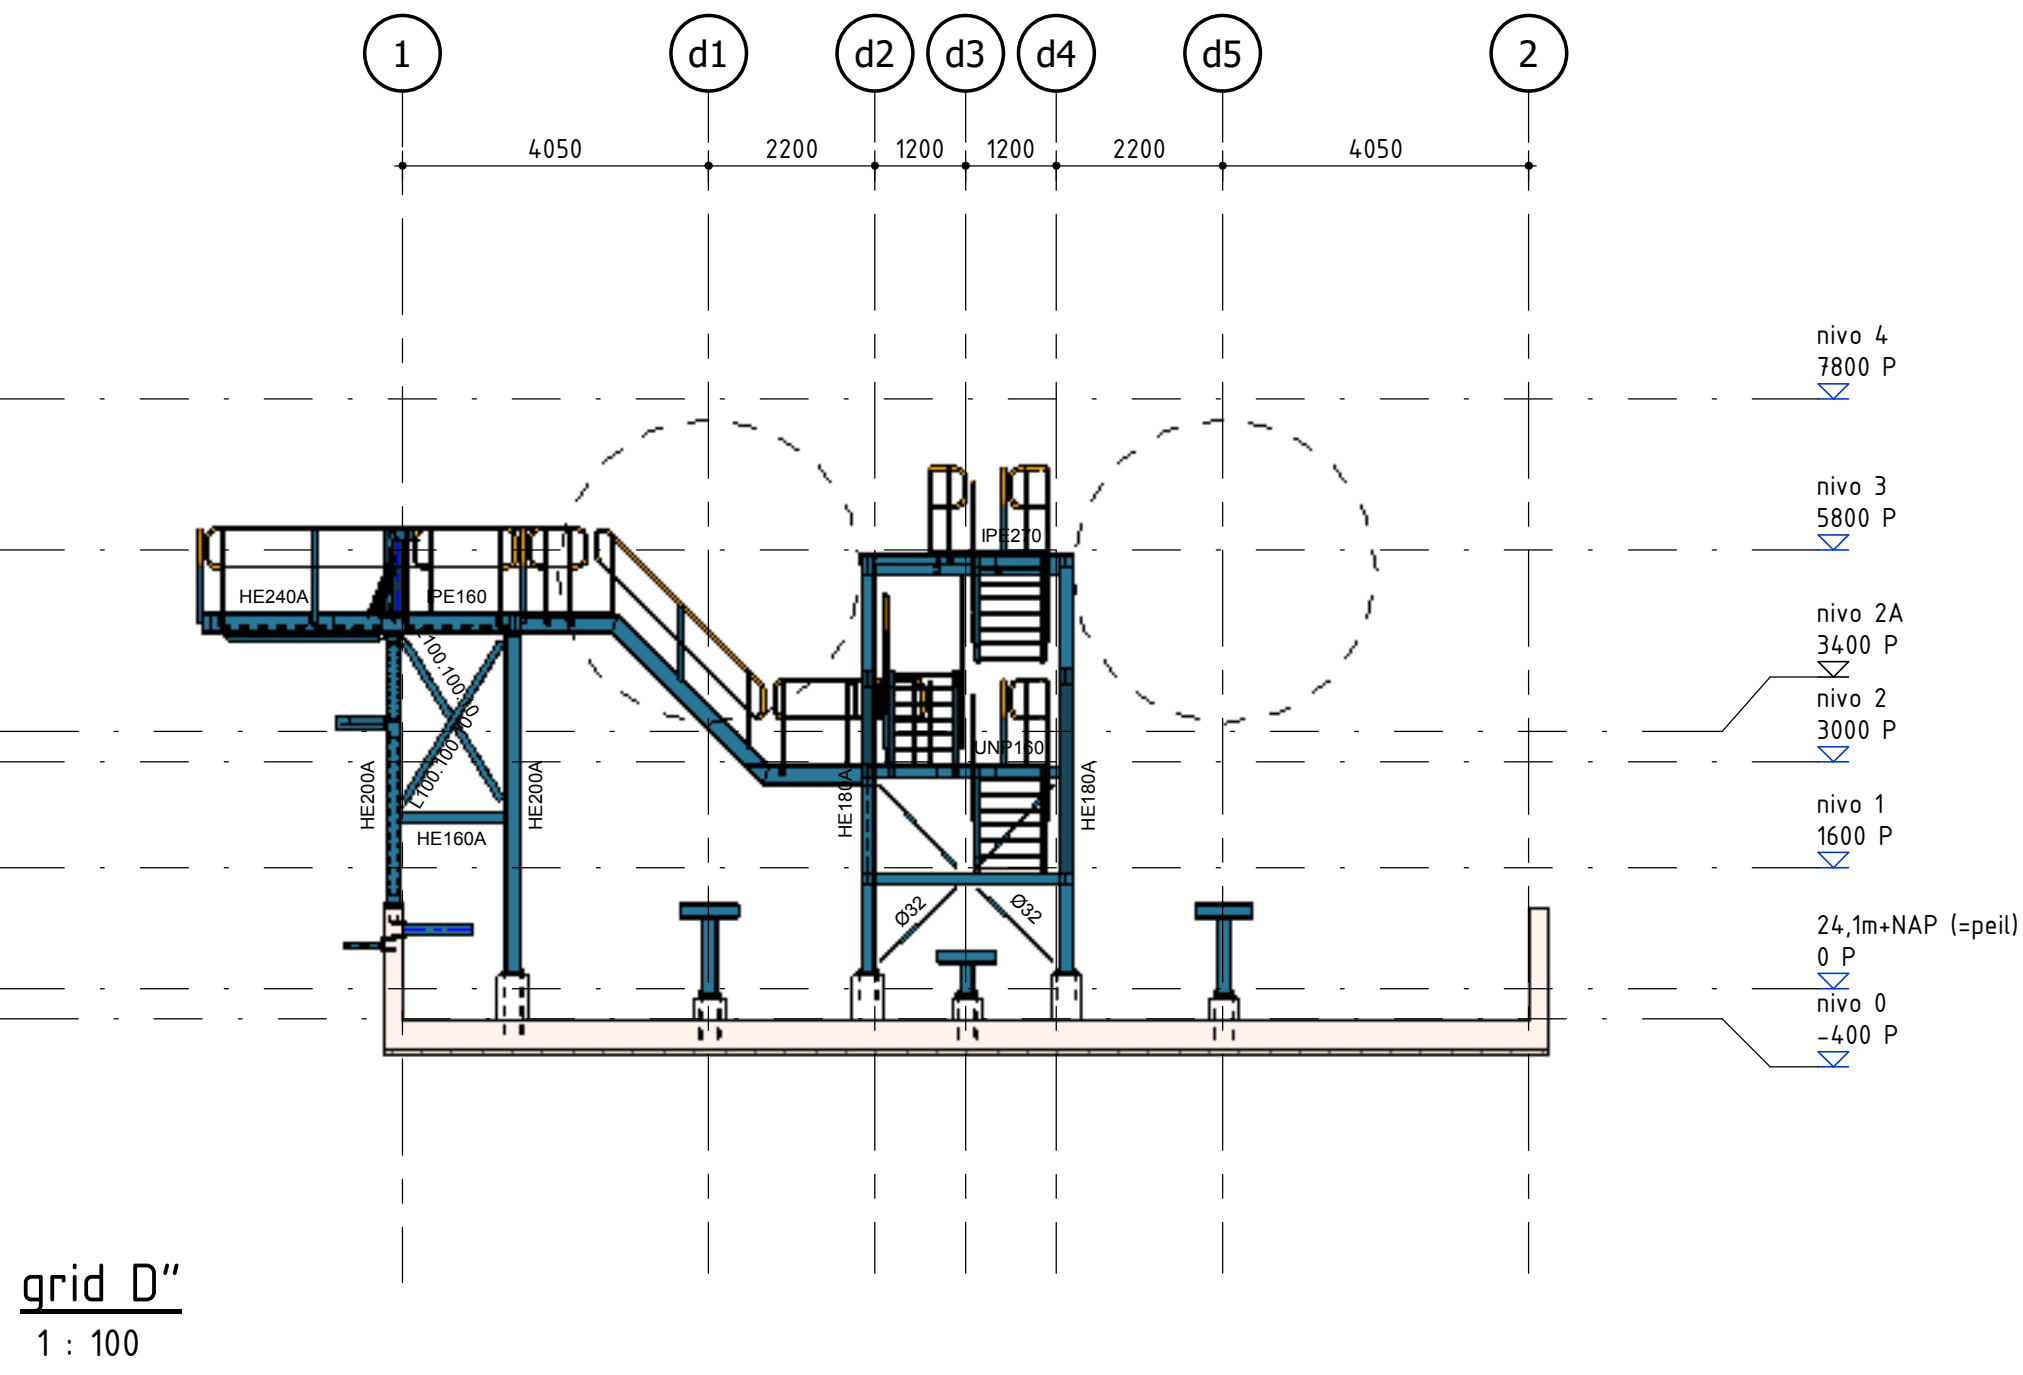


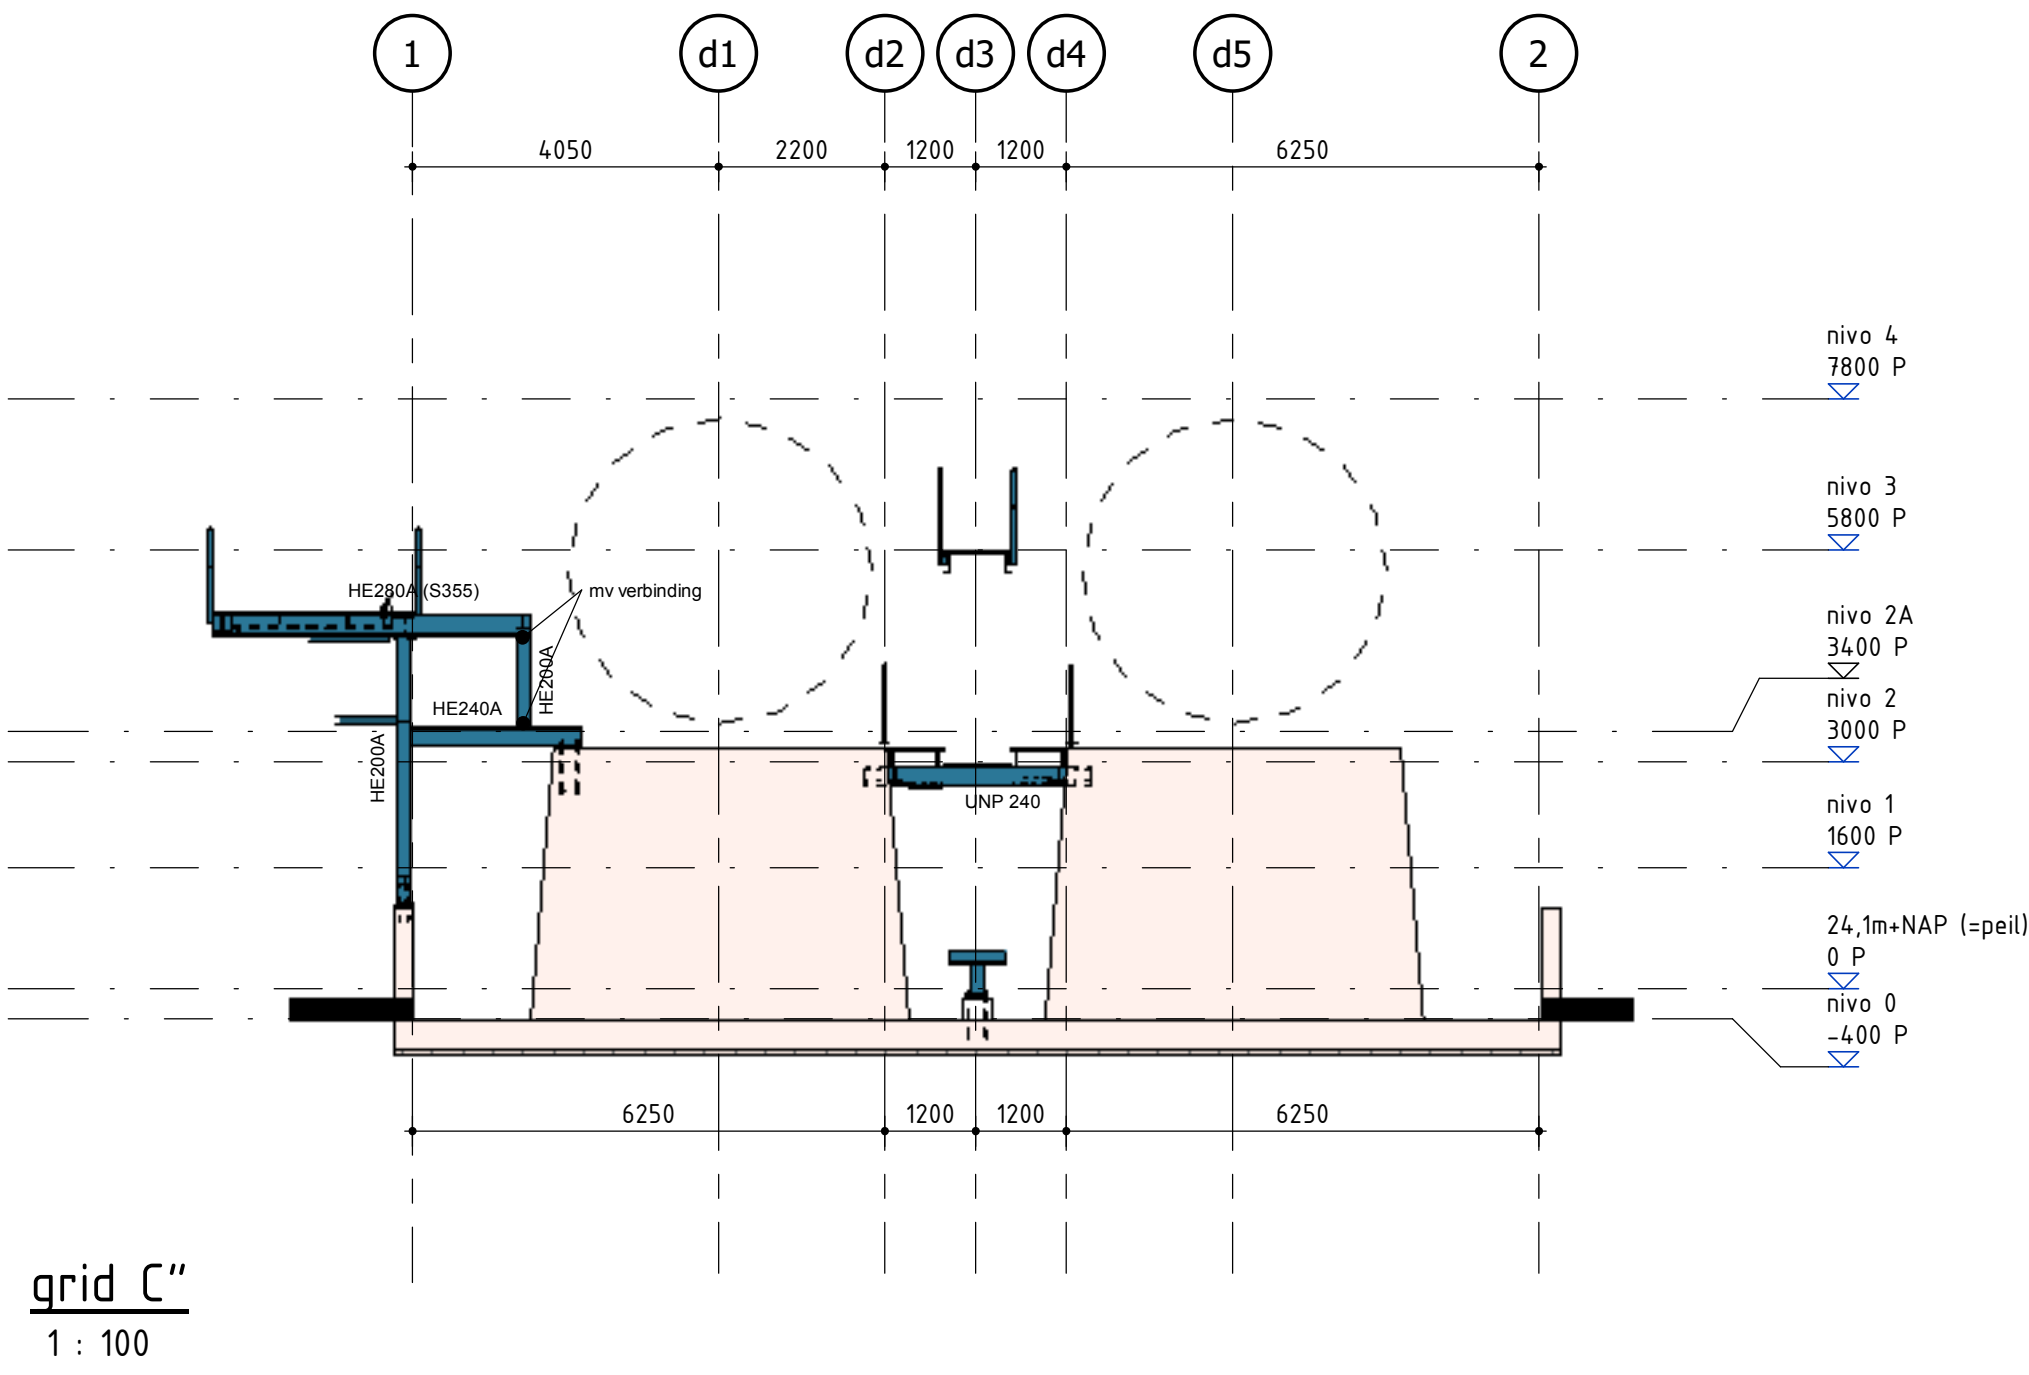

- Degasser onderdelen 'gehide'
- diverse 3D views verwijderd

Staalconstructies

Algemeen

- Ontwerp en berekening staalconstructie conform de NEN-EN 1993 serie.
- Tenzij op tekening anders staal aangegeven, het ssmooi aanhouden.
- Vorm, functie, doel, afmetingen en materiaalkeuze van de staalconstructie conform bestektekeningen en principe details WSP en/of architect. Zie ook rapportage WSP voor overige prestatie-eisen.
- Definitieve details, detailberekeningen, werkplaatstekeningen, hulpstaal, valbeveiliging, (vloer)travelling, opleggingen, sparringen, (boor)anker- en boutverbindingen, tijdelijke voorzieningen voor montage en uitvoering, stalen trappen en bordessen, volgens aannemen/leverancier. Voor bouwkundig staal en details, zie bouwkundige tekeningen.
- Tekeningen inclusief berekeningen, ter controle en definitief, digitaal indienen (PDF).
- Materiaalkeuze en -kwaliteiten:
 - walsprofielen: S235JR (tenzij anders aangegeven);
 - koker- en buisprofielen: S275JR (warmgewalst);
 - geïntegreerde lagers: S355J0;
 - boutkwaliteit: 8.8, geroelde draad;
 - ankerbalken: 4.6, geroelde draad.
- Stalen liggers minimaal 200mm opleggen.
- Indien een ligger wordt voorzien van een zeeg, deze paraboolvormig aantbrengen.
- In de opgegeven peilmaten is de zeeg niet meegenomen.
- Boutverbindingen met minimaal 2 bouten uitvoeren.
- Staalconstructies en verankeringen in vochtig milieu (o.a. overgang binnen/buiten) corrosiewerend behandelen voor een periode van 50 jaar.

				Worley Number: NR1038/C.01/0192 Client Number: 1333.192 			
				S.1.2.e			
C	2022-04-29	Issue for Construction					
B	2022-04-08	Issue for Construction					
A	2021-10-22	Issue for bid					
Rev	Issue Date	Revision Description		Prepared by	Checked by	Disc. Appr. by	Proj. Appr. by
fact. no.				A0		size	
rev. dpt.				higher reference doc. no.		part no.	
process/rev./unit				project no.			
revcode/tag. no.							
HHE				C			
DEGASSER & TANK PIT				D			
Steel Structural part 2				E			
				A			
				B			
				C			
fact./fact. dapt.				rev.		date	
project				by		dpt.	
Nobian Industrial Chemicals B.V.				abbr.			
Brine Field Haaksbergen							
scale				location disc. no.			
1:100/20							
disc. in mm		disc. type		abbr.			
				partlist			
disc. type				abbr.			
disc. no.				size		sh	
A0				1333.192			
 Nobian Industrial Chemicals B.V.							
Nobian PO Box 25, 7506CG Veenendaal, The Netherlands							