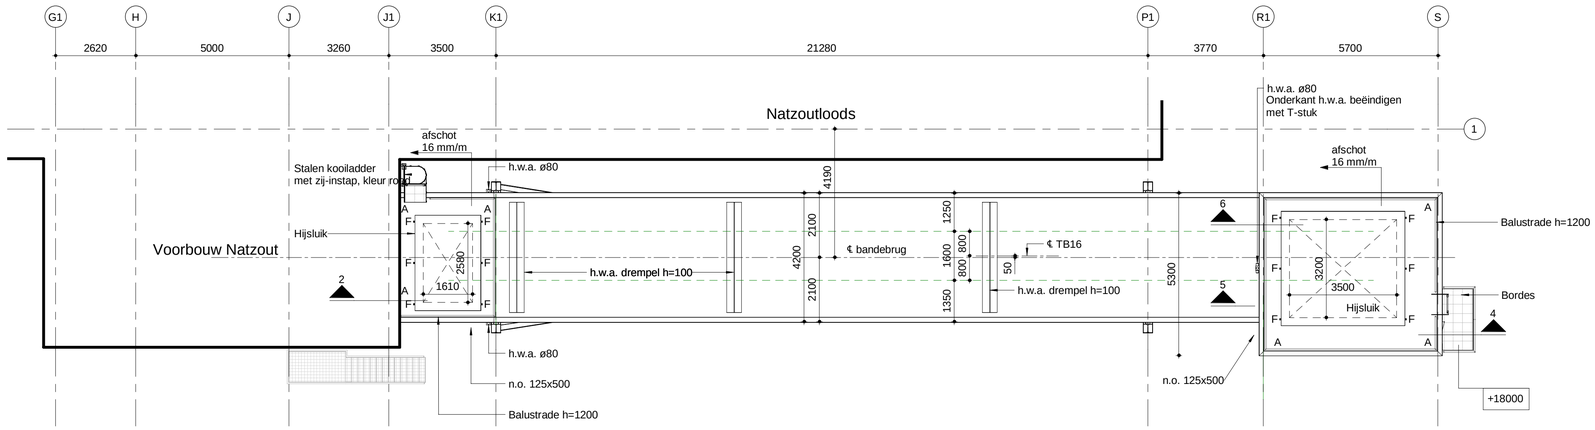

F= Fixatiepunt hijsluikconstructie aan staalconstructie
A= Ankerpunt valbeveiliging

Dak
1 : 100

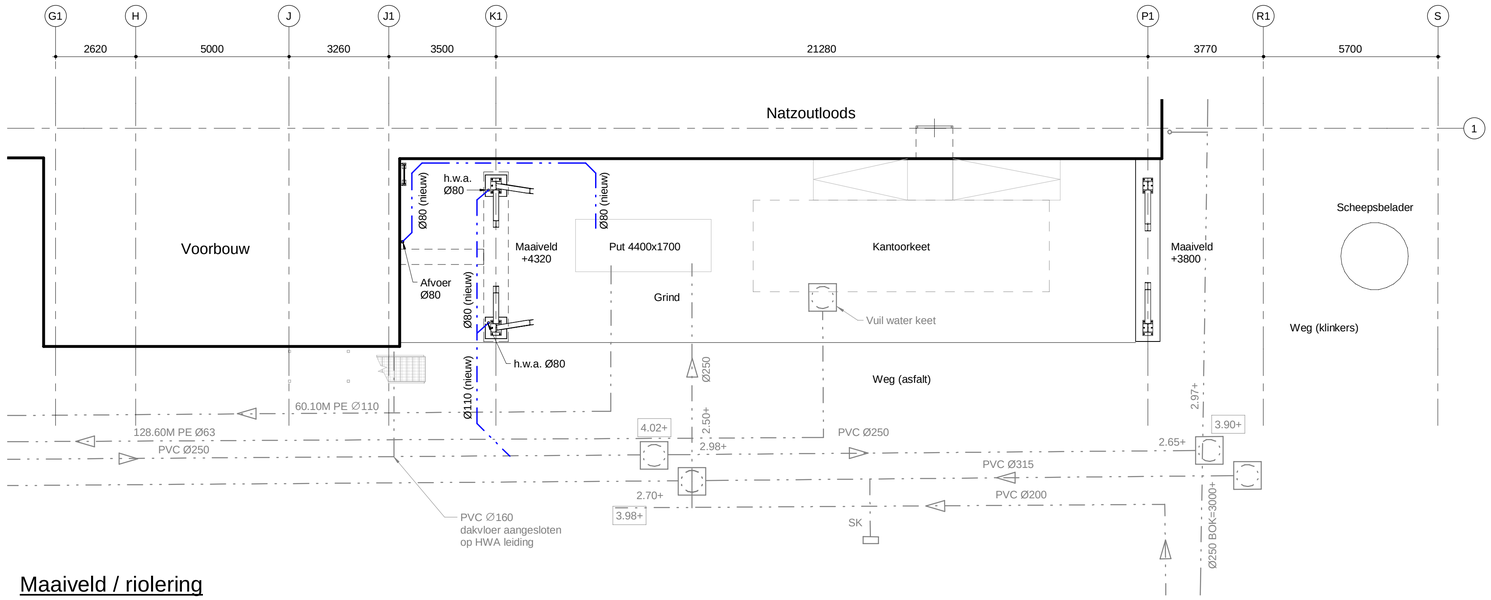

Maaiveld / riolering
1 : 100

VOOR BESTEK	
28-02-2023	5.1.2.e
BILFINGER TEBODIN	

GRIJS = BESTAAND
ZWART = NIEUW

Algemene opmerkingen

Indien niet anders aangegeven:
- Alle maatvoering in mm.
- Alle hoogtematen in mm t.o.v. NAP, referentiepeil ter beoordeling aannemer.
- De aannemer is verantwoordelijk voor het inmeten van het Peil ten opzichte van NAP.
- Alle maten in het werk te controleren.
- Van deze tekening mag niet gemeten worden.

Renvooi riolering

= Bestaande riolering
= Nieuwe riolering
n.o. = noodoverstort 125x500

Situatie

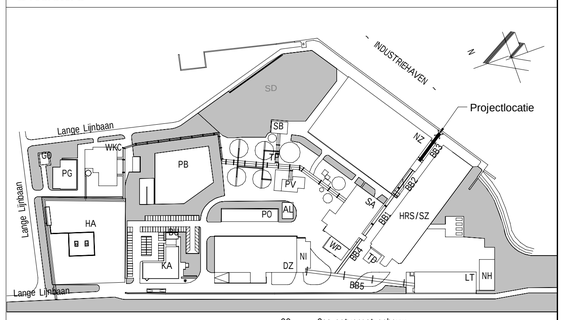

VERKLARING CODERING GEBOUWEN, TANKS, ETC.

KA	Kantoor	GO	Gas ontvangst gebouw
DZ	Droogzoutverwerking	PB	Pekelbassin
SA	Saline gebouw	TP	Tankenpark
NZ	Natzout opslagloods	TK..	Tank + codering
PV	Pekelvoorbereiding gebouw	RX..	Reaktor + codering
SB	Zeefband/kalk gebouw	OP	Opslaggebouw palets
SD	Opslag anorganisch bijprodukt	NH	Nissenhut (Romney-loods)
WKC	Warmte kracht centrale (WKC-Harlingen)	LT	Likstenen en tabletten
GO	Gas ontvangst gebouw	AL	Acculaadstation
		BB..	Bandenbrug + codering]
		PG	Pompgebouw

REV.	DATUM	OPMERKING	GETEKEND	GECONTR.
A	28-02-2023	Voor bestek	RORL	EBOS

TITEL
Bandenbrug 3
Overzicht en riolering nieuw

BILFINGER Bilfinger Tebodin

OPDRACHTGEVER	FRISIA ZOUT B.V.	SCHAAL	FORM.
PROJECT	Bandenbrug 3	1 : 100	A1
DOCUMENTNUMMER	nlT57058.00-1142302	BLAD 1 VAN 1	REV. A