



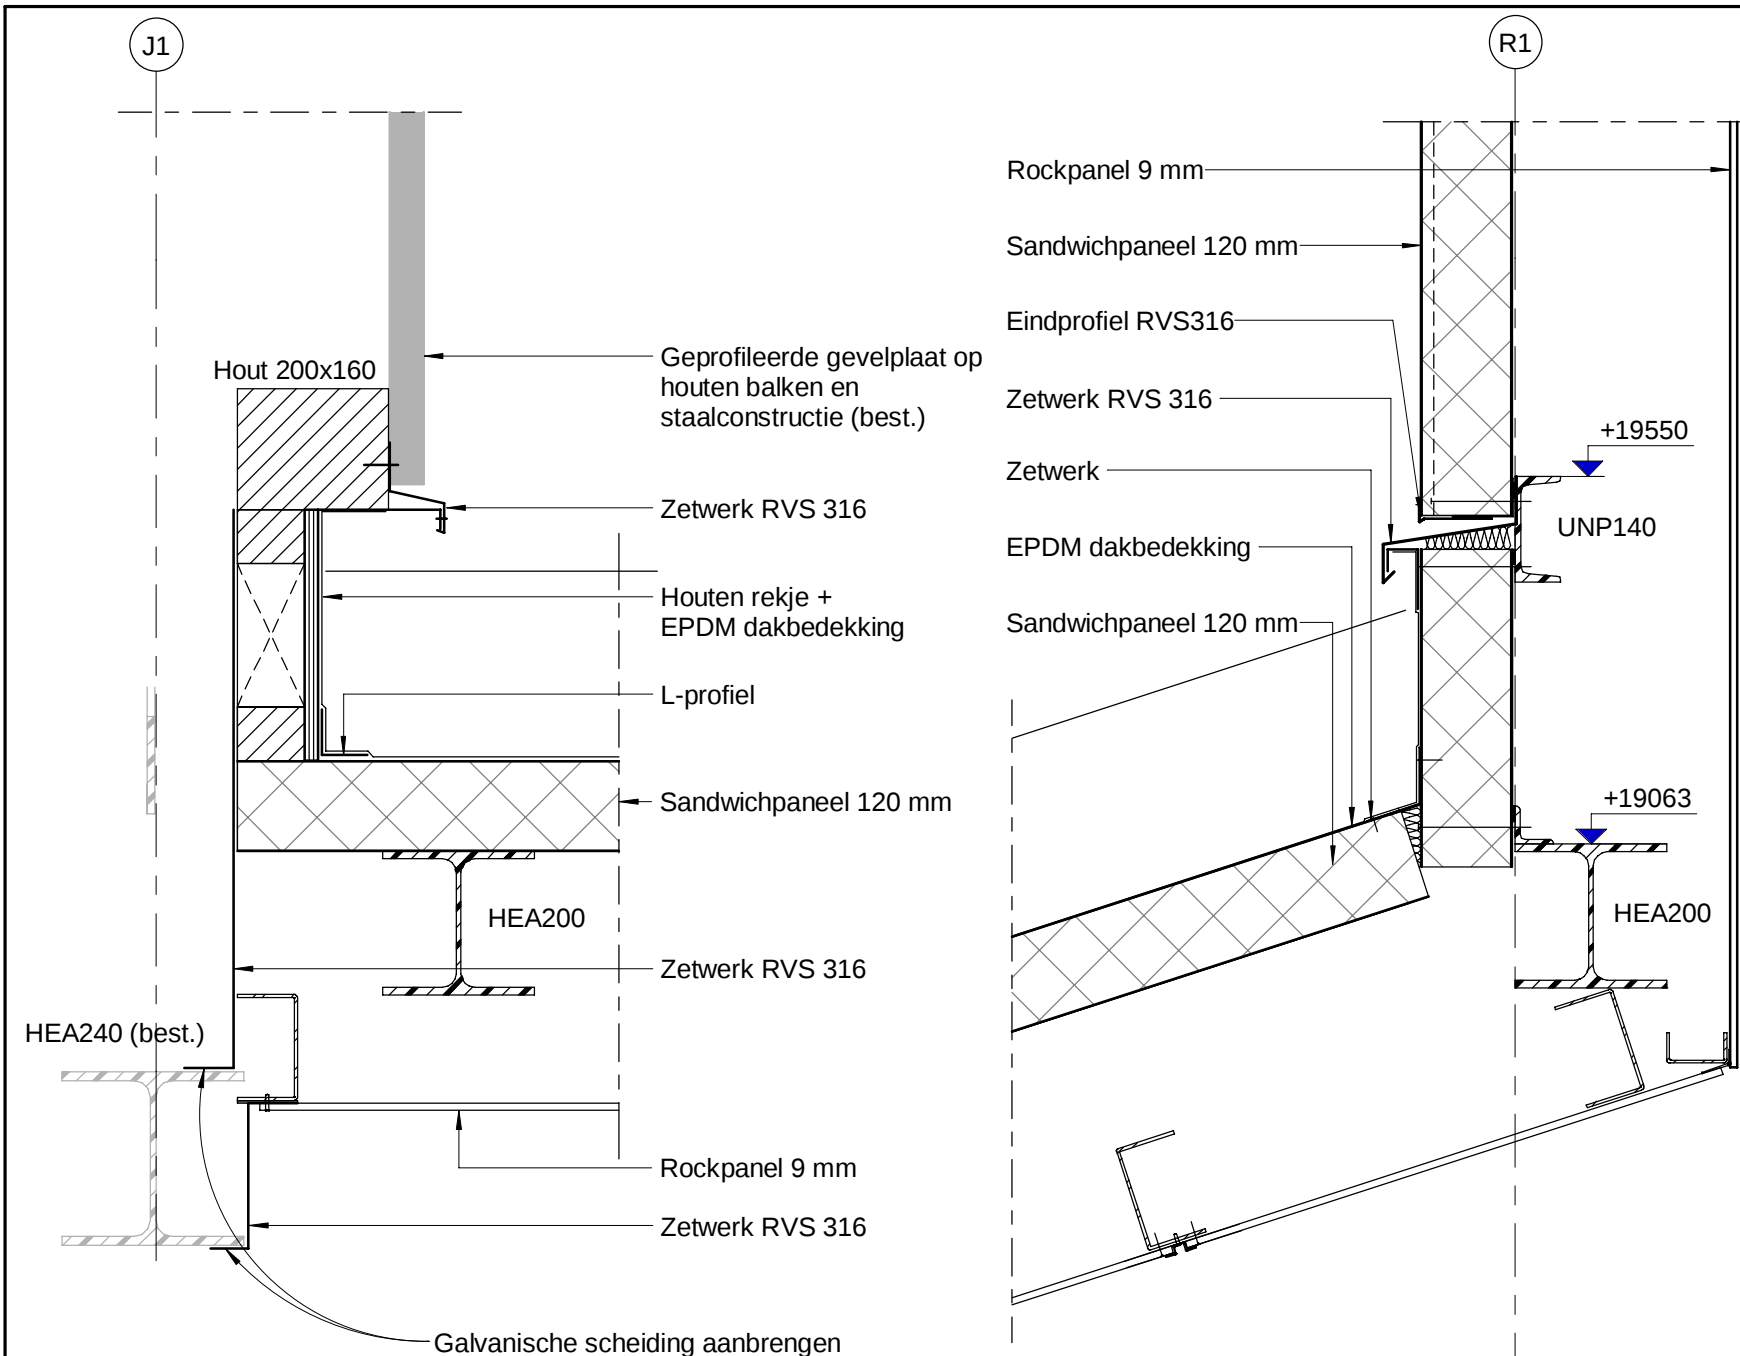


Detail 2
1 : 10

Bestaande betonrand
verlagen (gelijk aan betonrand
onder transportband
ca. +7610

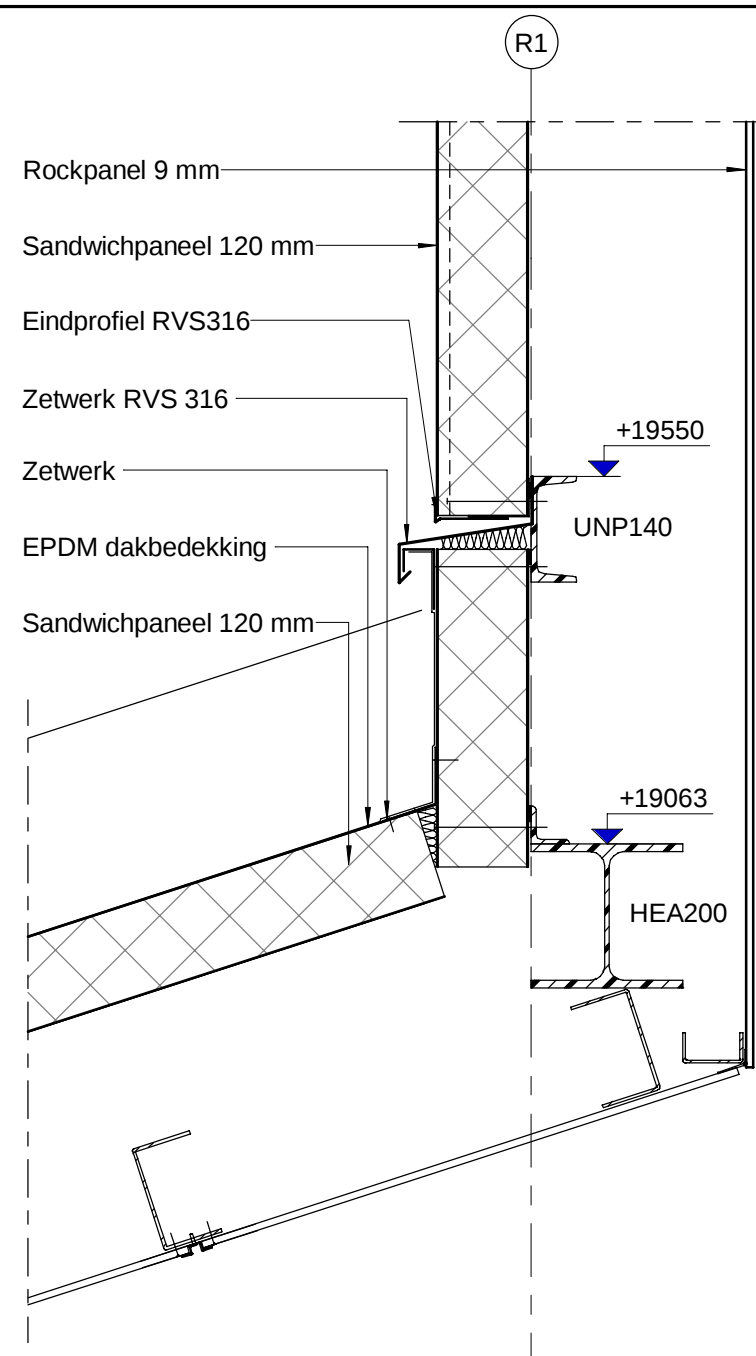

Detail 5
1 : 10

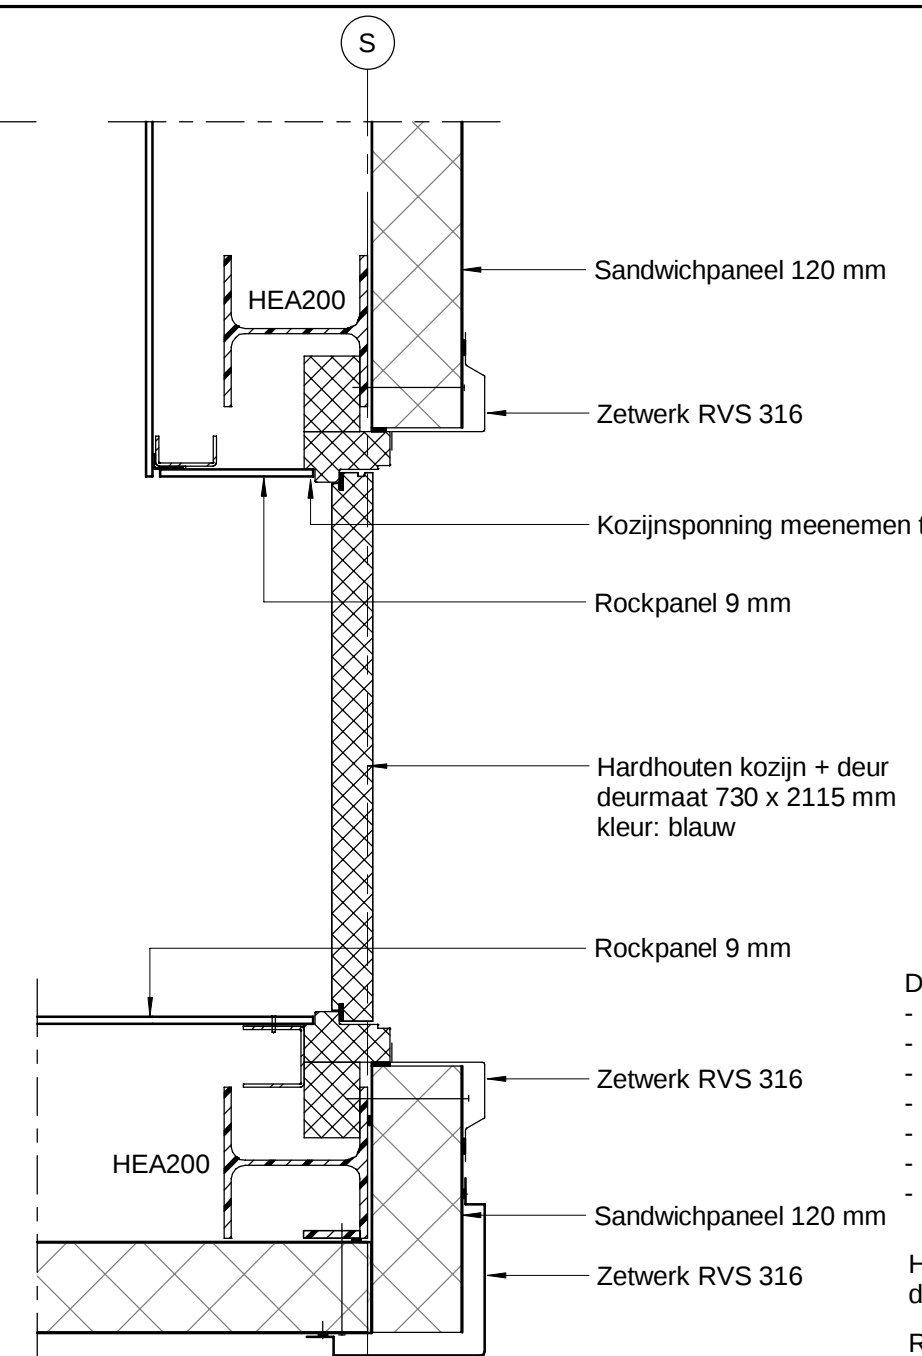


Detail 7
1 : 10

Dakluikopbouw:
- EPDM dakbedekking
- Multiplex 18 mm
- Steenwol 200 mm
- Balken 71 x 196 mm
- Dampremmende laag
- Multiplex 18 mm
- Rockpanel 9 mm (binnenkant constructie)

Hijsoog kapconstructie +
dichtingsband
Randbalk 71 x 271mm

Fixatie kapconstructie
bevestigen
staalconstructie dakvloer


Detail 4
1 : 10

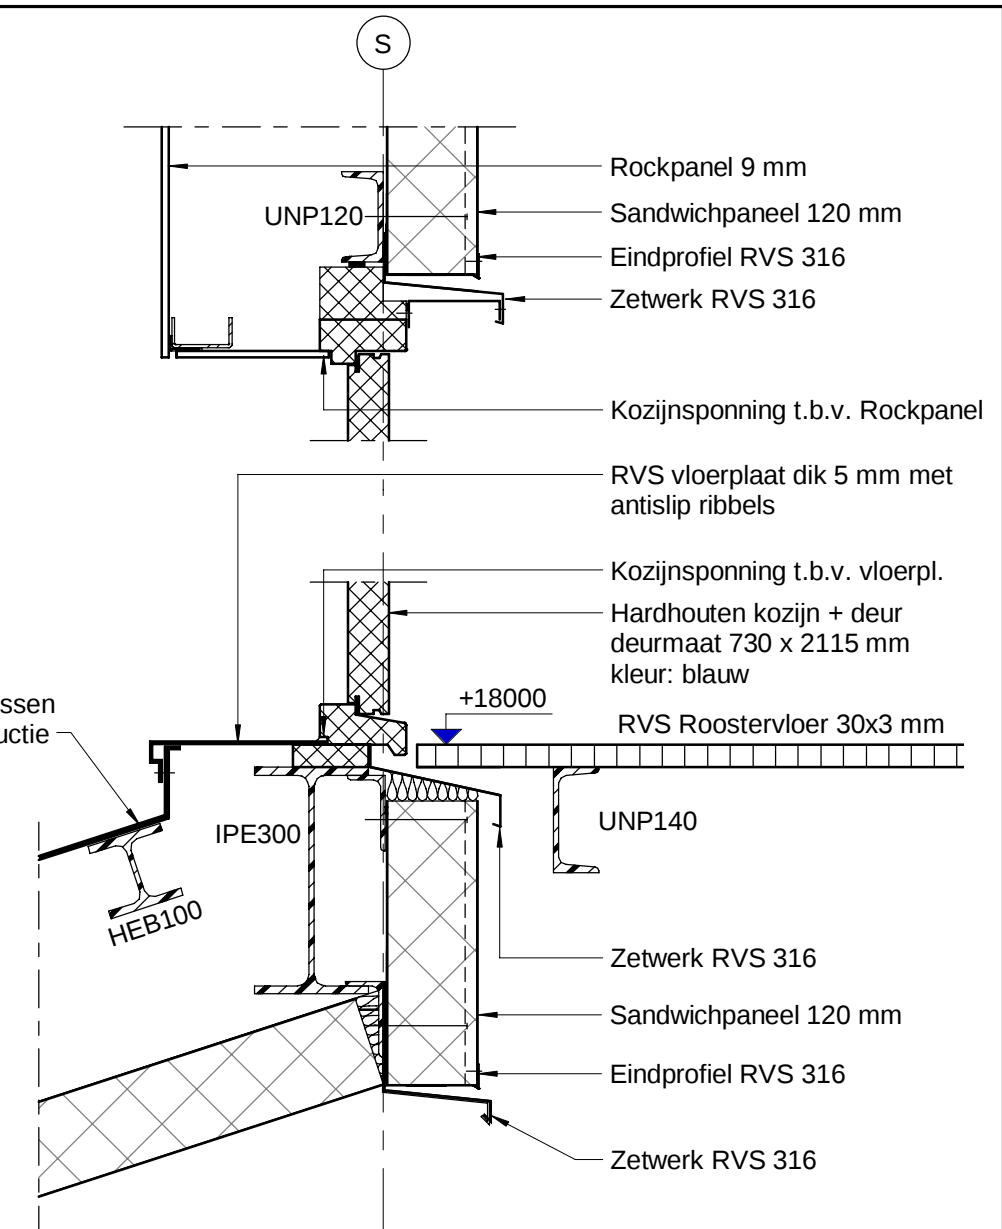


Detail 6
1 : 10

Principe balustrade dak
1 : 10

Opmerking: Galvanische scheiding aanbrengen tussen verschillende metalen (RVS - staal)

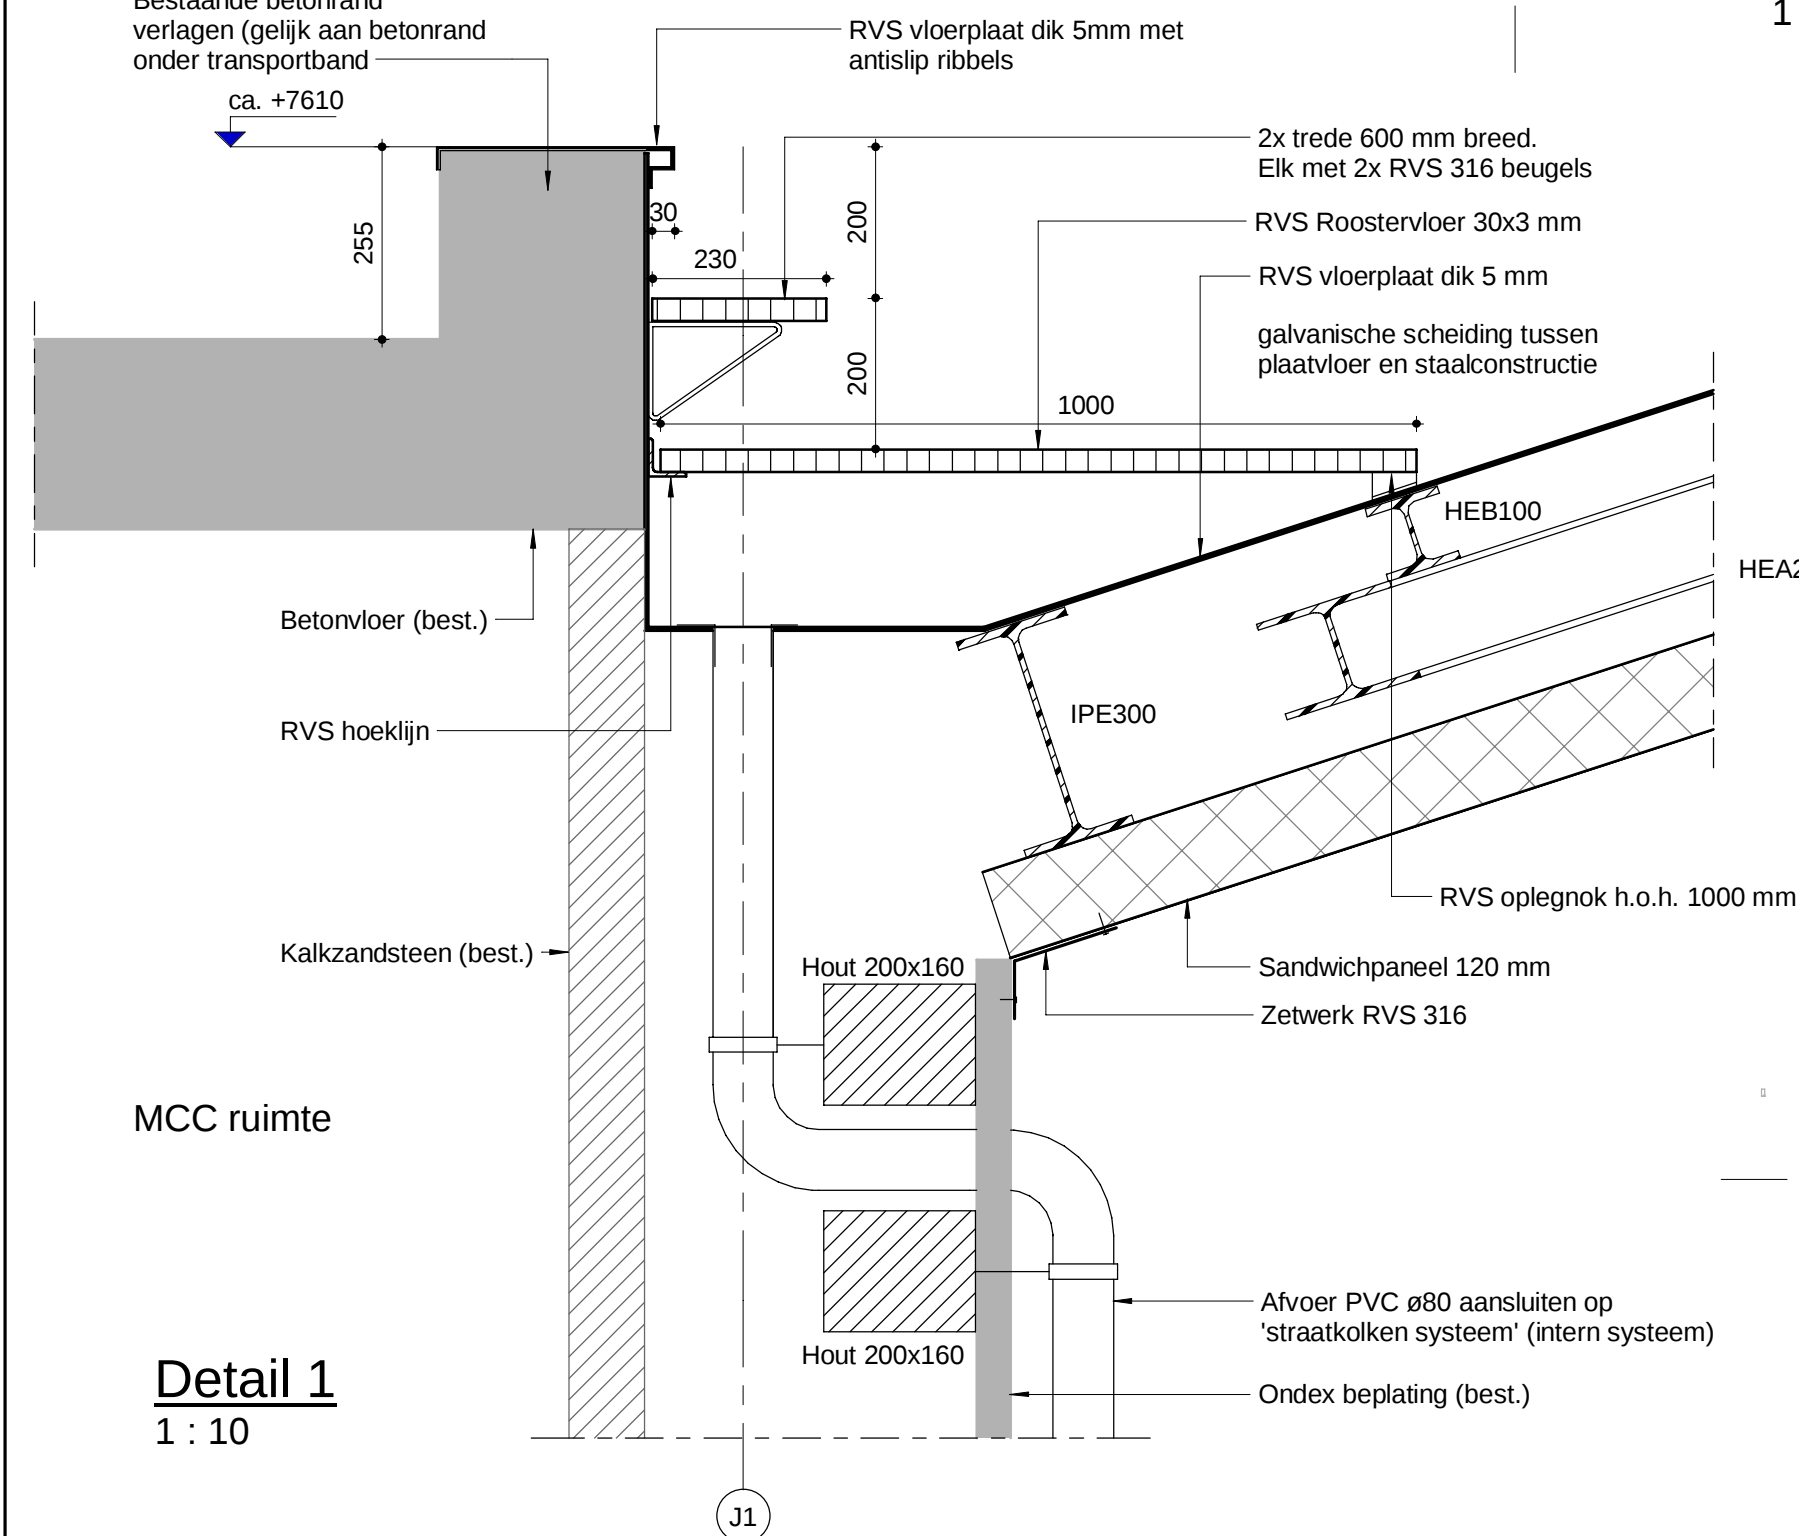

Detail 1
1 : 10

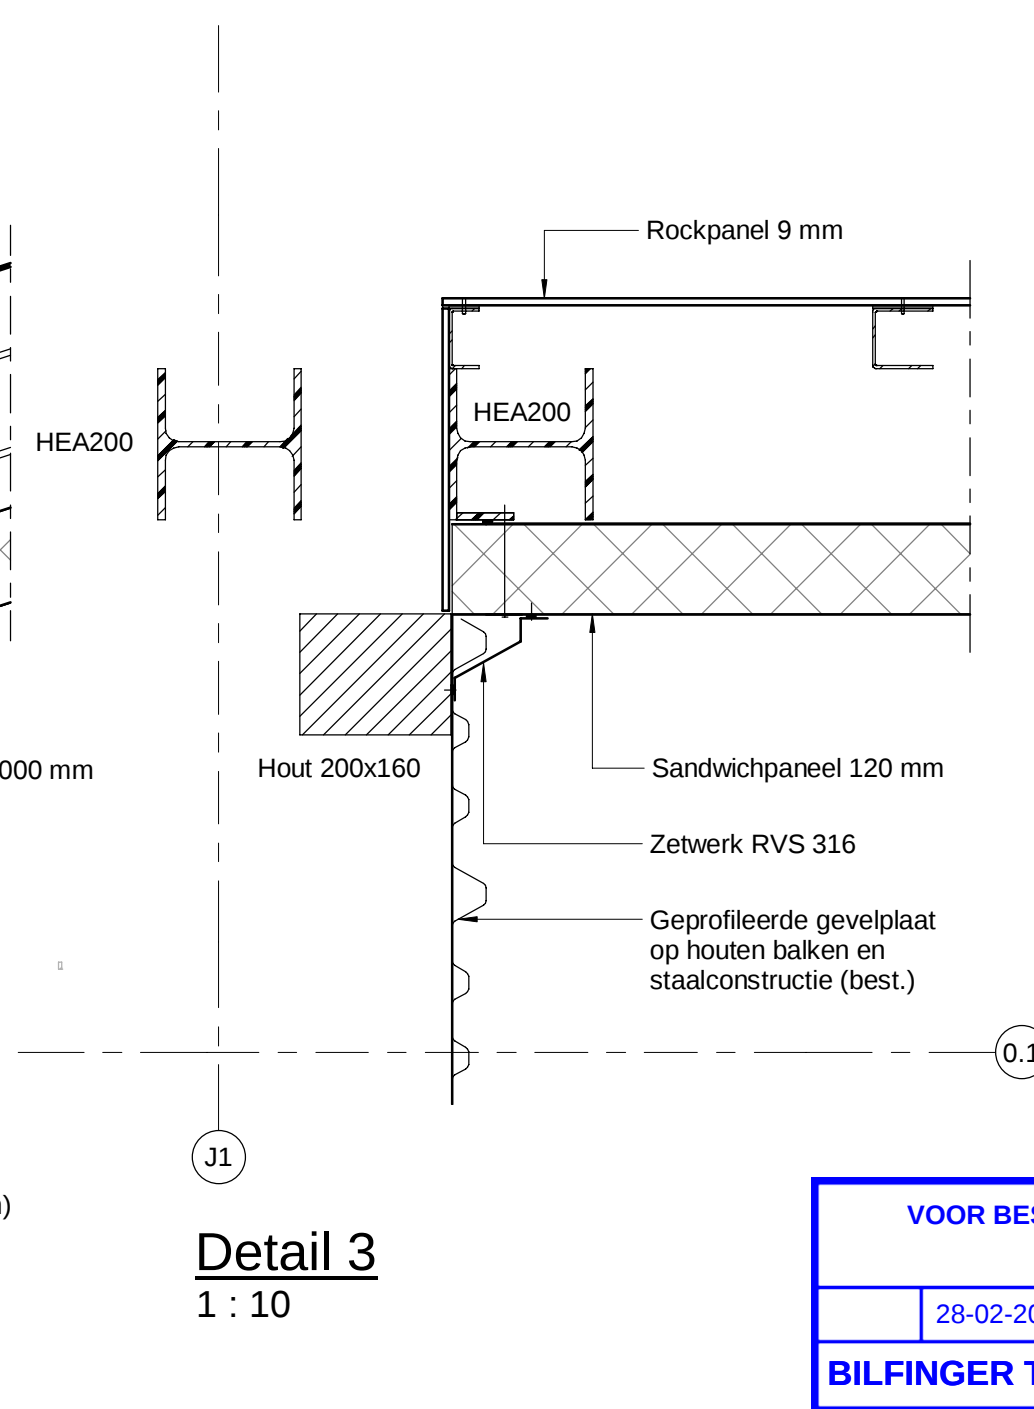

Detail 3
1 : 10

VOOR BESTEK
28-02-2023 5.1.2.e
BILFINGER TEBODIN

Bandenbrug 3
Principedetails



Bilfinger
Tebodin

OPDRACHTGEVER FRISIA ZOUT B.V.
PROJECT Bandenbrug 3
DOCUMENTNUMMER nIT57058.00-1145301

SCHAAL 1 : 10
FORM. A2
BLAD 1 VAN 1
REV. A