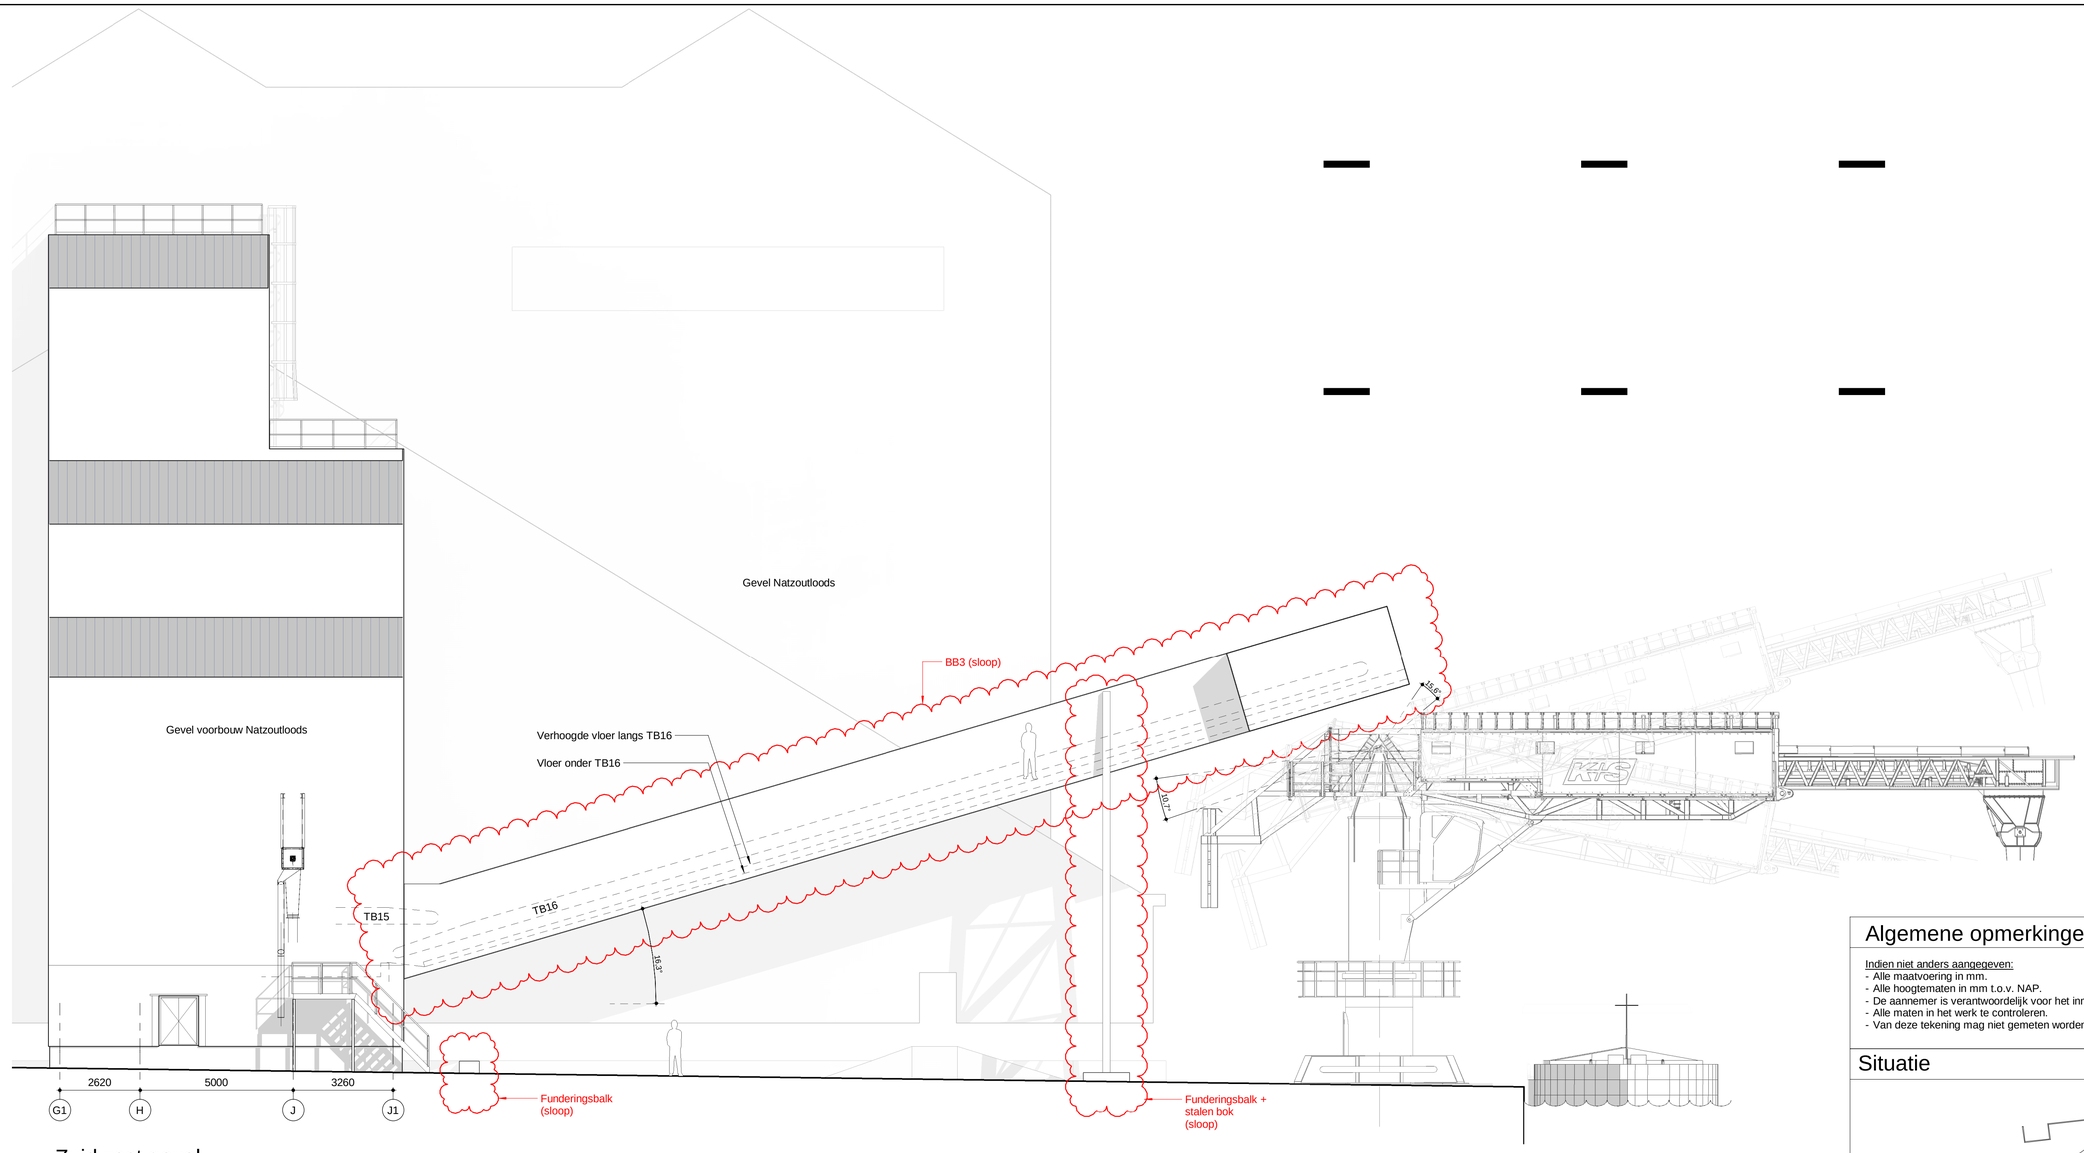

Zuidwest gevel
1 : 100

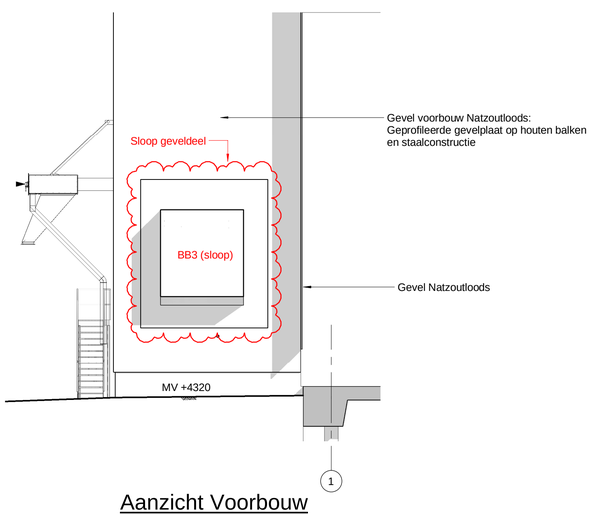

Aanzicht Voorbouw
1 : 100

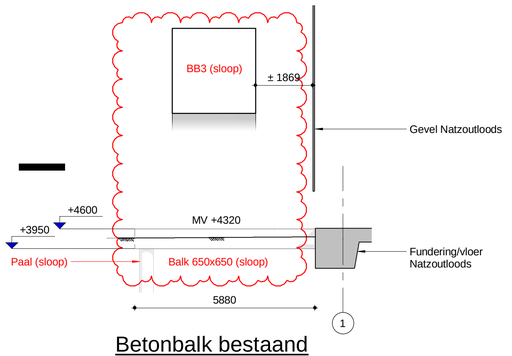

Betonbalk bestaand
1 : 100

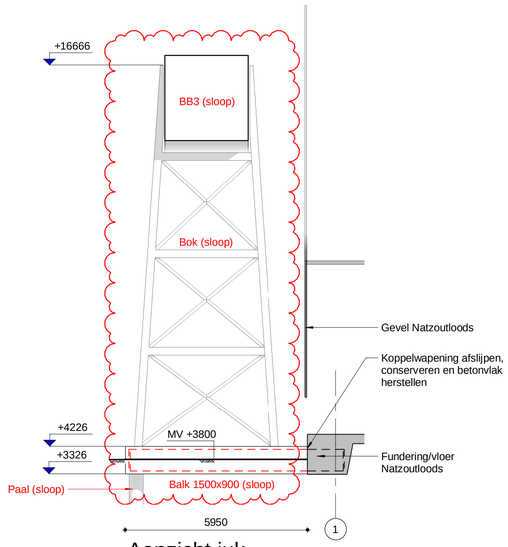

Aanzicht juk
1 : 100

VOOR BESTEK

28-02-2023 5.1.2.e

BILFINGER TEBODIN

ROOD = SLOOP

Algemene opmerkingen

Indien niet anders aangegeven:
- Alle maatvoering in mm.
- Alle hoogtematen in mm t.o.v. NAP.
- De aannemer is verantwoordelijk voor het inmeten van het Peil ten opzichte van NAP
- Alle maten in het werk te controleren.
- Van deze tekening mag niet gemeten worden.

Situatie

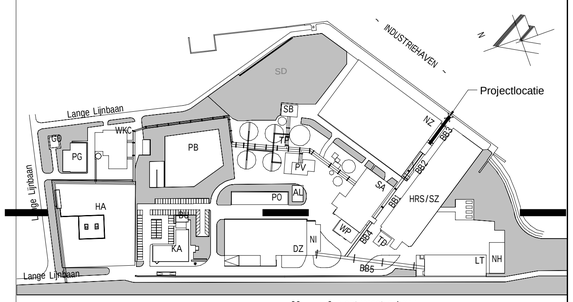

VERKLARING CODERING GEBOUWEN, TANKS, ETC.

KA	Kantoor
DZ	Droogzoutverwerking
SA	Saline gebouw
NZ	Natzout opslagloods
PV	Pekelvoorbereiding gebouw
SB	Zeefband/kalk gebouw
SD	Opslag anorganisch bijprodukt
WKC	Warmte kracht centrale (WKC-Harlingen)
GO	Gas ontvangst gebouw
GO	Gas ontvangst gebouw
PB	Pekelbassin
TP	Tankenpark
TK..	Tank + codering
RX..	Reaktor + codering
OP	Opslaggebouw palets
NH	Nissenhut (Romney-loods)
LT	Liksteenen en tabletten
AL	Acculaadstation
BB..	Bandenbrug + codering]
PG	Pompgebouw

REV.	DATUM	OPMERKING	GETEKEND	GECONTR.
A	28-02-2023	Voor bestek	RORL	EBOS

TITEL
Bandenbrug 3
Gevels en aanzichten bestaand

BILFINGER — Bilfinger Tebodin

OPDRACHTGEVER	FRISIA ZOUT B.V.	SCHAAL	FORM.
PROJECT	Bandenbrug 3	1 : 100	A1
DOCUMENTNUMMER	nlT57058.00[redacted]3301	BLAD 1 VAN 1	REV. A