


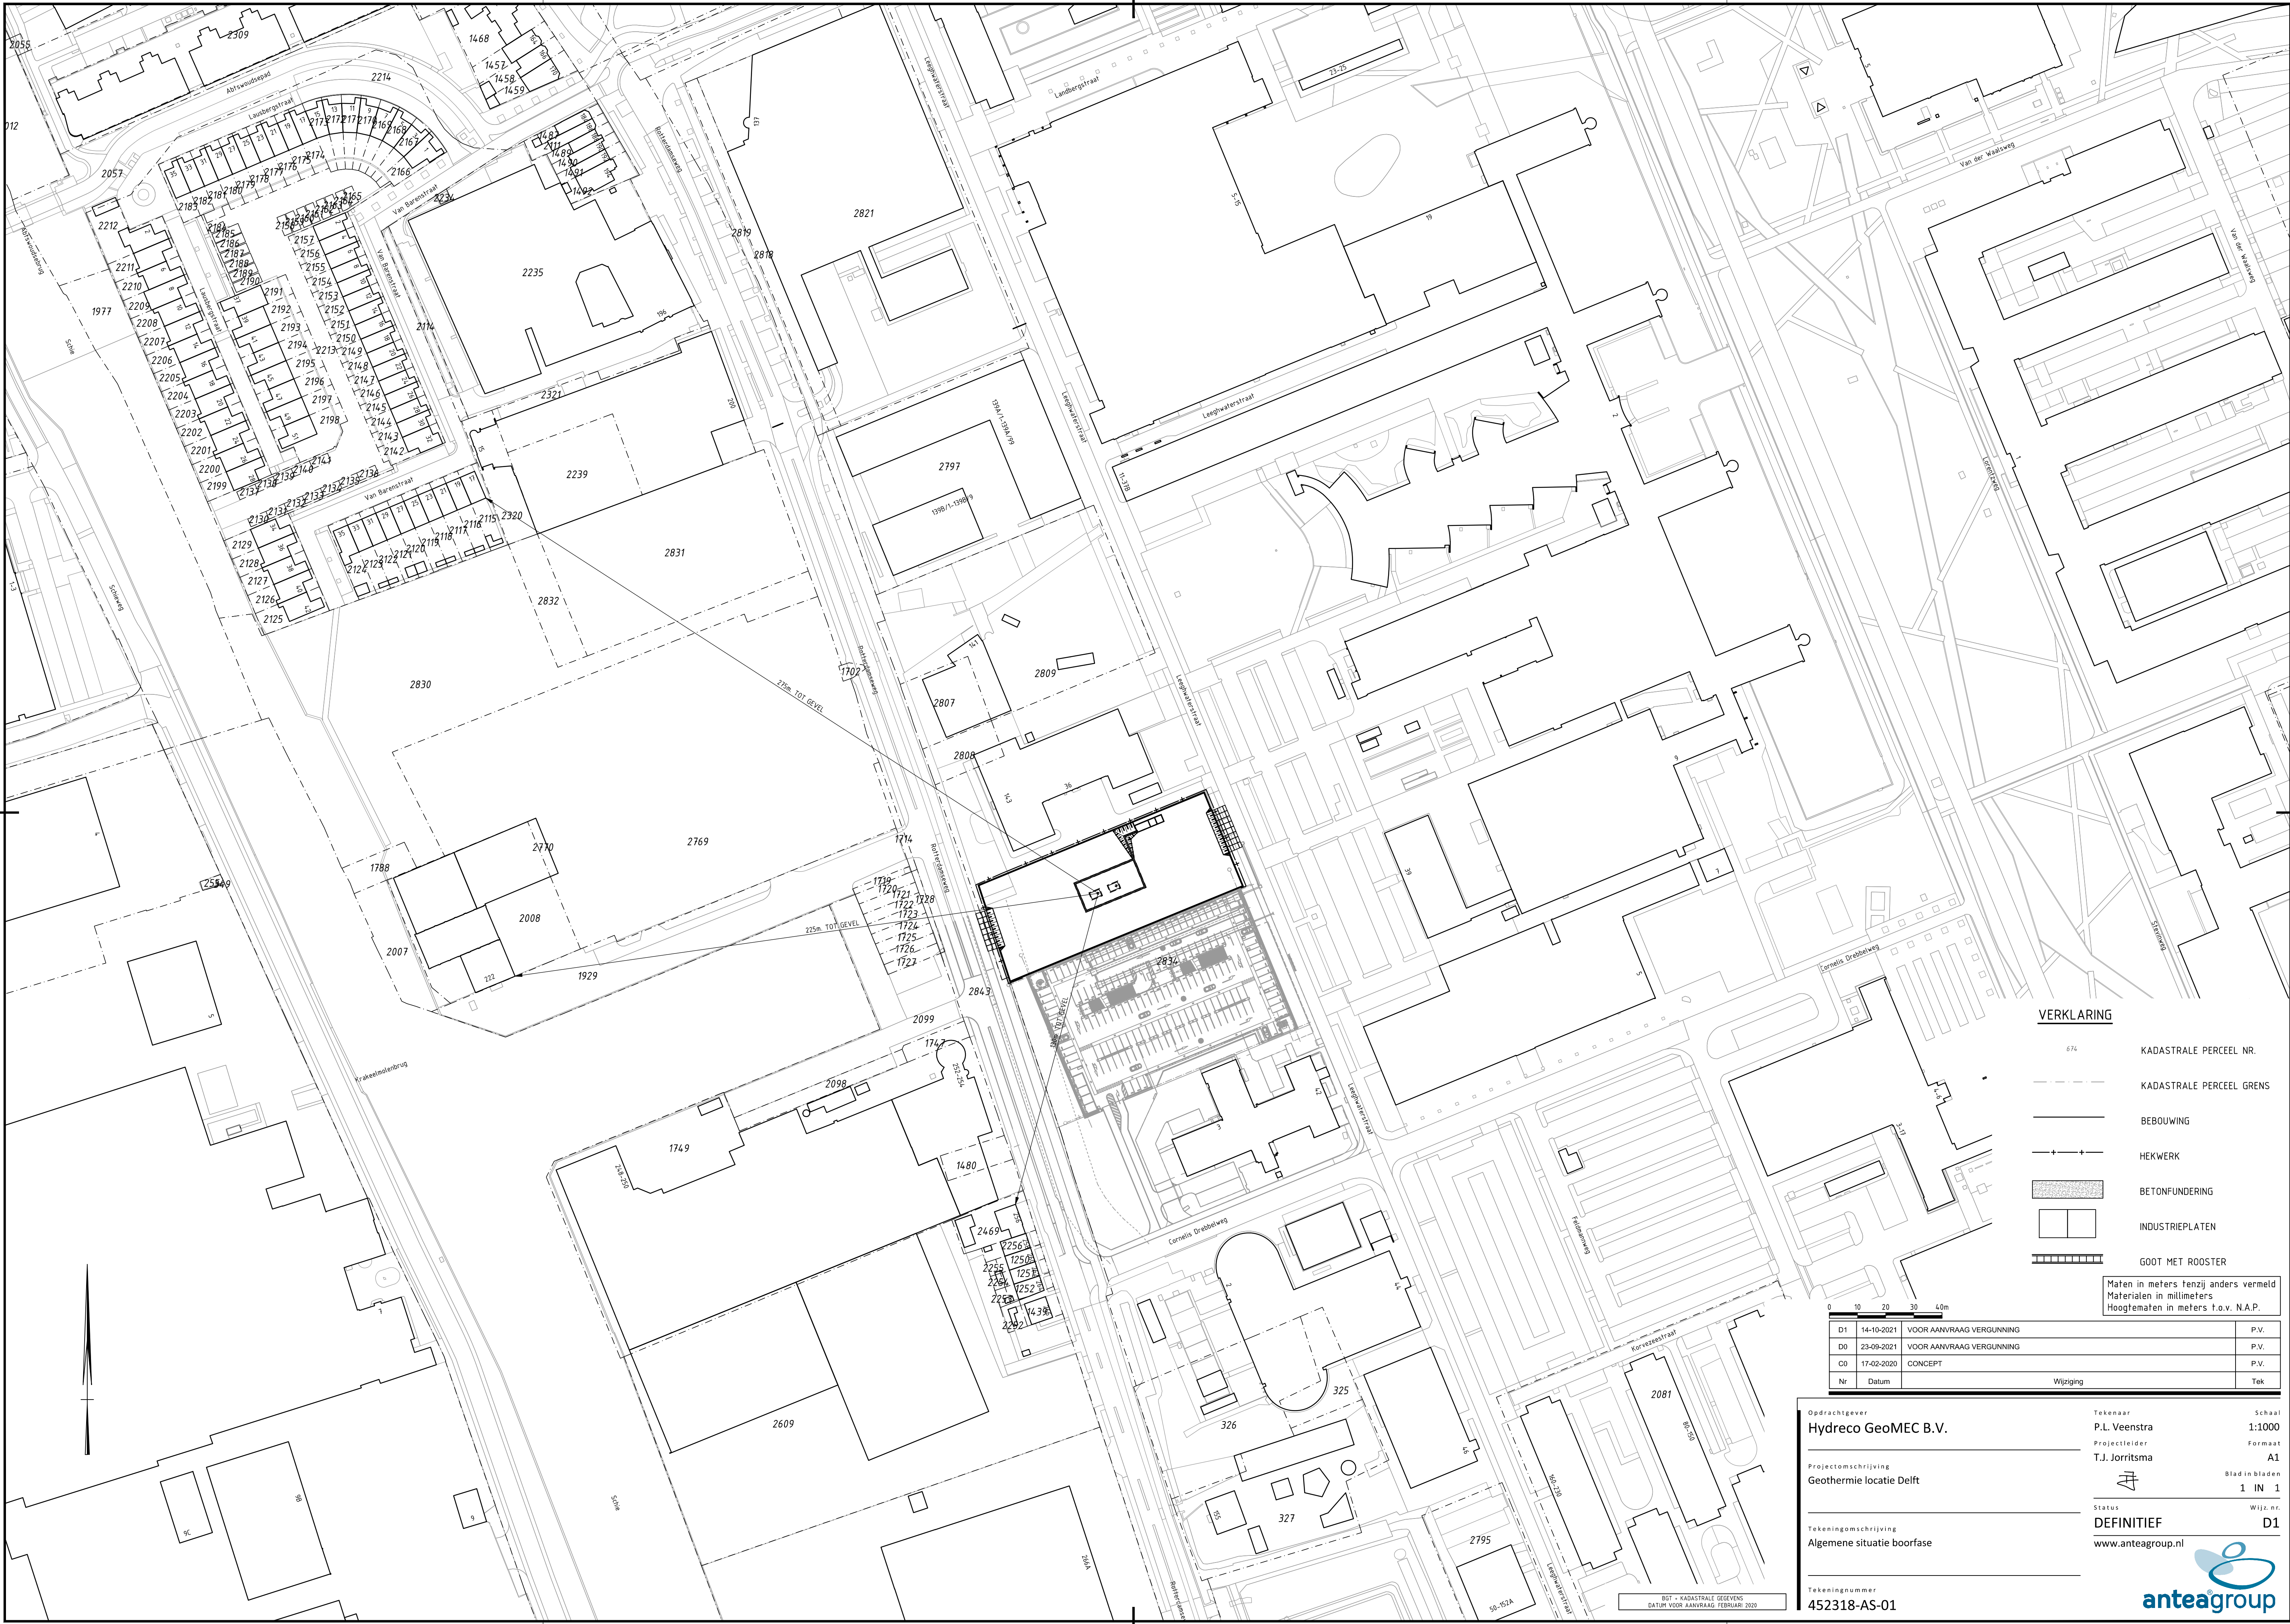

VERKLARING

- 674 KADASTRALE PERCEEL NR.
- KADASTRALE PERCEEL GRENS
- BEBOUWING
- + + HEKWERK
- BETONFUNDERING
- INDUSTRIEPLATEN
- ▤ GOOT MET ROOSTER

Maten in meters, tenzij anders vermeld
Materialen in millimeters
Hoogtematen in meters t.o.v. N.A.P.

D1	14-10-2021	VOOR AANVRAAG VERGUNNING	P.V.
D0	23-09-2021	VOOR AANVRAAG VERGUNNING	P.V.
CO	17-02-2020	CONCEPT	P.V.
Nr	Datum	Wijziging	Tek

Opdrachtgever
Hydreco GeoMEC B.V.

Projectomschrijving
Geothermie locatie Delft

Tekeningomschrijving
Algemene situatie boorfase

Tekeningnummer
452318-AS-01

Tekenaar
P.L. Veenstra
Projectleider
T.J. Jorritsma

Status
DEFINITIEF
www.anteagroup.nl

Schaal
1:1000
Formaat
A1
Blad in bladen
1 IN 1
Wijz. nr.
D1

