


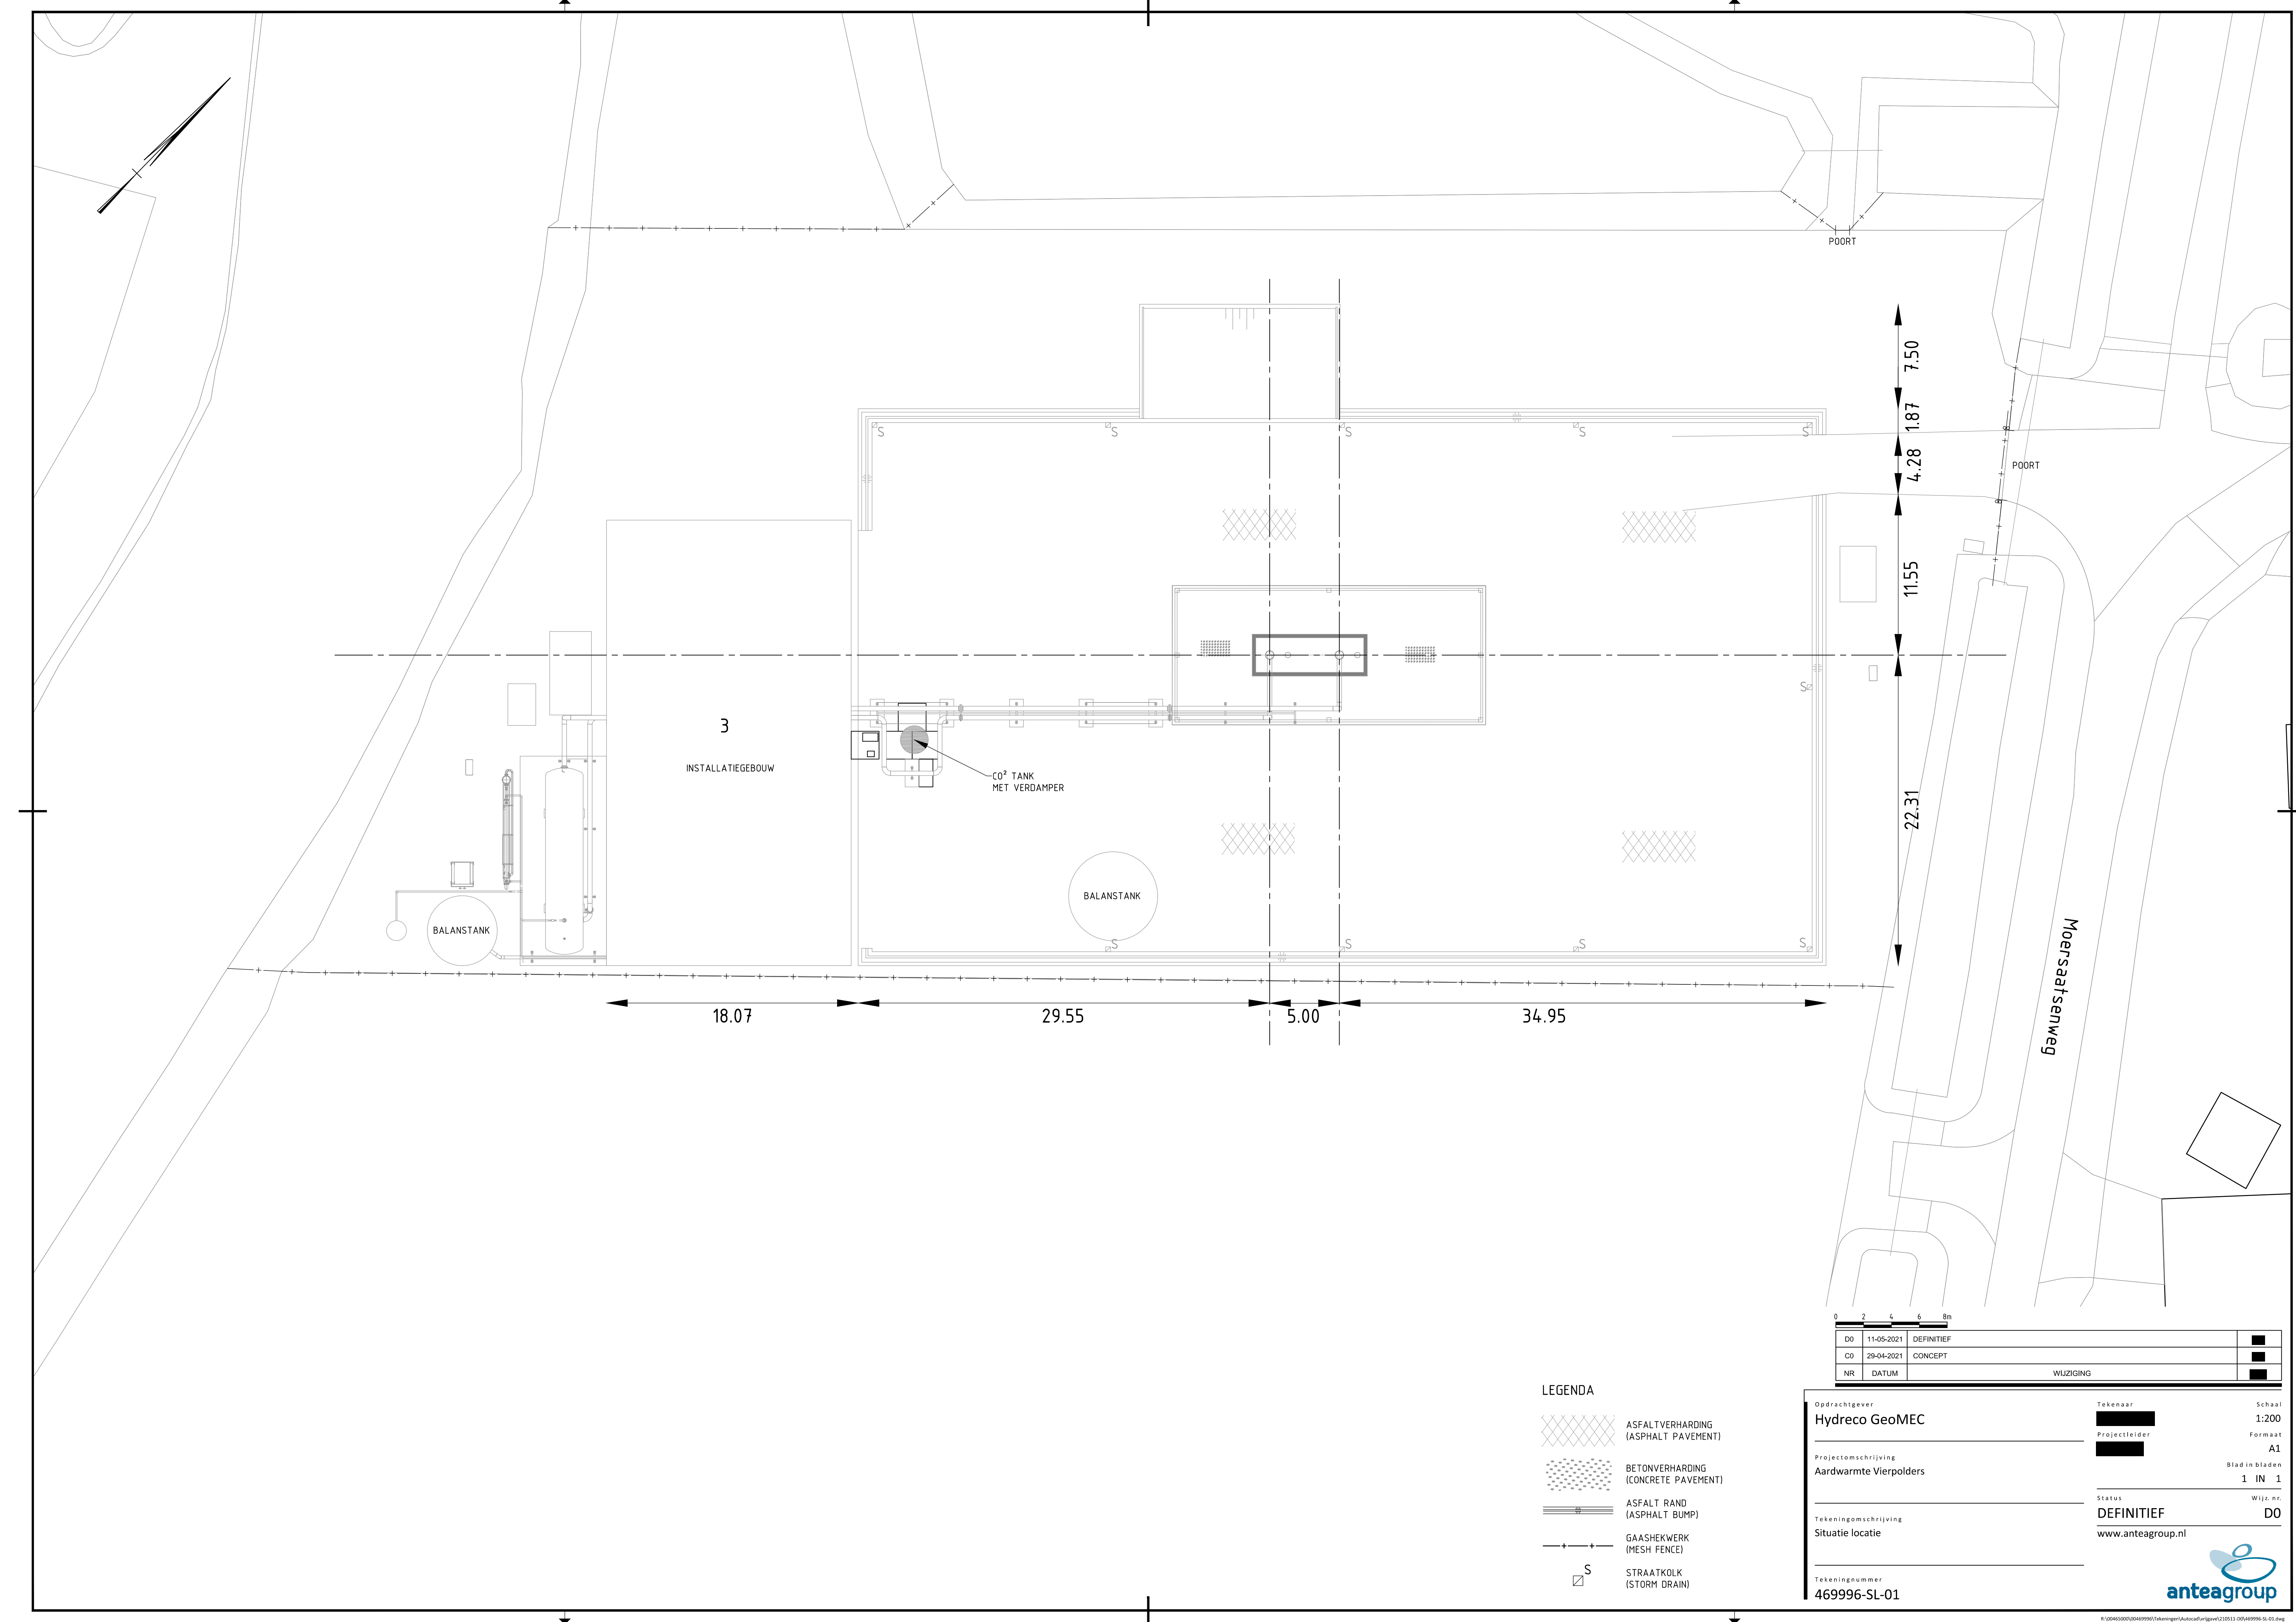

LEGENDA

- ASFALTVERHARDING (ASPHALT PAVEMENT)
- BETONVERHARDING (CONCRETE PAVEMENT)
- ASFALT RAND (ASPHALT BUMP)
- GAASHEKWERK (MESH FENCE)
- STRAATKOLK (STORM DRAIN)

0	2	4	6	8m
DO	11-05-2021	DEFINITIEF		
CO	28-04-2021	CONCEPT		
NR	DATUM	WIJZIGING		

Opdrachtgever
Hydreco GeoMEC

Projectomschrijving
Aardwarmte Vierpolders

Tekeningomschrijving
Situatie locatie

Tekeningnummer
469996-SL-01

Tekenaar
[Redacted]

Projectleider
[Redacted]

Status
DEFINITIEF

www.anteagroup.nl

Schaal
1:200

Formaat
A1

Bladin bladen
1 IN 1

Wijz. nr.
DO