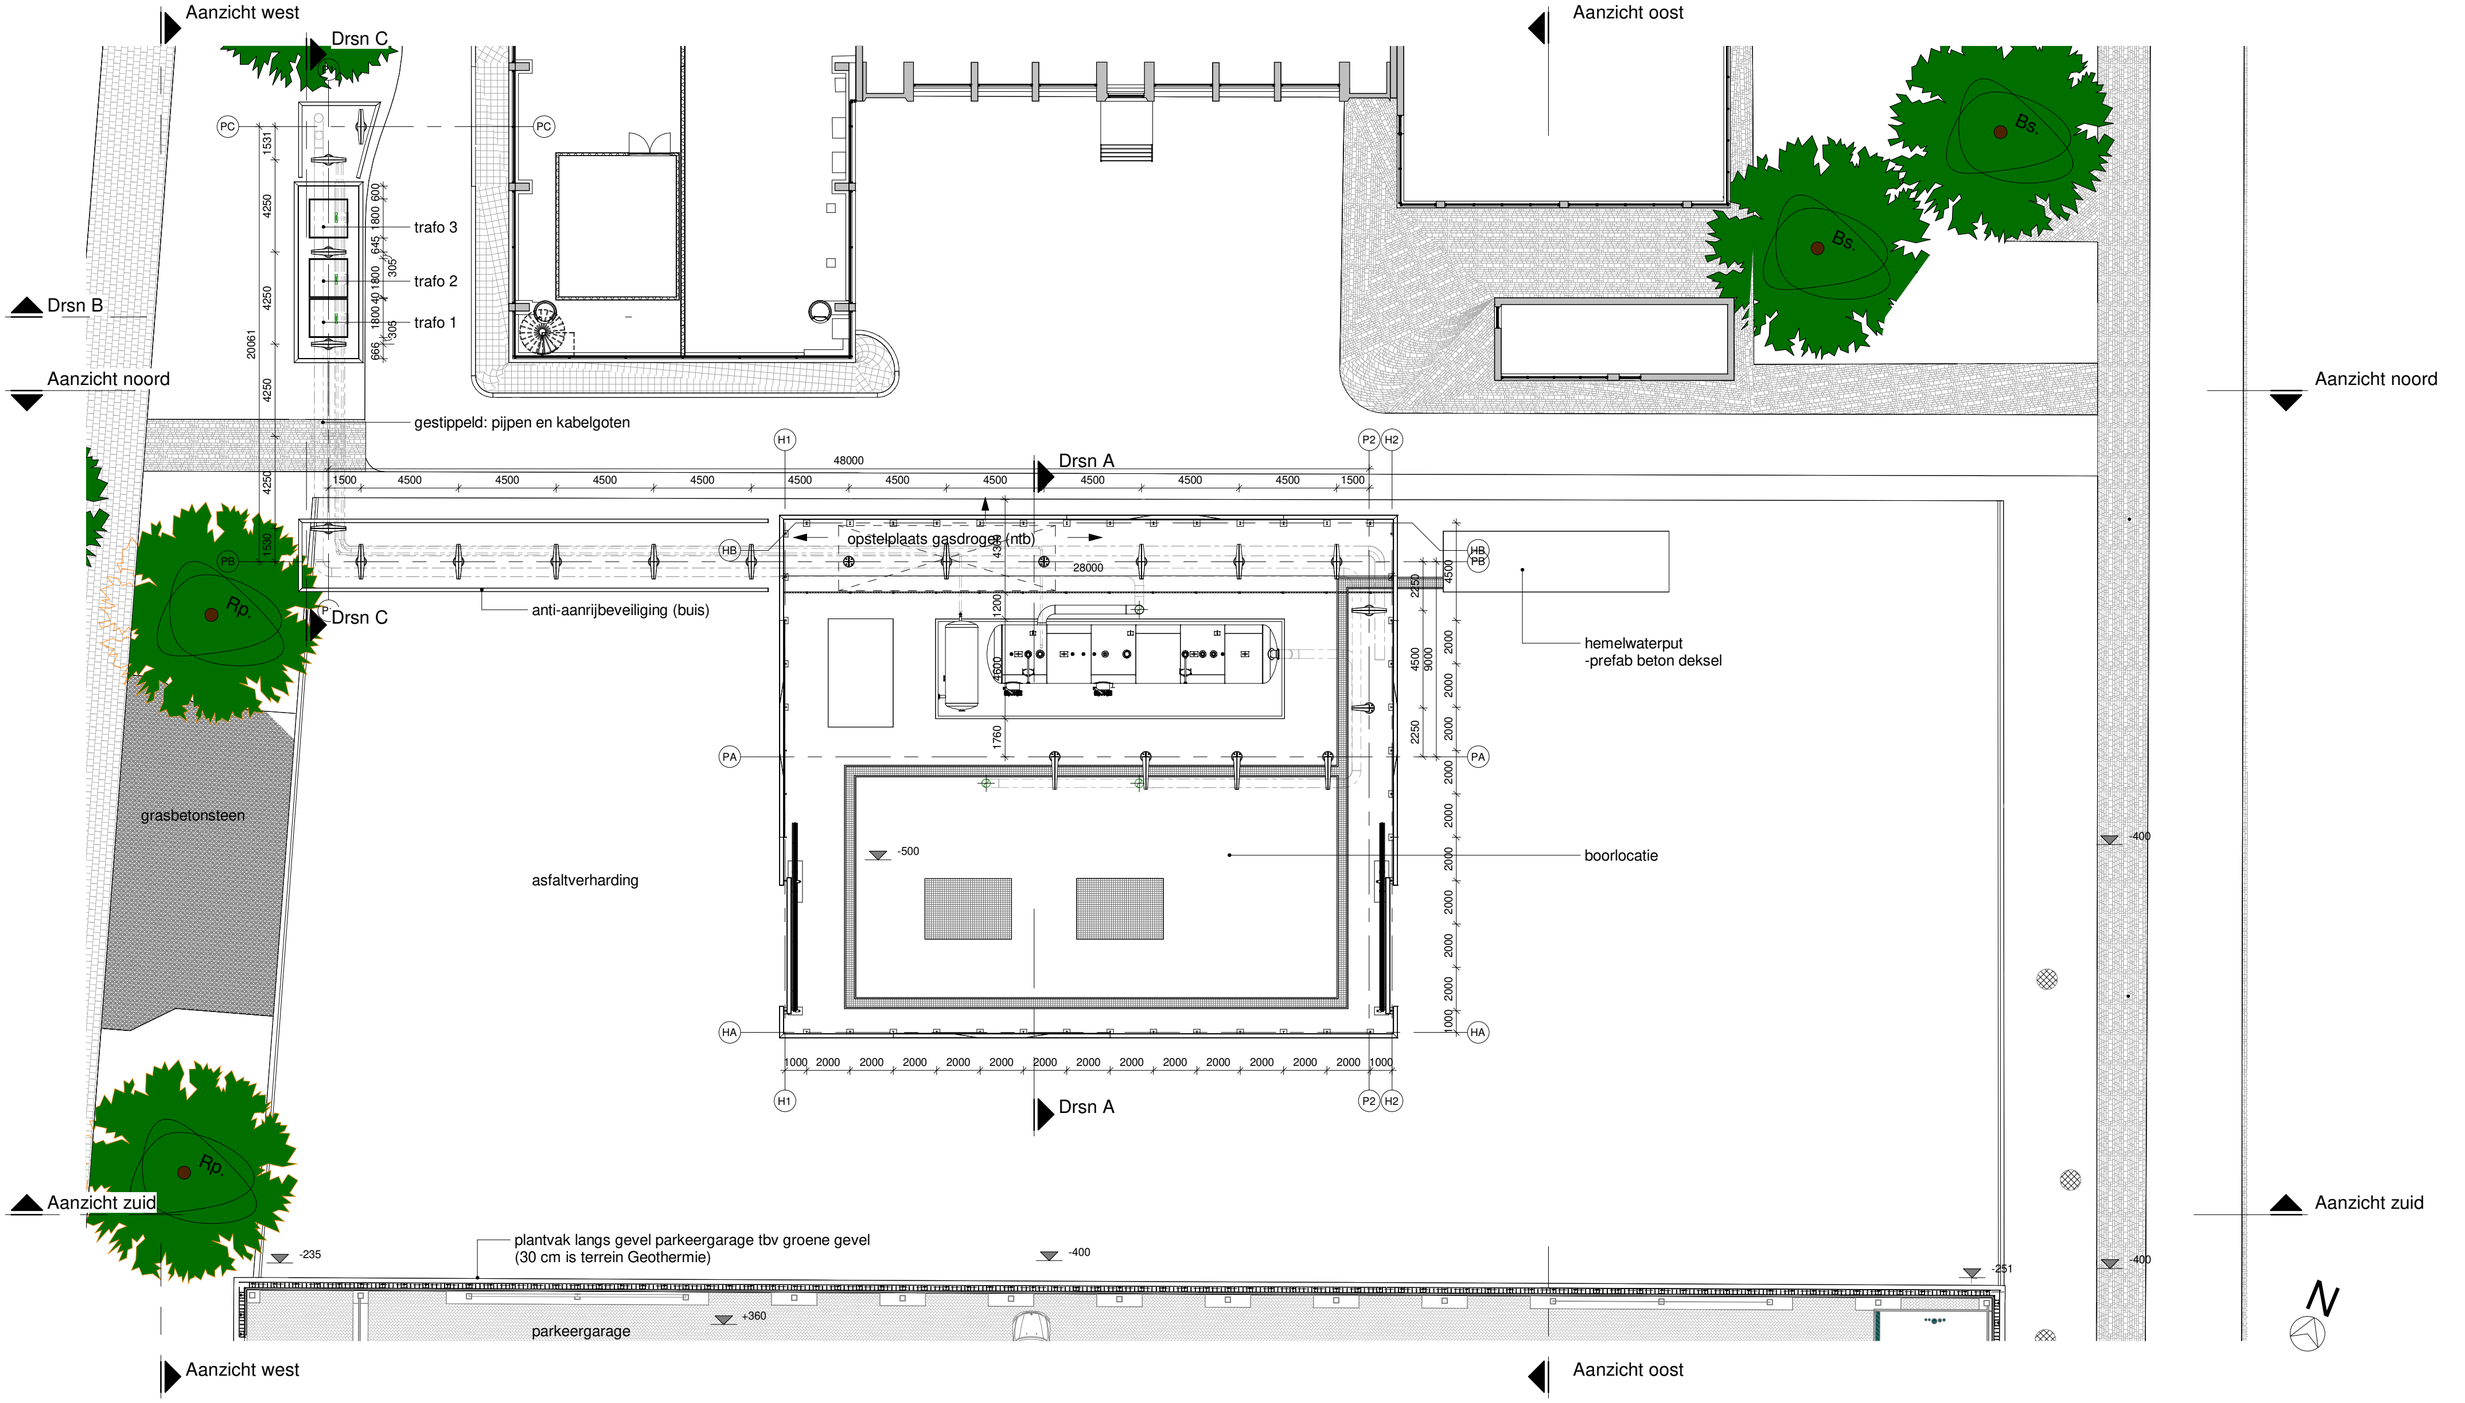

Project	Geothermie Delft
Onderwerp	terreininrichting geothermie
Opdrachtgever	Hydreco Geomec B.V.

fase	DO	**projectnummer**	20638	**gewijzigd**	**e**	**i**
status	definitief	**tekeningnummer**	20638-1-3	**b**	**f**	**j**
schaal	1:200	**getekend**	SN	**c**	**g**	**k**
formaat	A2	**datum**	1/11/2021	**d**	**h**	**l**

wUrck
architectuur stedenbouw landschap
Sluisjesdijk 46
3087 AH Rotterdam
t +31 (0)10 4290709
info@wurck.nl www.wurck.nl

Het auteursrecht wordt voorbehouden overeenkomstig de wet CAD tekeningen; geen handmatige wijzigingen toegestaan.
Niets uit deze tekening mag overgenomen worden zonder toestemming van onze opdrachtgever en/of ons bureau.