


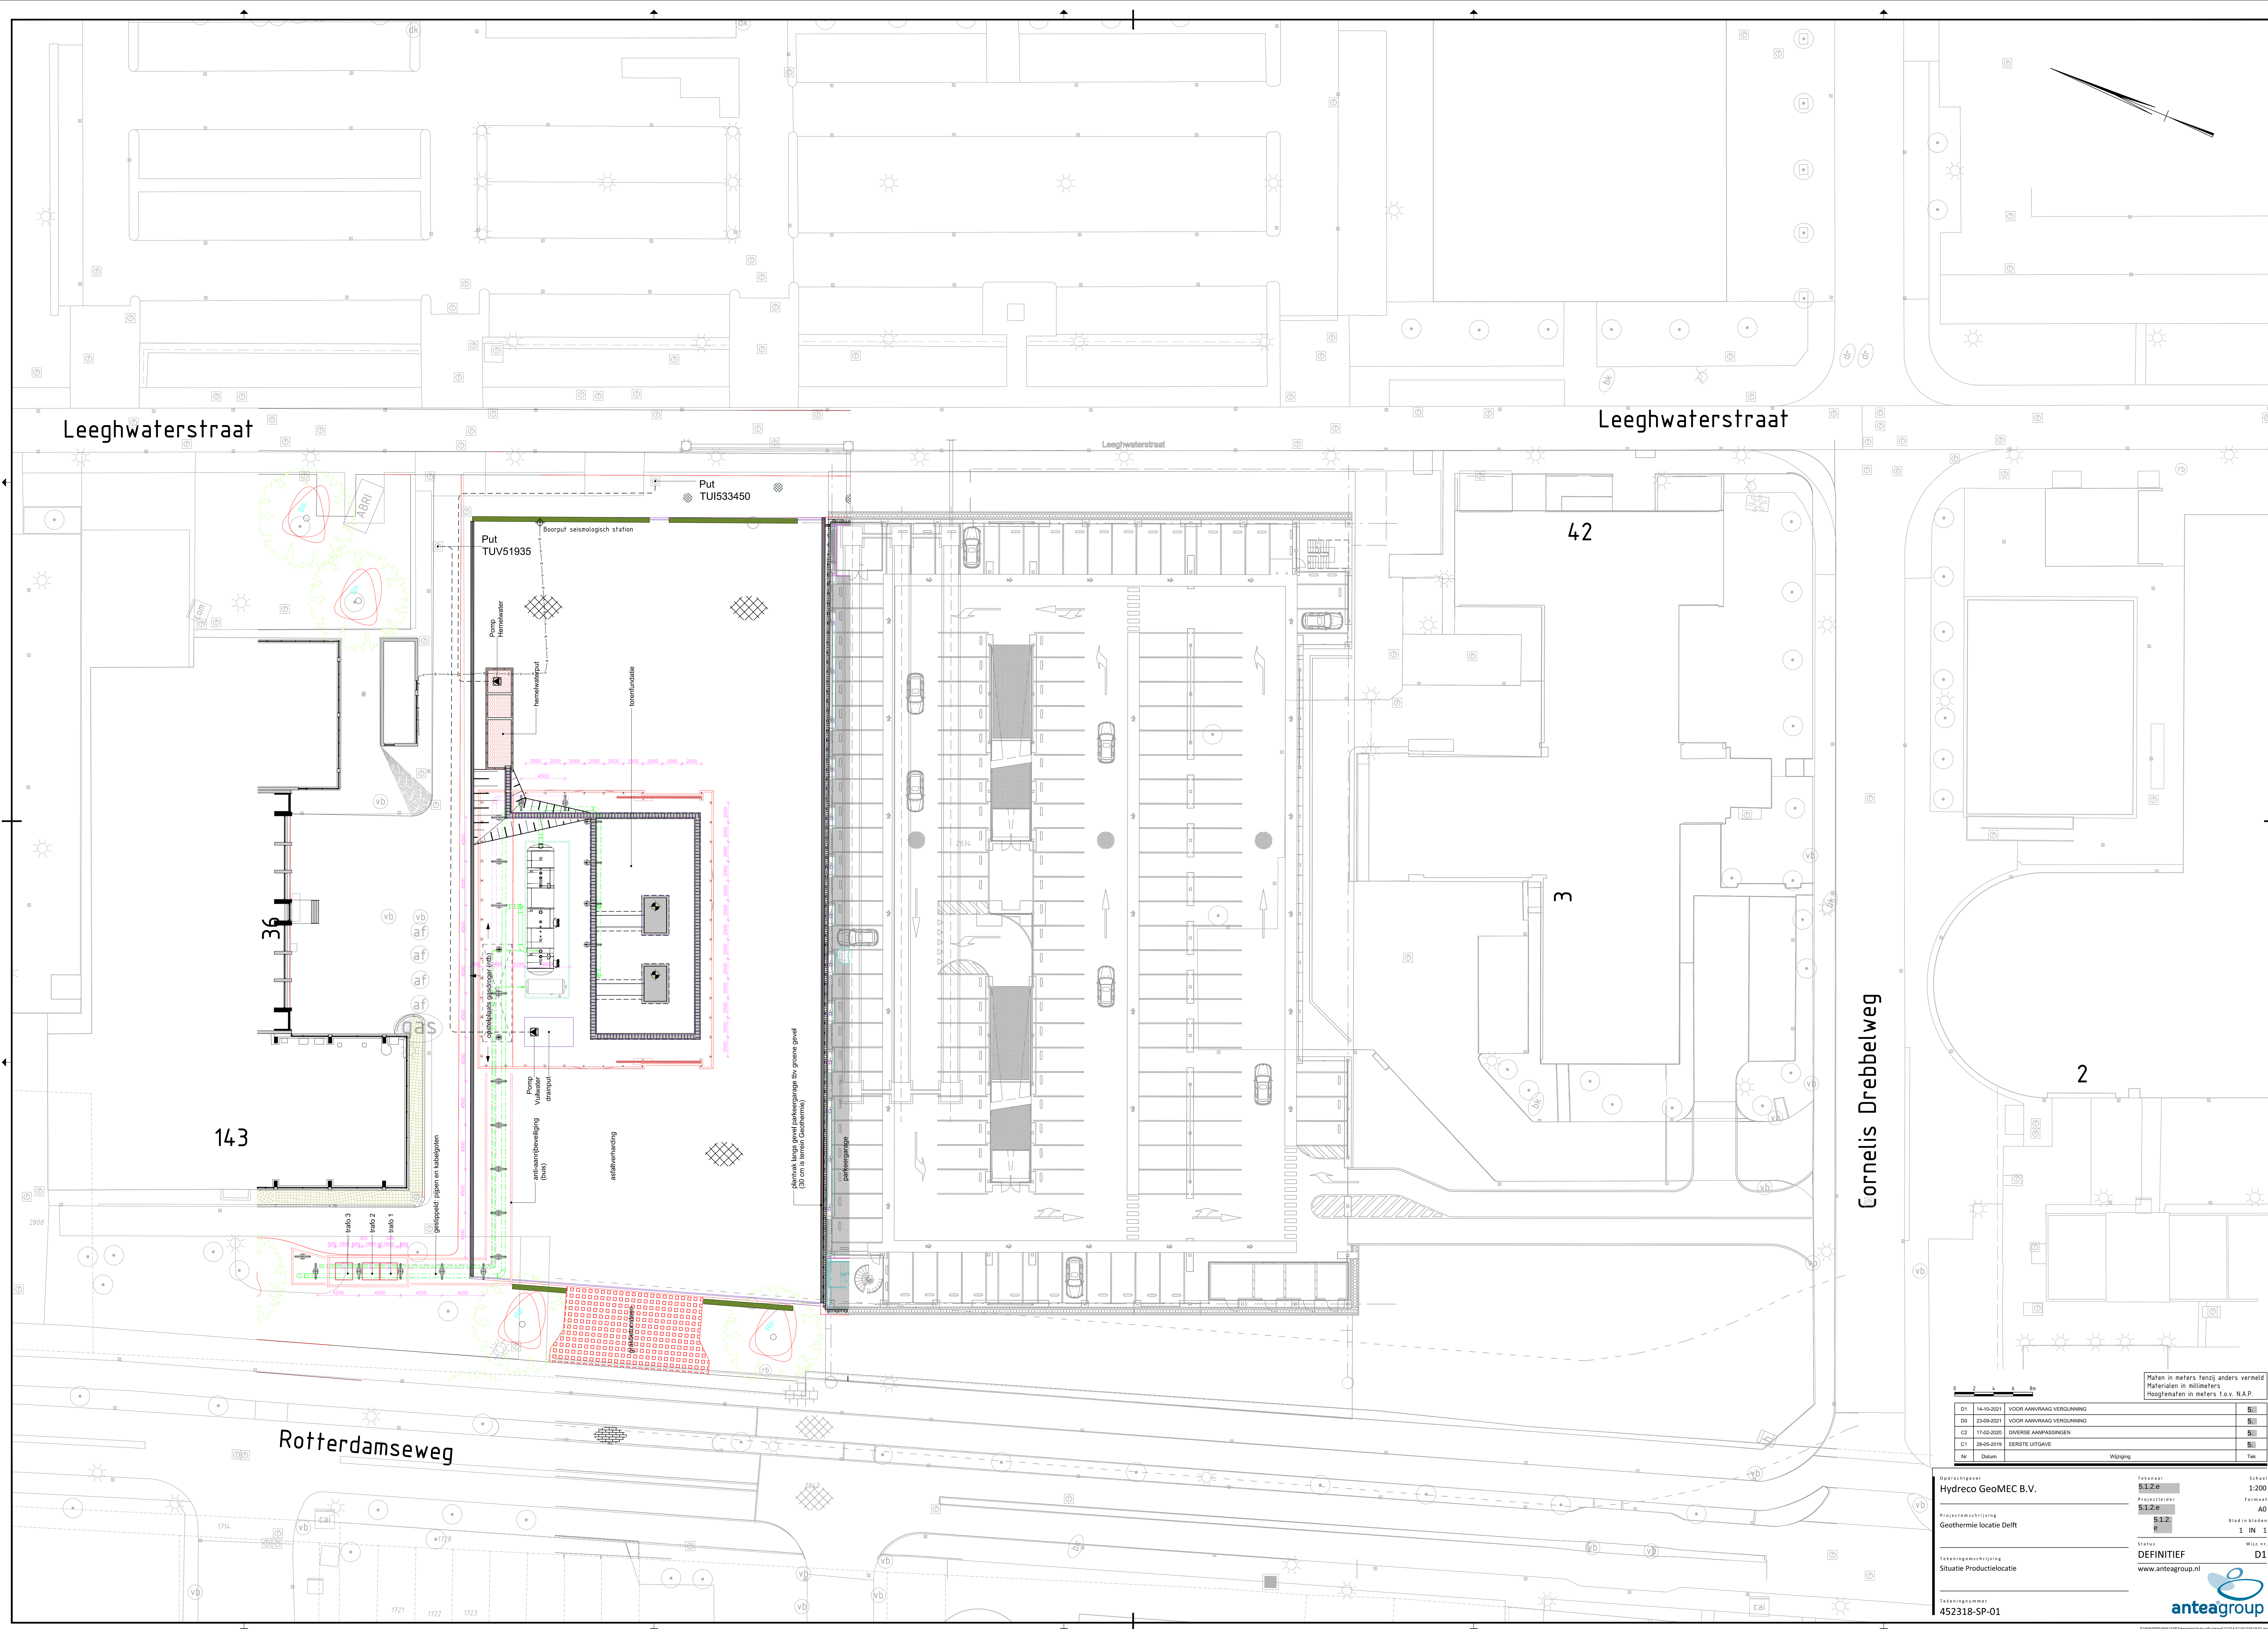



Maten in meters tenzij anders vermeld
Materialen in millimeters
Hoogtematen in meters t.o.v. N.A.P.

D1	14-10-2021	VOOR AANVRAAG VERGUNNING	5
D0	23-09-2021	VOOR AANVRAAG VERGUNNING	5
C2	17-02-2020	DIVERSE AANPASSINGEN	5
C1	28-05-2019	EERSTE UITGAVE	5
Nr	Datum	Wijziging	Tek

Oprachtgevoer	Tekenaar	Schaal
Hydrocreo GeoMEC B.V.	51.2.e	1:200
	Projectleider	Formaat
Projectomschrijving	51.2.e	A0
Geothermie locatie Delft	0	Breedte bladen
	1	IN 1
Tekeningomschrijving	Status	Wijz. nr.
Situatie Productielocatie	DEFINITIEF	D1
	www.anteagroup.nl	
Tekeningnummer	 anteagroup	
452318-SM-01		