


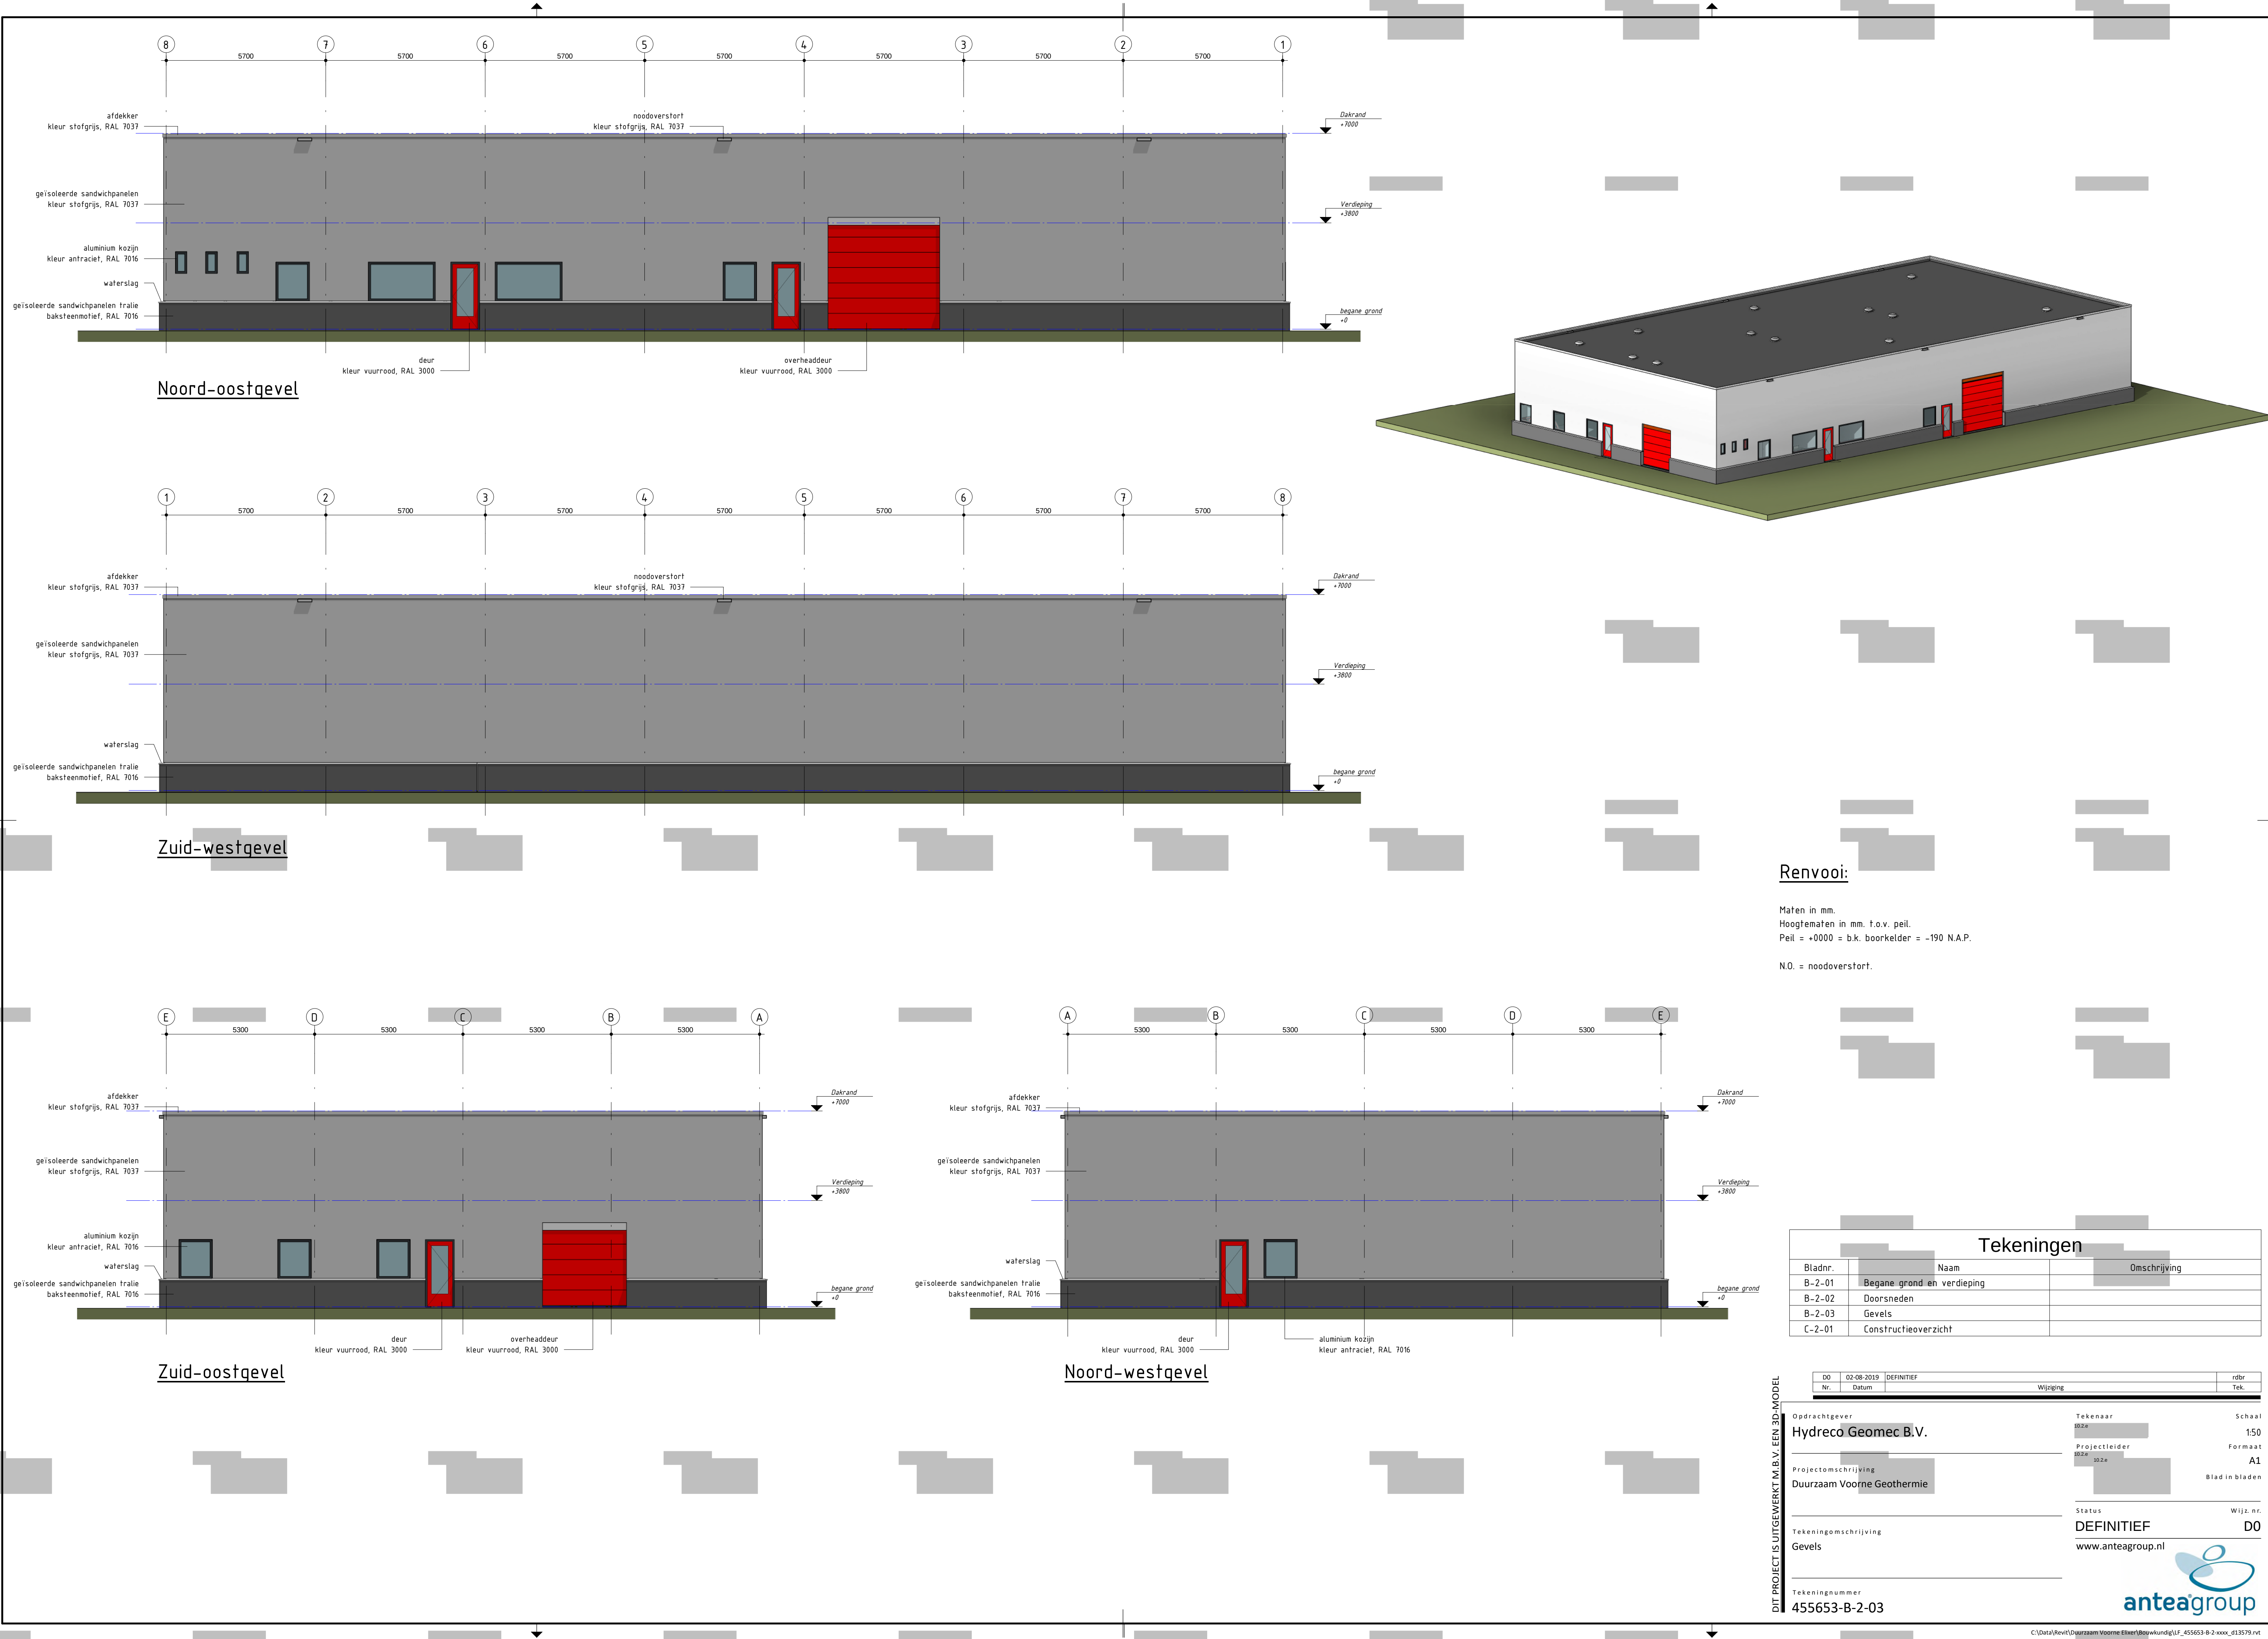

Renvooi:

Maten in mm.
Hoogtematen in mm. t.o.v. peil.
Peil = +0000 = b.k. boorkelder = -190 N.A.P.
N.O. = noodoverstort.

Tekeningen

Bladnr.	Naam	Omschrijving
B-2-01	Begane grond en verdieping	
B-2-02	Doorsneden	
B-2-03	Gevels	
C-2-01	Constructieoverzicht	

Opdrachtgever	Tekenaar	Schaal
Hydreco Geomec B.V.	102x	1:50
Projectomschrijving	Projectleider	Formaat
Duurzaam Voorne Geothermie	102x	A1
Tekeningomschrijving	Status	Blad in bladen
Gevels	DEFINITIEF	
Tekeningnummer	www.anteagroup.nl	
455653-B-2-03		

