


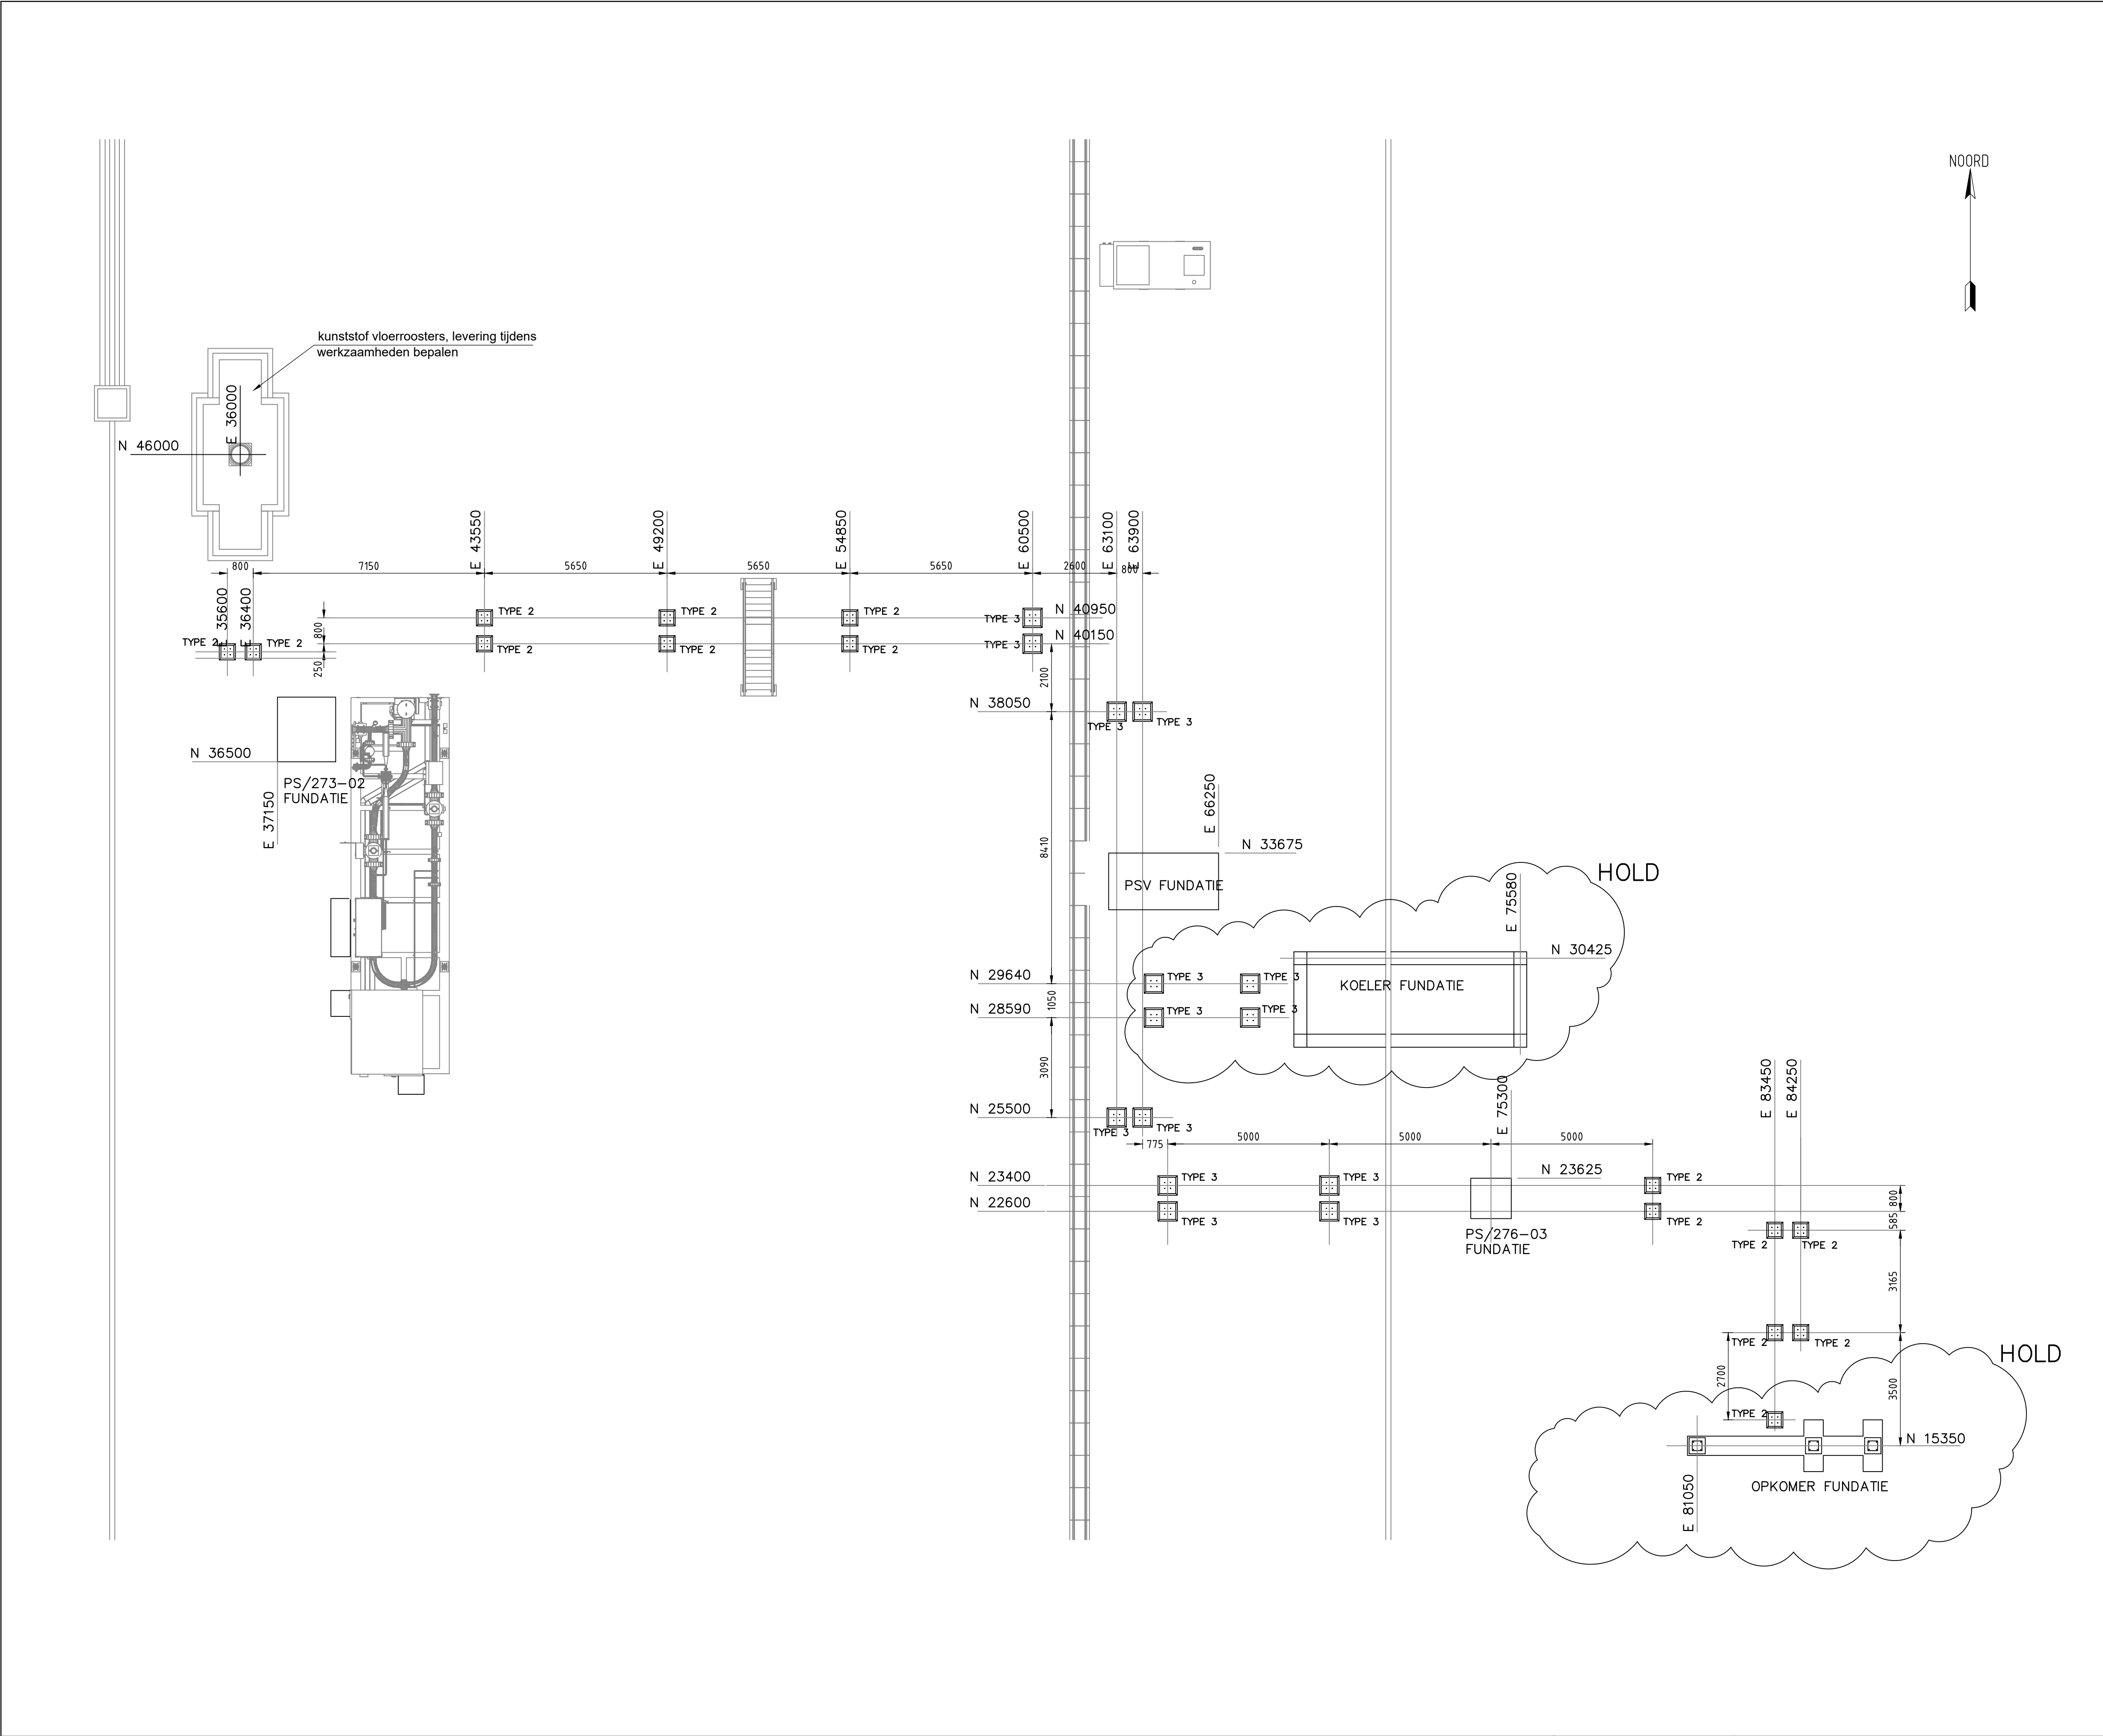

ALGEMENE OPMERKINGEN

INDIEN NIET ANDERS AANGEGEVEN

- PEIL = 0.000 = 

2,155 m++ N.A.P.

(rechterbovenhoek put WRF-2, 2020)

- ALLE MAATVOERING IN mm

- ALLE HOOGTEMATEN IN mm T.O.V. PEIL = 0.000

- ALLE MATEN IN HET WERK CONTROLEREN

- VOOR OVERIGE OPMERKINGEN ZIE:

ONDER

ZIE BLAD 1 VAN ....

ZIE TEKENING TEBODIN

BELASTINGEN EN VERVORMINGEN VOLGENS NEN-EN-1991

DE AANNEMER IS VERANTWOORDELIJK VOOR DE DETAIL-ENGINEERING VAN DE CONSTRUCTIE

DE AANNEMER IS VERANTWOORDELIJK VOOR DE STABILITEIT VAN DE CONSTRUCTIE TIJDENS DE BOUWFASE

NAAST DE GELDENDE BESTEKBEPALINGEN DIENEN ALLE DOOR DE AANNEMER GEMAAKTE WERKTEKENINGEN EN BEREKENINGEN IN 2-VOUD VOOR DE AANVANG VAN DE MONTAGE TE WORDEN OVERLEGD AAN:

TEBODIN

TEBODIN NETHERLANDS B.V.

VAN DEZE TEKENING MAG NIET GEMETEN WORDEN !!

BETONCONSTRUCTIE

- STORTVOEGEN TE BEPALEN DOOR AANNEMER I.O.M. HOOFDCONSTRUCTEUR

- WAPENING T.P.V. SPARINGEN DOORKNIPPEN, WEGEKNIPTE WAPENING MET VOLDOENDE LASLENGTE BIJLEGGEN

- VOOR ALLE IN HET ZICHT BLIJVENDE HOEKEN EEN VELLINGKANT 20x20mm TOEPASSEN

- WAPENING TER PLAATSE VAN BALKENDEINEN OMZETTEN EN MINIMAAL 300mm VERANKEREN

- FLANKWAPENING TER PLAATSE VAN BALKENDEINEN HORIZONTAAL OMZETTEN EN MINIMAAL 300mm VERANKEREN

BETONSTERKTEKLASSE: C30/37 (t.a.a.)

CHEM. AANTASTING: XA2 / XC4 / XD3

UITVOERING VOLGENS: NEN-EN 206-1:2014

WERKVLOER: C12/15 (50mm)

MILIEUKLASSE: XC0

NEN 8005:2014

OVERIGE OPMERKINGEN: -

NEN-EN 1992

NEN-EN 13670

MILIEUKLASSEN EN DEKKING(EN)

ONDERDEEL

PLAATS

VAN TOEPASSING ZUNDE MILIEUKLASSEN

DEKKING (mm)

VLOER

ONDER

- / -

-

BALK / KOLOM

ONDER

XA3 / XC4

40

OVERIGE

XA3 / XC4

40

REFERENTIE TEKENINGEN

TITEL

TEKENING NUMMER

Fundatietekening - ACHT-koeler

TL-202005202989-000-0002

Fundatietekening - Opkomer

TL-202005202989-000-0003

Fundatietekening - PSV & Pipe supports

TL-202005202989-000-0004

Fundatietekening - Palenplan Overzicht

TL-202005202989-000-0005

COMpletely new for ORP-03085

RELEASED FOR CONSTRUCTION

TEBODIN

ORP-03085

0-2

10-07-20

DRAWN BY: AAHJ

CHECKED BY: MWRT

NOTES:

L

B

A

0-1

XX

YY

2020

DD

MM

YYYY

DWG

STATUS

ORIGINAL: VOOR COMMENTAAR

AAHJ

MWRT

ISSUE REV

REQUISITION NR

ENGINEERED BY: Bilfinger TEBODIN

REVISION DATE

REVISION

CAD VERSION: E3D/ AUTOCAD 2017

SCALE 1: 100

VENDOR DWG NR

This document is confidential. The copyright is vested in Nederlandse Aardolie Maatschappij B.V., Assen, the Netherlands. All rights reserved. Neither the whole nor any part of this document may be disclosed to any third party or reproduced, stored in any retrieval system or transmitted in any form or by any means (electronic, mechanical, reprographic, recording or otherwise) without the prior written consent of the copyright owner: 1995.

T

I

T

L

E

Fundatietekening Overzicht

LOCATION: WRF

DRAWING CLASS: WRF

DRAWING NR-SECTION NR-SHEET NR: 202005202989-000-001

DISCIPLINE CODE: 3

DOCUMENT CODE: 0-1

REVISION

NAM

Nederlandse Aardolie Mij. B.V. Assen