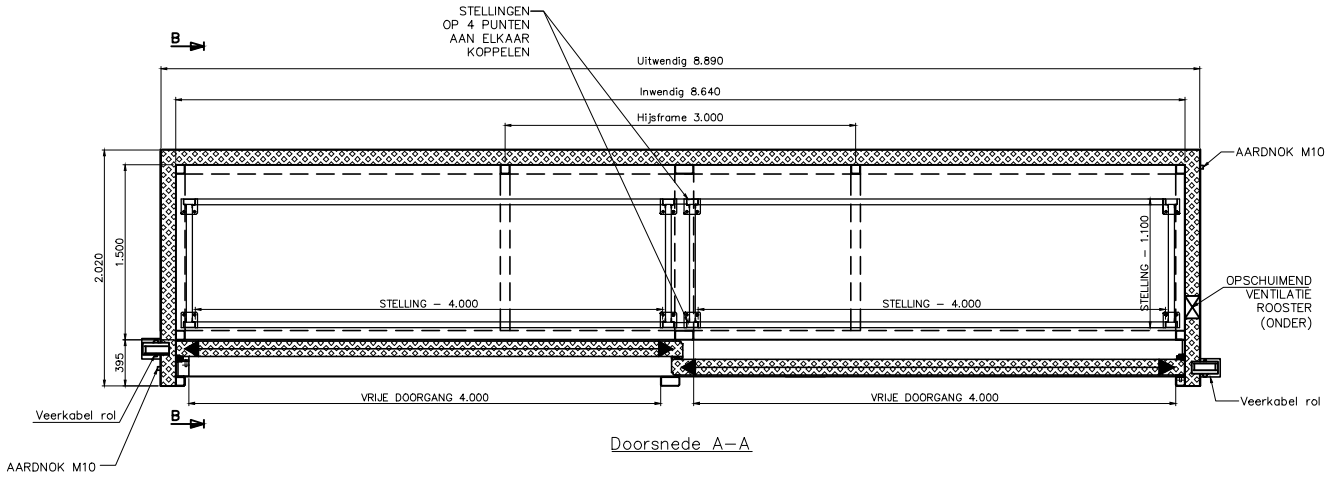

Doorsnede A–A

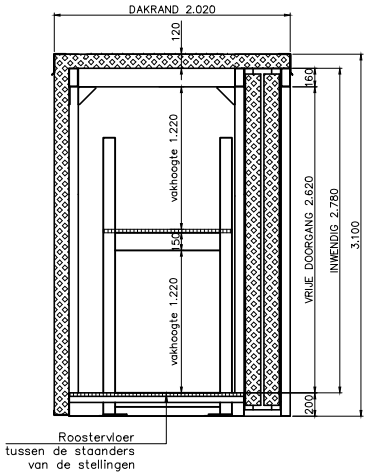

Doorsnede B–B

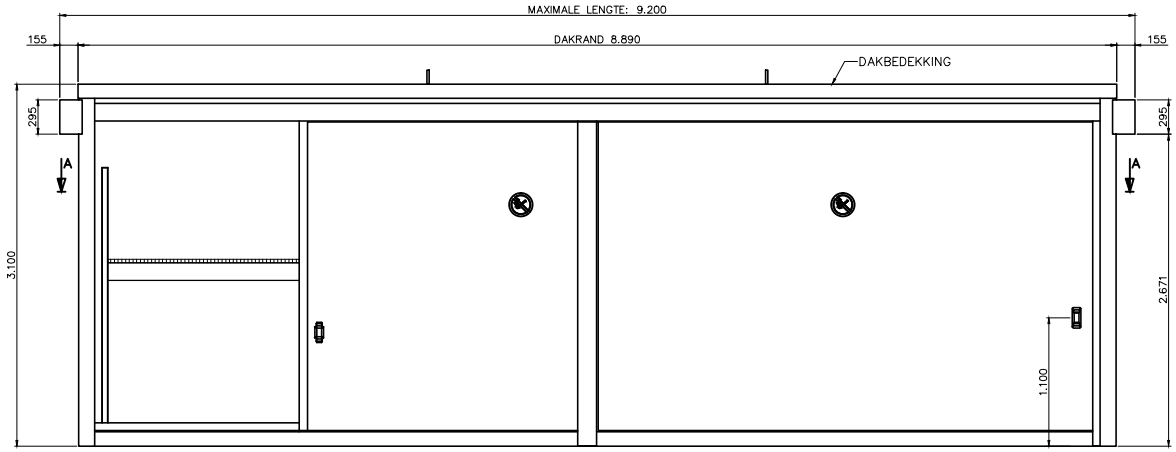

Vooraanzicht

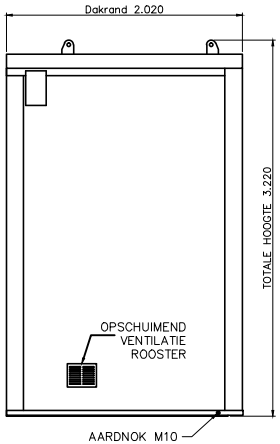

Zijaanzicht

KLEUR BINNENZIJDE: RAL 9002
KLEUR BUITENZIJDE: RAL 7038

EISEN VAN FUNDATIE/OPSTELLING VOOR DE CONTAINER:

VRACHTWAGEN MET KRAAN MOET BINNEN HET BEREIK VAN 5 METER VANAF DE LOCATIE VAN DE CONTAINER KUNNEN KOMEN VOOR HET PLAATSEN.

FUNDATIE MOET EEN VERHARDE ONDERGROND ZIJN. DAT KAN ZIJN STELCON PLATEN OF BETONNEN VLOER OF DERGELIJKE. DEZE MOET WEL GEHEEL WATERPAS ZIJN.

DATUM GOEDGEKEURD:

NAAM IN BLOKLETTERS:

HANDTEKENING:

Materiaalsoorten en kwaliteiten: platen en profielen S235JR volgens NEN-EN 10025-2, buis en kokerprofielen: S355J2H volgens NEN-EN 10210-1 (warmvervaardigd) S275J0H volgens NEN-EN 10219-1 (koudvervaardigd)

Lassen a=4, tenzij anders vermeld, volgens NEN-EN-ISO 2553:2014, Boutkwaliteit 8.8, tenzij anders vermeld

Project: 28488		CE Fabricage volgens: NEN-EN1090 Uitvoeringsklasse: EXC 2	
Omschrijving: BMC-PL 85.20		Tekening: 1750487	E
			D
			C
BUMAX	Datum: 25-08-2017	Bladen	B
	Naam: JM	Bladnr.	A
Molenvliet 19 3335 LH Zwijndrecht Telefoon 078 - 6255210 Email info@bumax.nl	Schaal: 1:10	Projectie:	Formaat: A4

Auteursrechten voorbehouden volgens de wet