

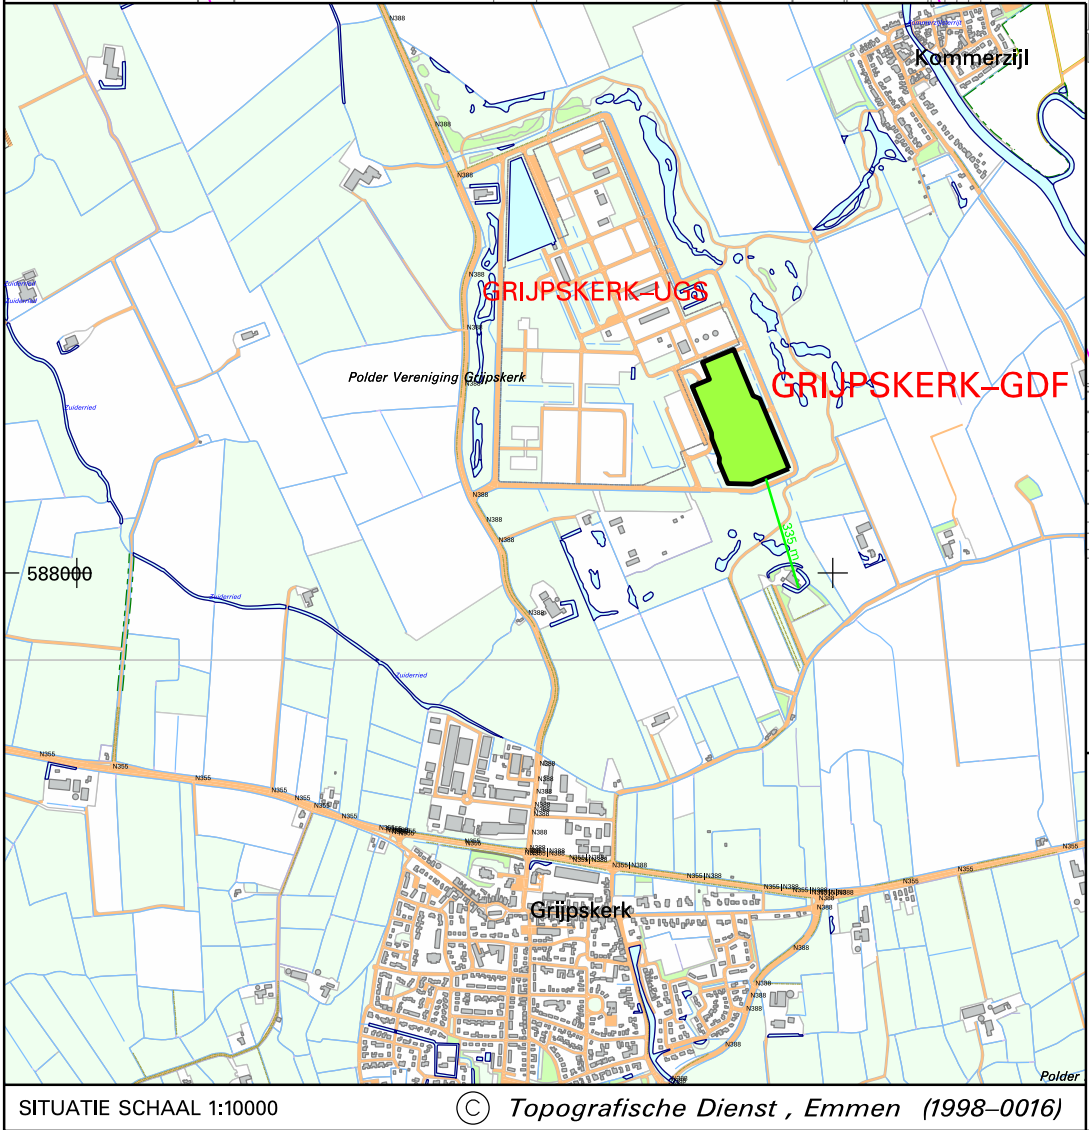


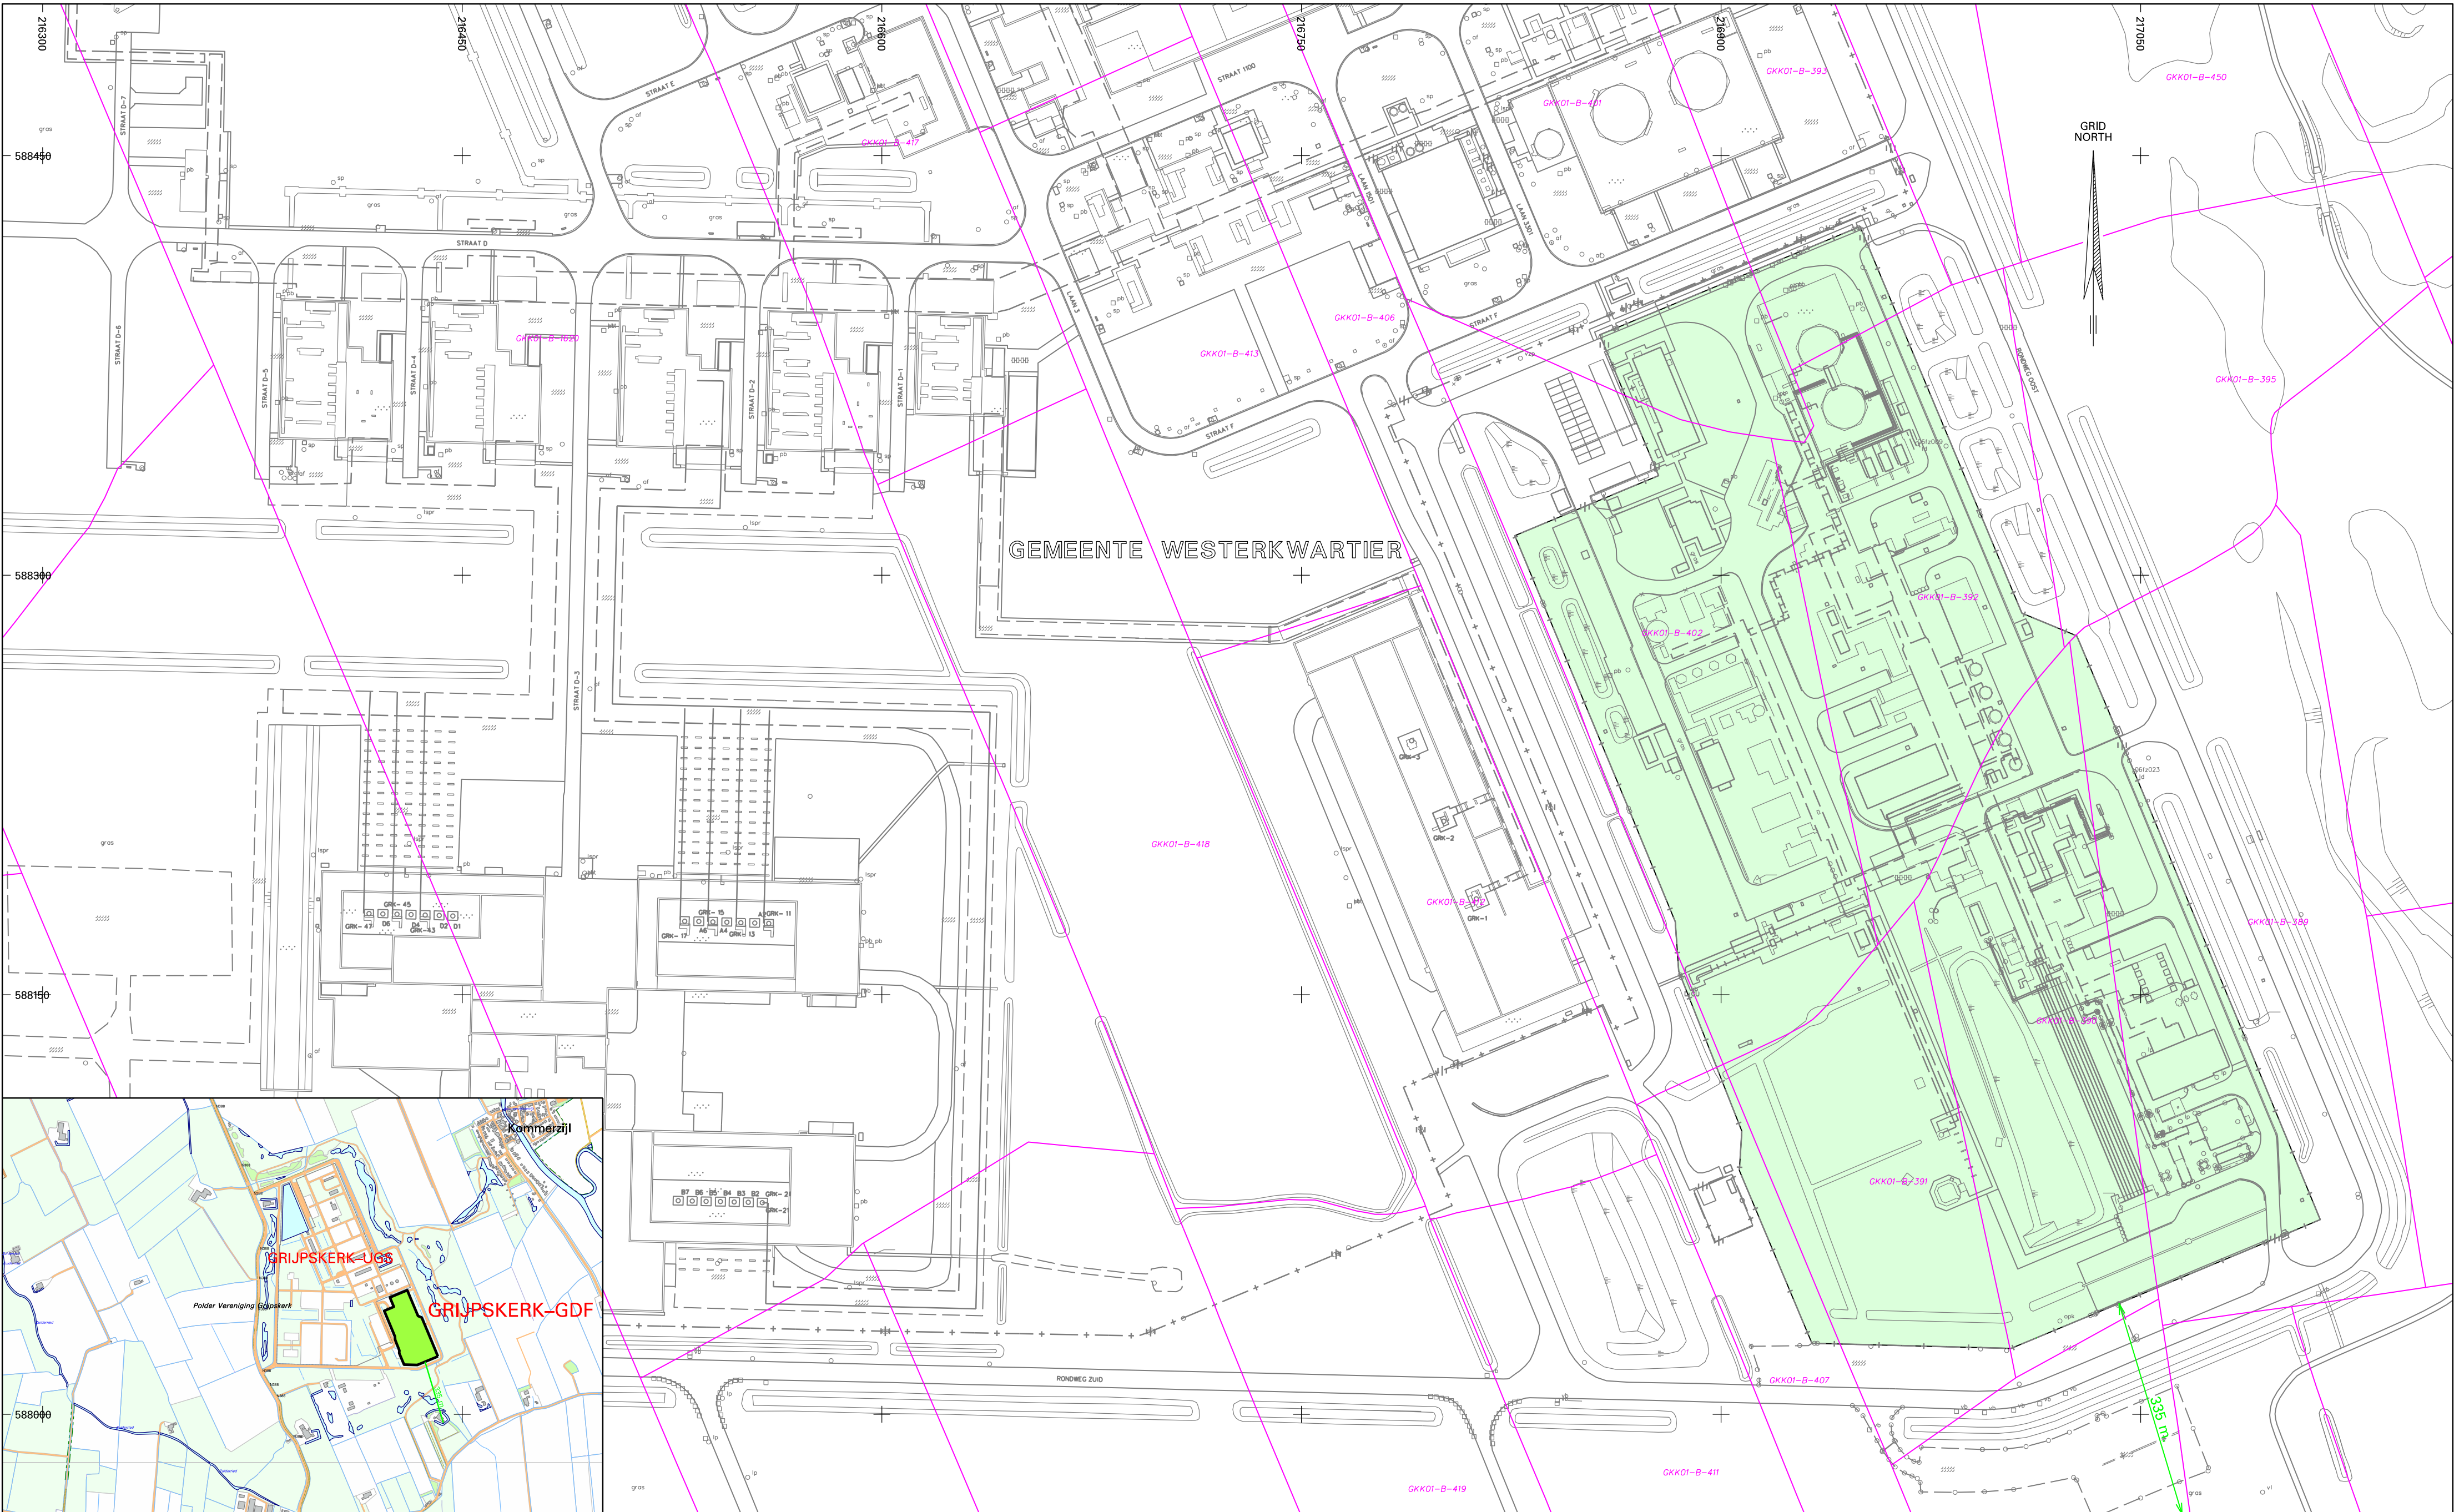

GEGEVENSSTAAT			Gewijzigd
Kadastrale gemeente (n)	Sectie (s)	Perceelnr. (s)	13-12-2023
GRIJPSKERK	B	389, 390, 391, 392	
		393, 395, 401, 402	
		406, 407	
Plootselijk bekend	WAARDWEG		
Burgelijke gemeente	WESTERKWARTIER		
Winningsvergunning	GRONINGEN		
Afst. tot dichtstbijzijnde woonbebouwing	335 m.		

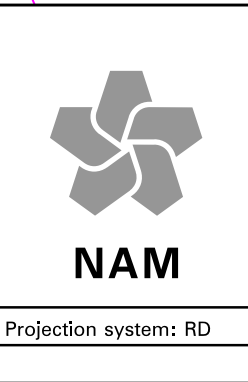

NEDERLANDSE AARDOLIE MIJ. B.V.		
KADASTRALE-/SITUATIE TEKENING		
Revisievergunning WABO		
Locatie GRIJPSKERK-GDF		
Schaal 1 : 1500		
Datum : 15-11-2023	Tekening nr. : EP202311225436001	
Get. : Geomatics	Bijlage : 3	