
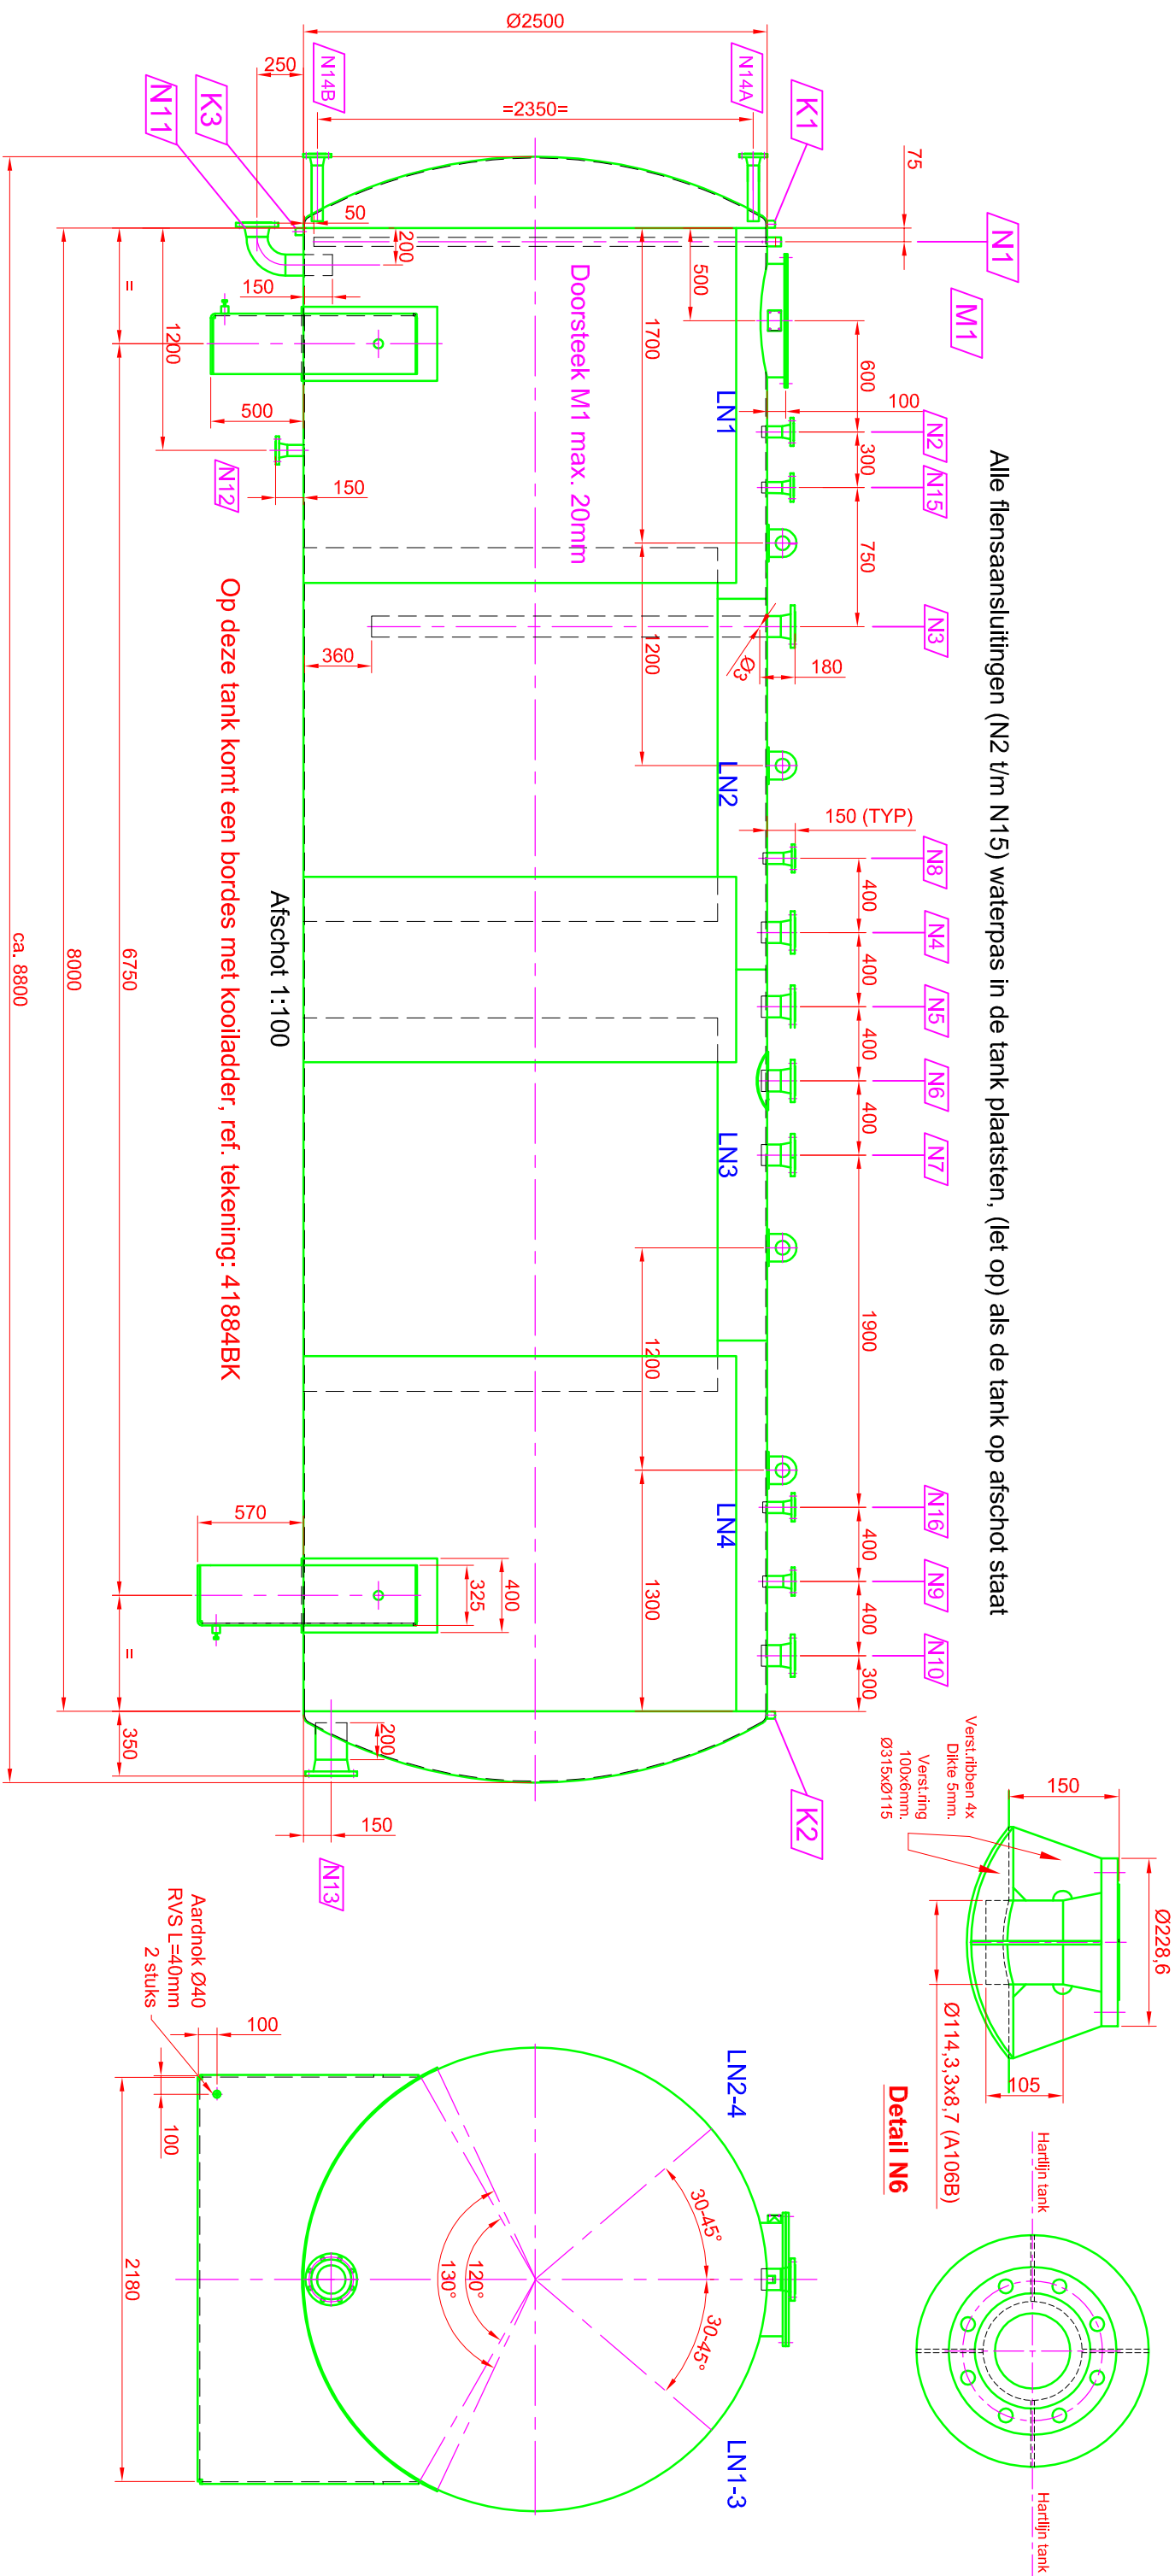


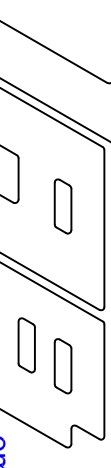

Aansluitingen/nozzles				Opmerkingen		Opmerkingen	
NOZ	AFM.	Type	Aansluiting voor:	- Uitwendig:	Ontwerp code:	BRL-K 796/02-IV (Alleen met RIE)	Geen boutgaten in de natuurlijke hartlijn
N1	1.5"	BSP	Peilpijp met gat Ø3mm	-1 laag Amercoat 68G zinc rich epoxy, 1x 75Mu	Inspectie:	TAB + Kiwa Certificaat (Alleen met Rie)	van de tank (tenzij anders aangegeven)
N2	2"	Ansi WN-RF 150#	Water Fill	-1 laag Amercoat 400C epoxy hi-buuld, 1x 150Mu	Nominale inhoud:	40 m³	Sok hoogte 30 mm, pijprijppel hoogte 75mm. T.A.A.
N3	4"	Ansi WN-RF 150#	Water Outlet	-1 laag Amercoat 450E polyurethane top coat,	Ontwerp druk:	ATM bar(g)	Medium: Produced water
N4	4"	Ansi WN-RF 150#	Zinc Anode	1 x 40Mu, Eindkleur Ral 6003 (Rietgroen)	Proefdruk lucht tank:	0.3 bar(g)	Item nr.: TA-701
N5	4"	Ansi WN-RF 150#	LIT 701		Proefdruk lucht dubbelmantel:	0.4 bar(g)	Project opdr.: Vermillion Oil & Gas Netherlands BV
N6	4"	Ansi WN-RF 150#	Vent		Dikte binnentank:	Romp: 7mm / Bodems 7mm	Opdracht geveer: Vermillion Oil & Gas Netherlands BV
N7	4"	Ansi WN-RF 150#	Zinc Anode	- Inwendig:	Dikte dubbelmantel:	Romp: 4mm / Bodems 5mm	Titel:
N8	2"	Ansi WN-RF 150#	TT-701	600Mu Permarcor 2807 HS/A 100%	Materiaal:	S 235 JRG2 (EN 10025)	Produced water tank
N9	2"	Ansi WN-RF 150#	LSHH-702		Leeg gewicht:	ca. 7910kg	TA-701
N10	4"	Ansi WN-RF 150#	Vent	Opmerkingen:	Getekend door: Jan Hilde Wester		Dubbelwandig bovengronds
N11	4"	Ansi WN-RF 150#	Spare	Mangatdeksel met 8 verzinkte bouten en	Datum:	24-09-2010	40.000 Liter - Ø 2.500mm
N12	2"	Ansi WN-RF 150#	Clean Out (SCH 160)	moeren vast. M16x60mm (nitril-rubber pakking)			Revisie
N13	6"	Ansi WN-RF 150#	Heater (SCH 40)	Mantel vullen			
N14A	2"	Ansi WN-RF 150#	LG-701 (SCH 160)				
N14B	2"	Ansi WN-RF 150#	LG-701 (SCH 160)	Los meegeleverd:			
N15	2"	Ansi WN-RF 150#	Waterfill heater	1x set verzinkte mangat bouten en moeren M16x60			
N16	2"	Ansi WN-RF 150#	TT-701	1x lekdetectie elektr. LAG14ER			
M1	600	MangnW600KA00	Mangat 16mm	1x Can met 10ltr lekdetectievloeistof			
K1,2,3	1"	Sok	Leak detection				

				Postbus 150 8330 AD Steenwijk tel. 0561 44 1441 fax. 0561 44 1093 email: info@tabdeblesse.com			
www.tabdeblesse.com							

Tank- en apparatenbouw De Blesse bv.				Schaal: 1:40 (1:20)			
				Formaat: A4			
				Tekening nr.			
				41884			