




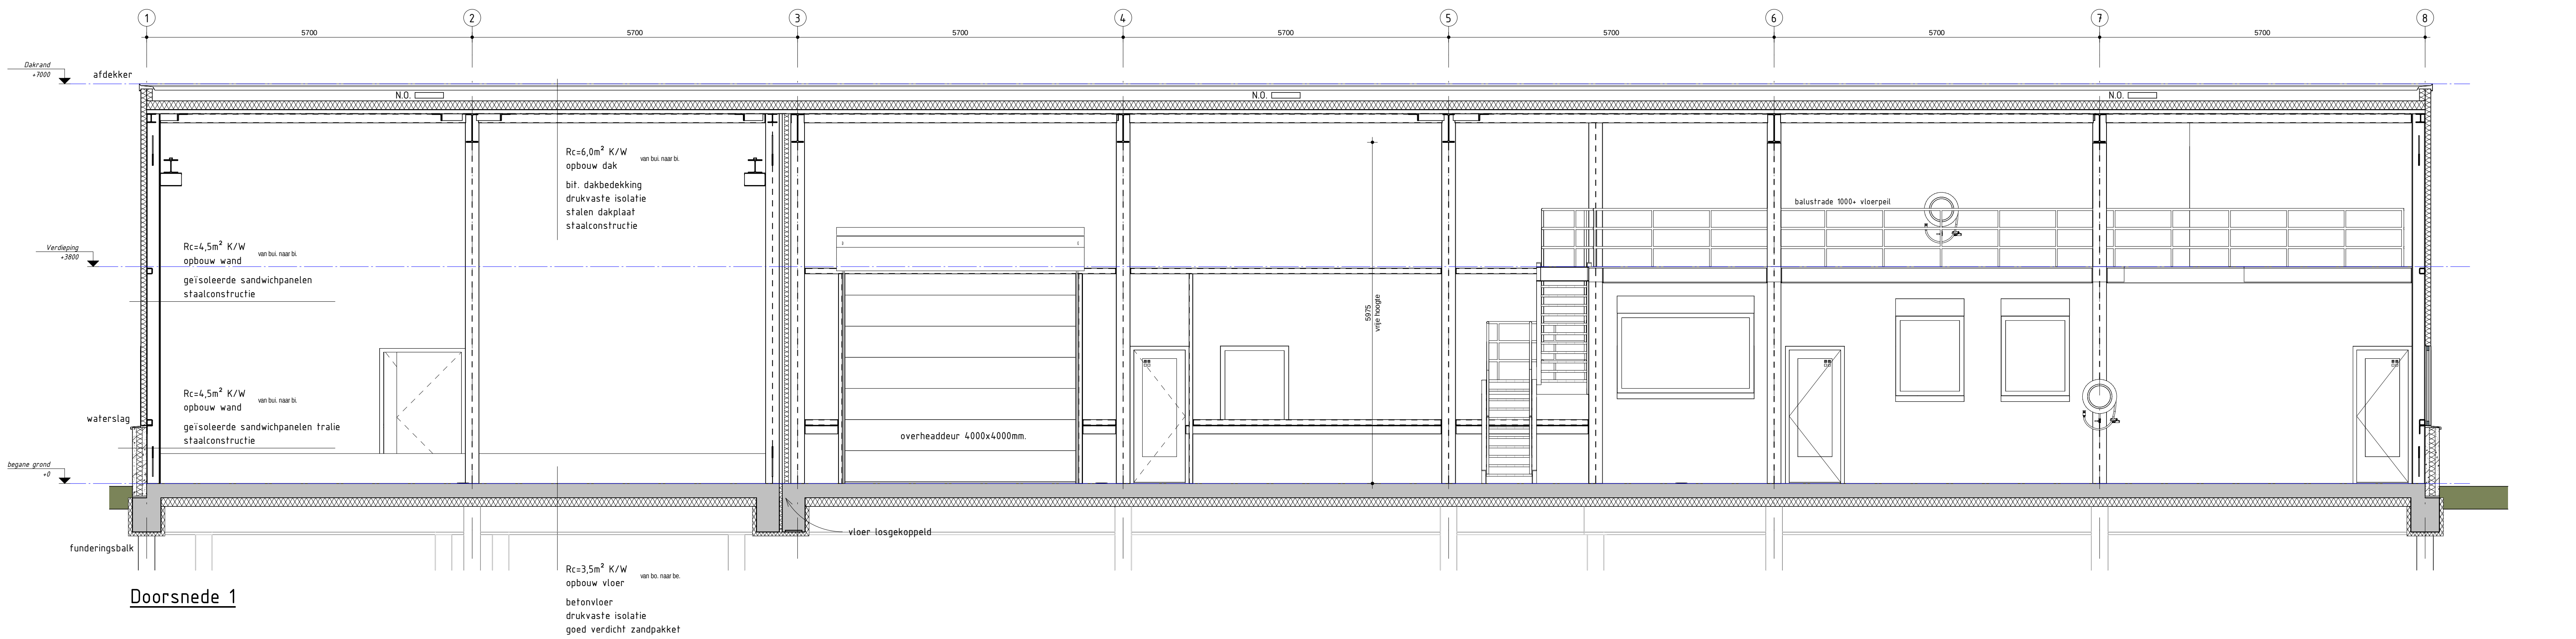

Doorsnede 1

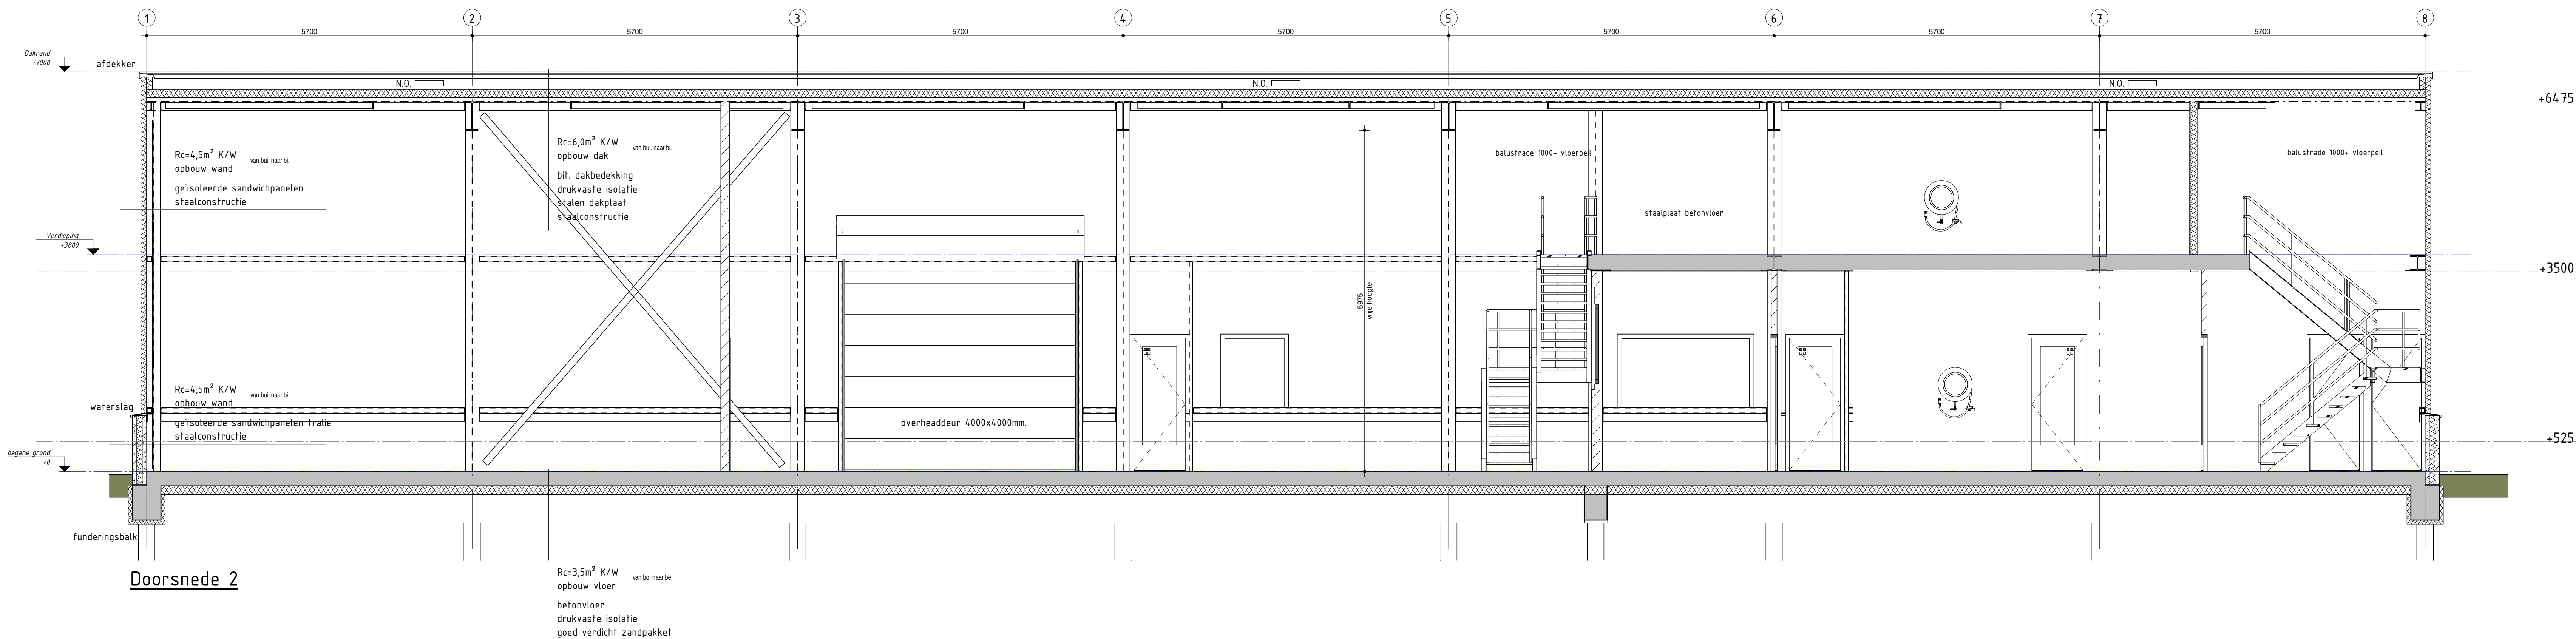

Doorsnede 2

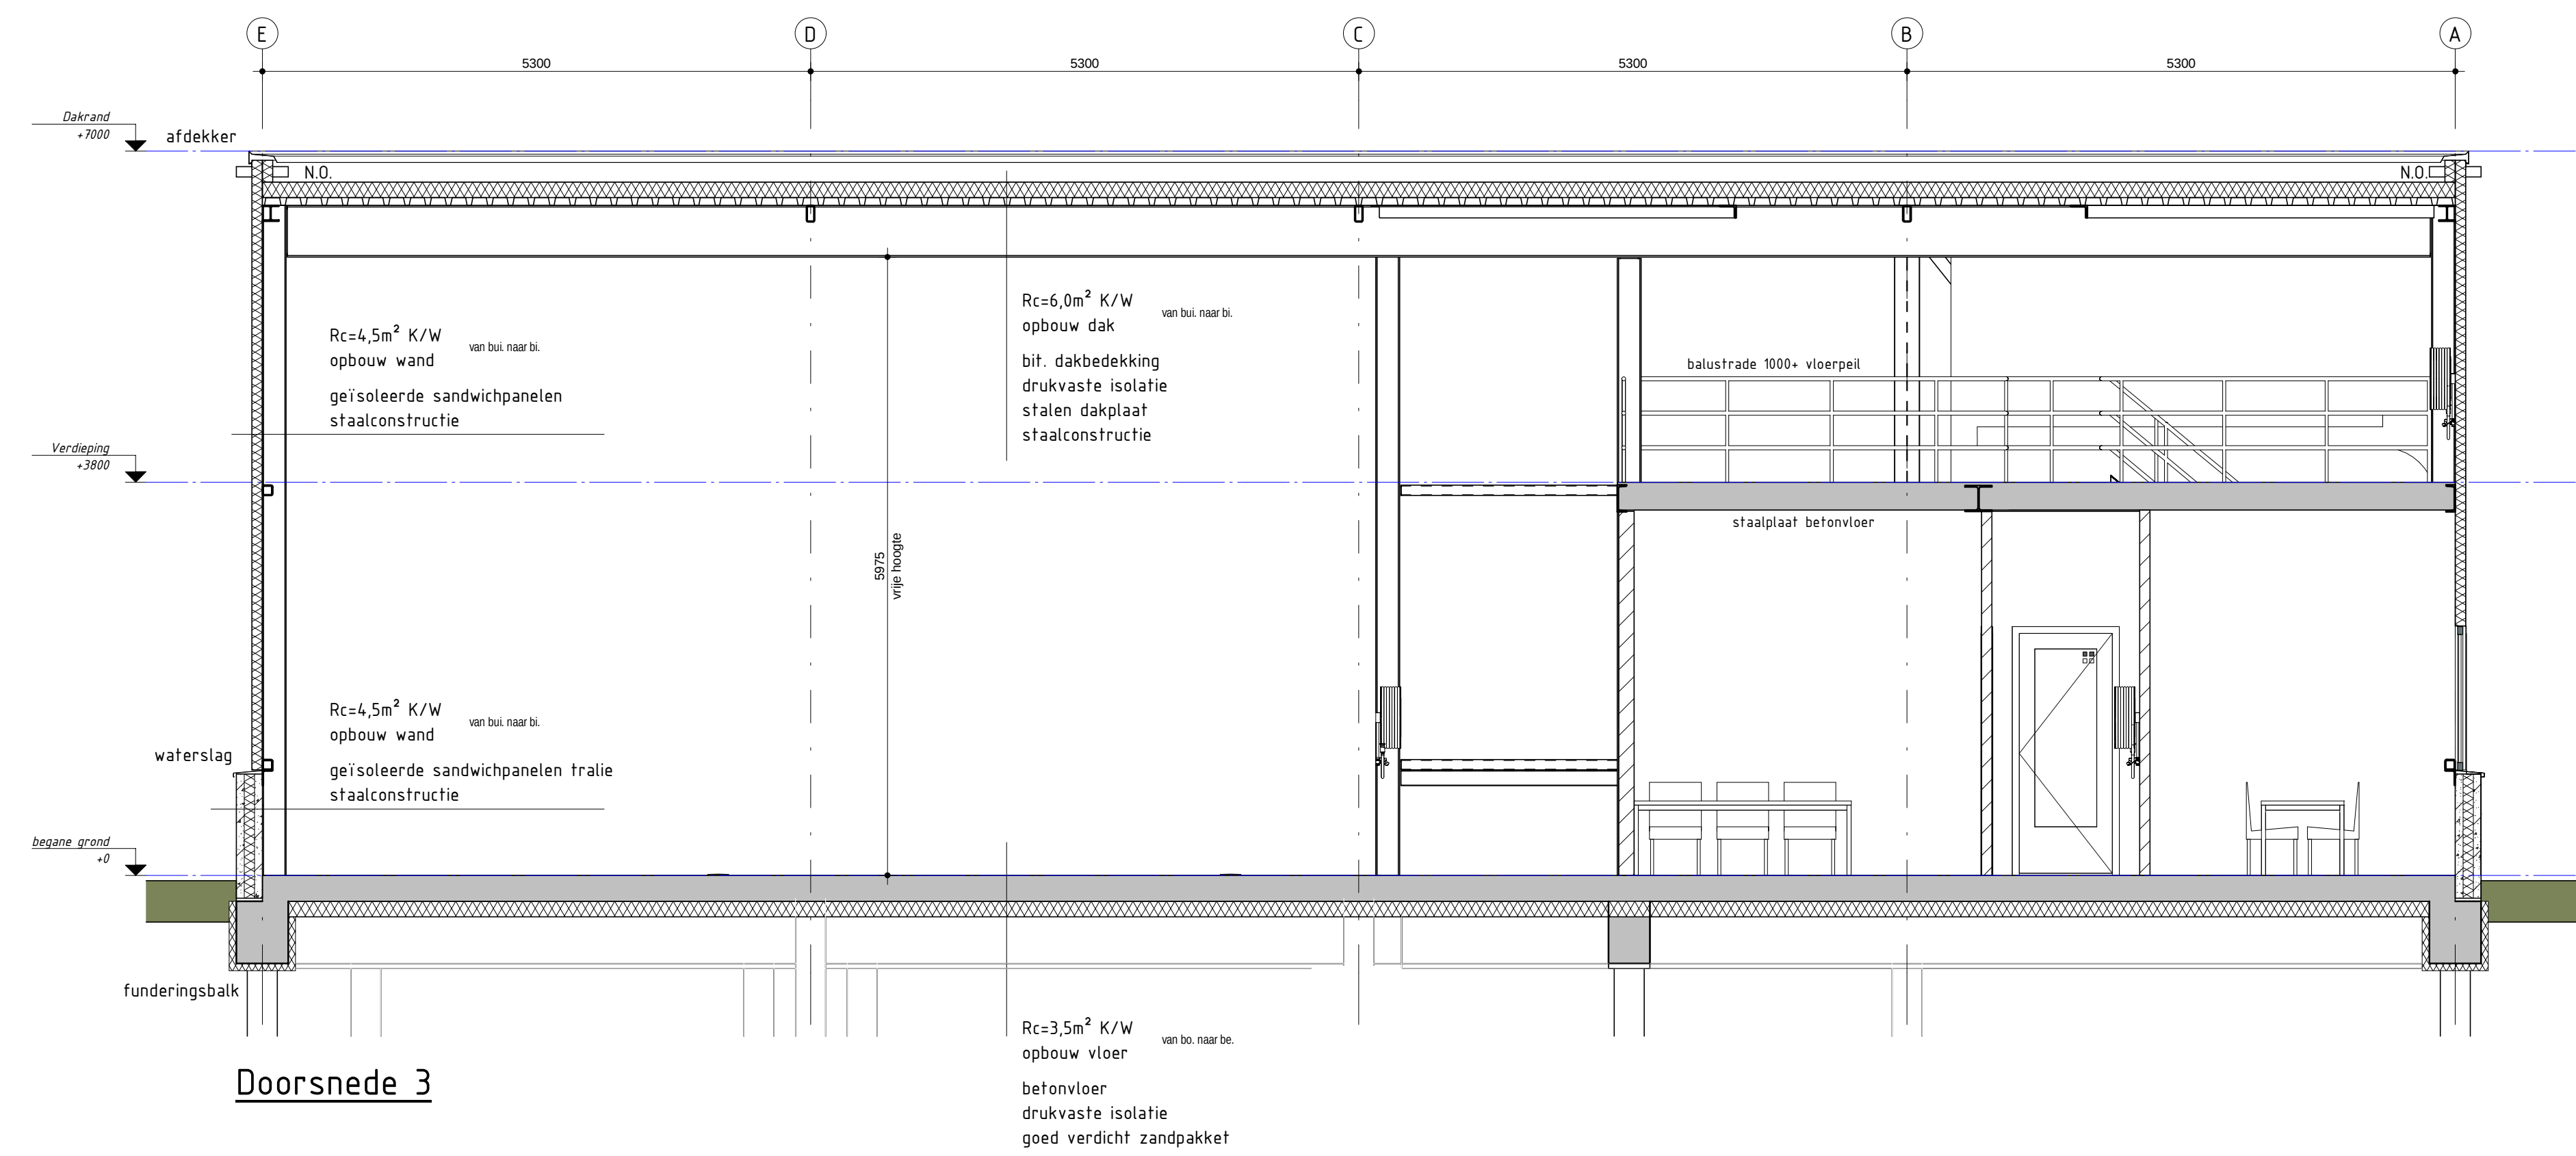

Doorsnede 3

Renvooi:

Maten in mm.
Hoogtematen in mm. t.o.v. peil.
Peil = +0000 = b.k. boorkelder = -190 N.A.P.
N.O. = noodoverstort.

Tekeningen		
Bladnr.	Naam	Omschrijving
B-2-01	Begane grond en verdieping	
B-2-02	Doorsneden	
B-2-03	Gevels	
C-2-01	Constructieoverzicht	

DO	02-08-2020	DEFINITIEF		idnr
Nr.	Datum	Wijziging		tek.
Opdrachtgever				
Hydreco Geomec B.V.				
Projectleider				
Projectomschrijving				
Duurzaam Voorne Geothermie				
Tekeningomschrijving				
Doorsneden				
Tekeningnummer				
455653-B-2-02				
Schaal			150	
Formaat			A0	
Blad in bladen			1	
Status			DEFINITIEF	
Wijk nr.			D0	
www.anteagroup.nl				