
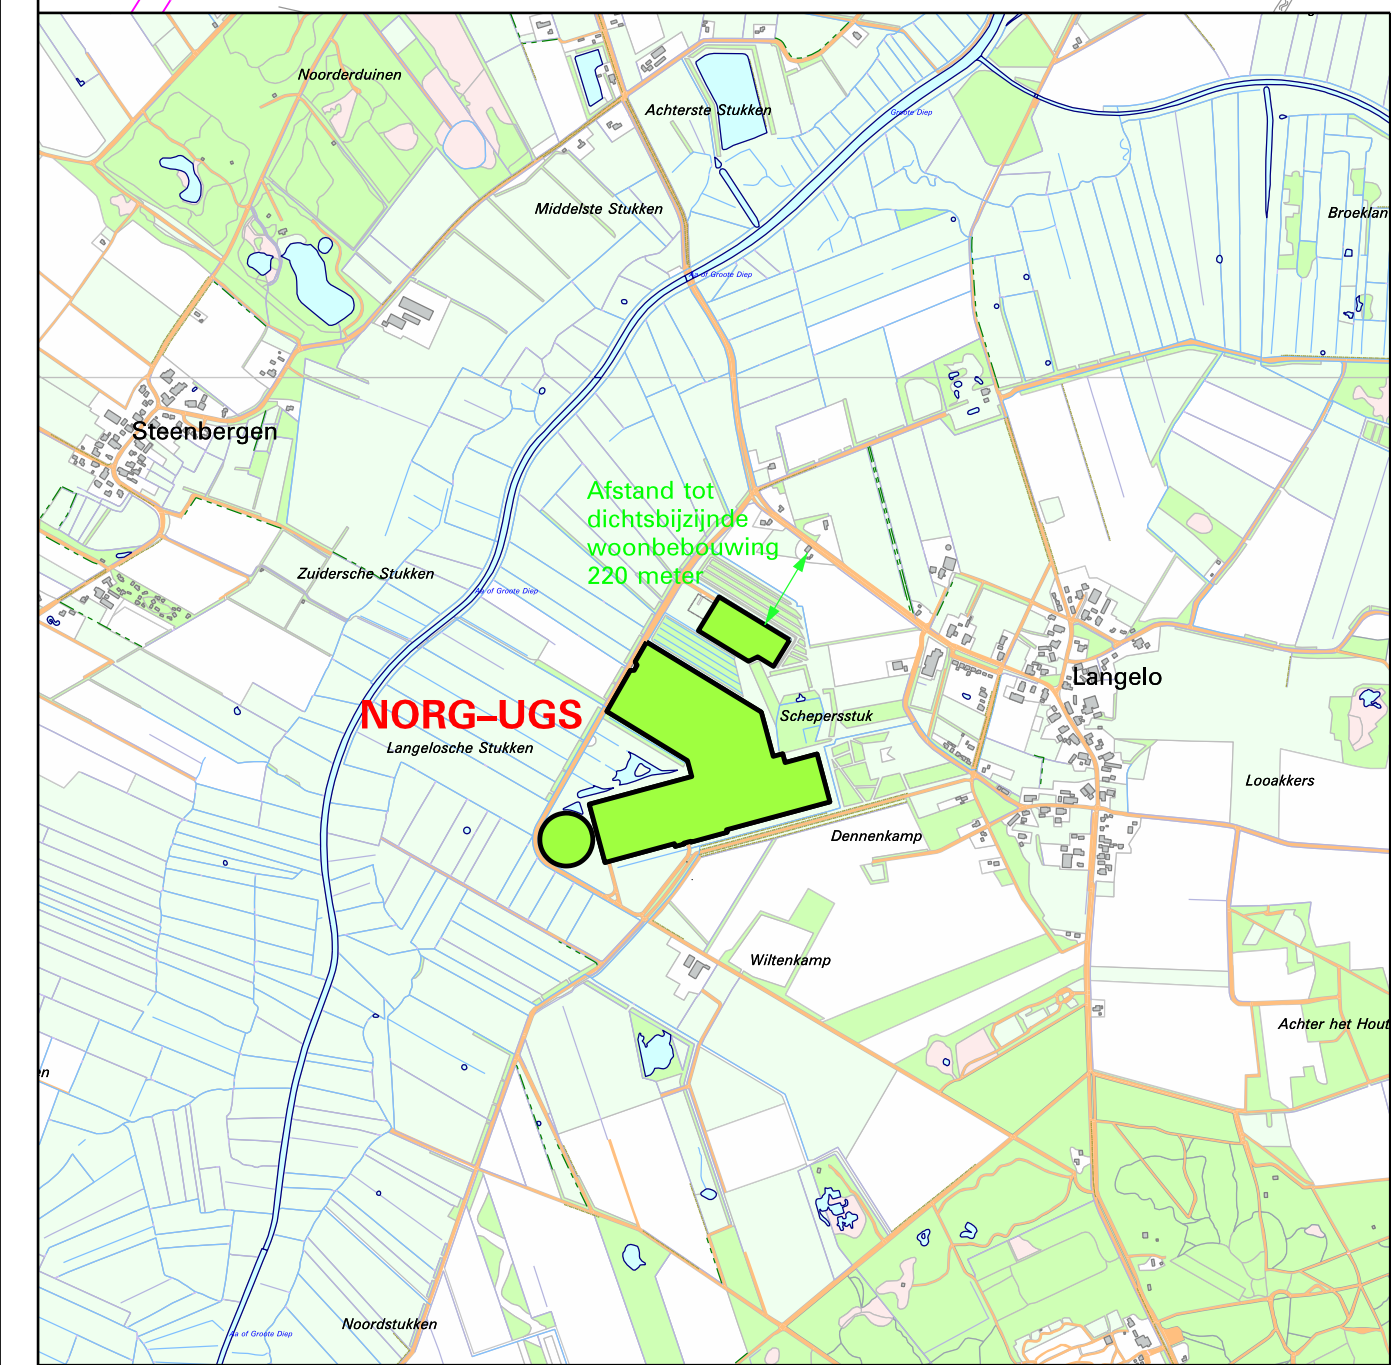


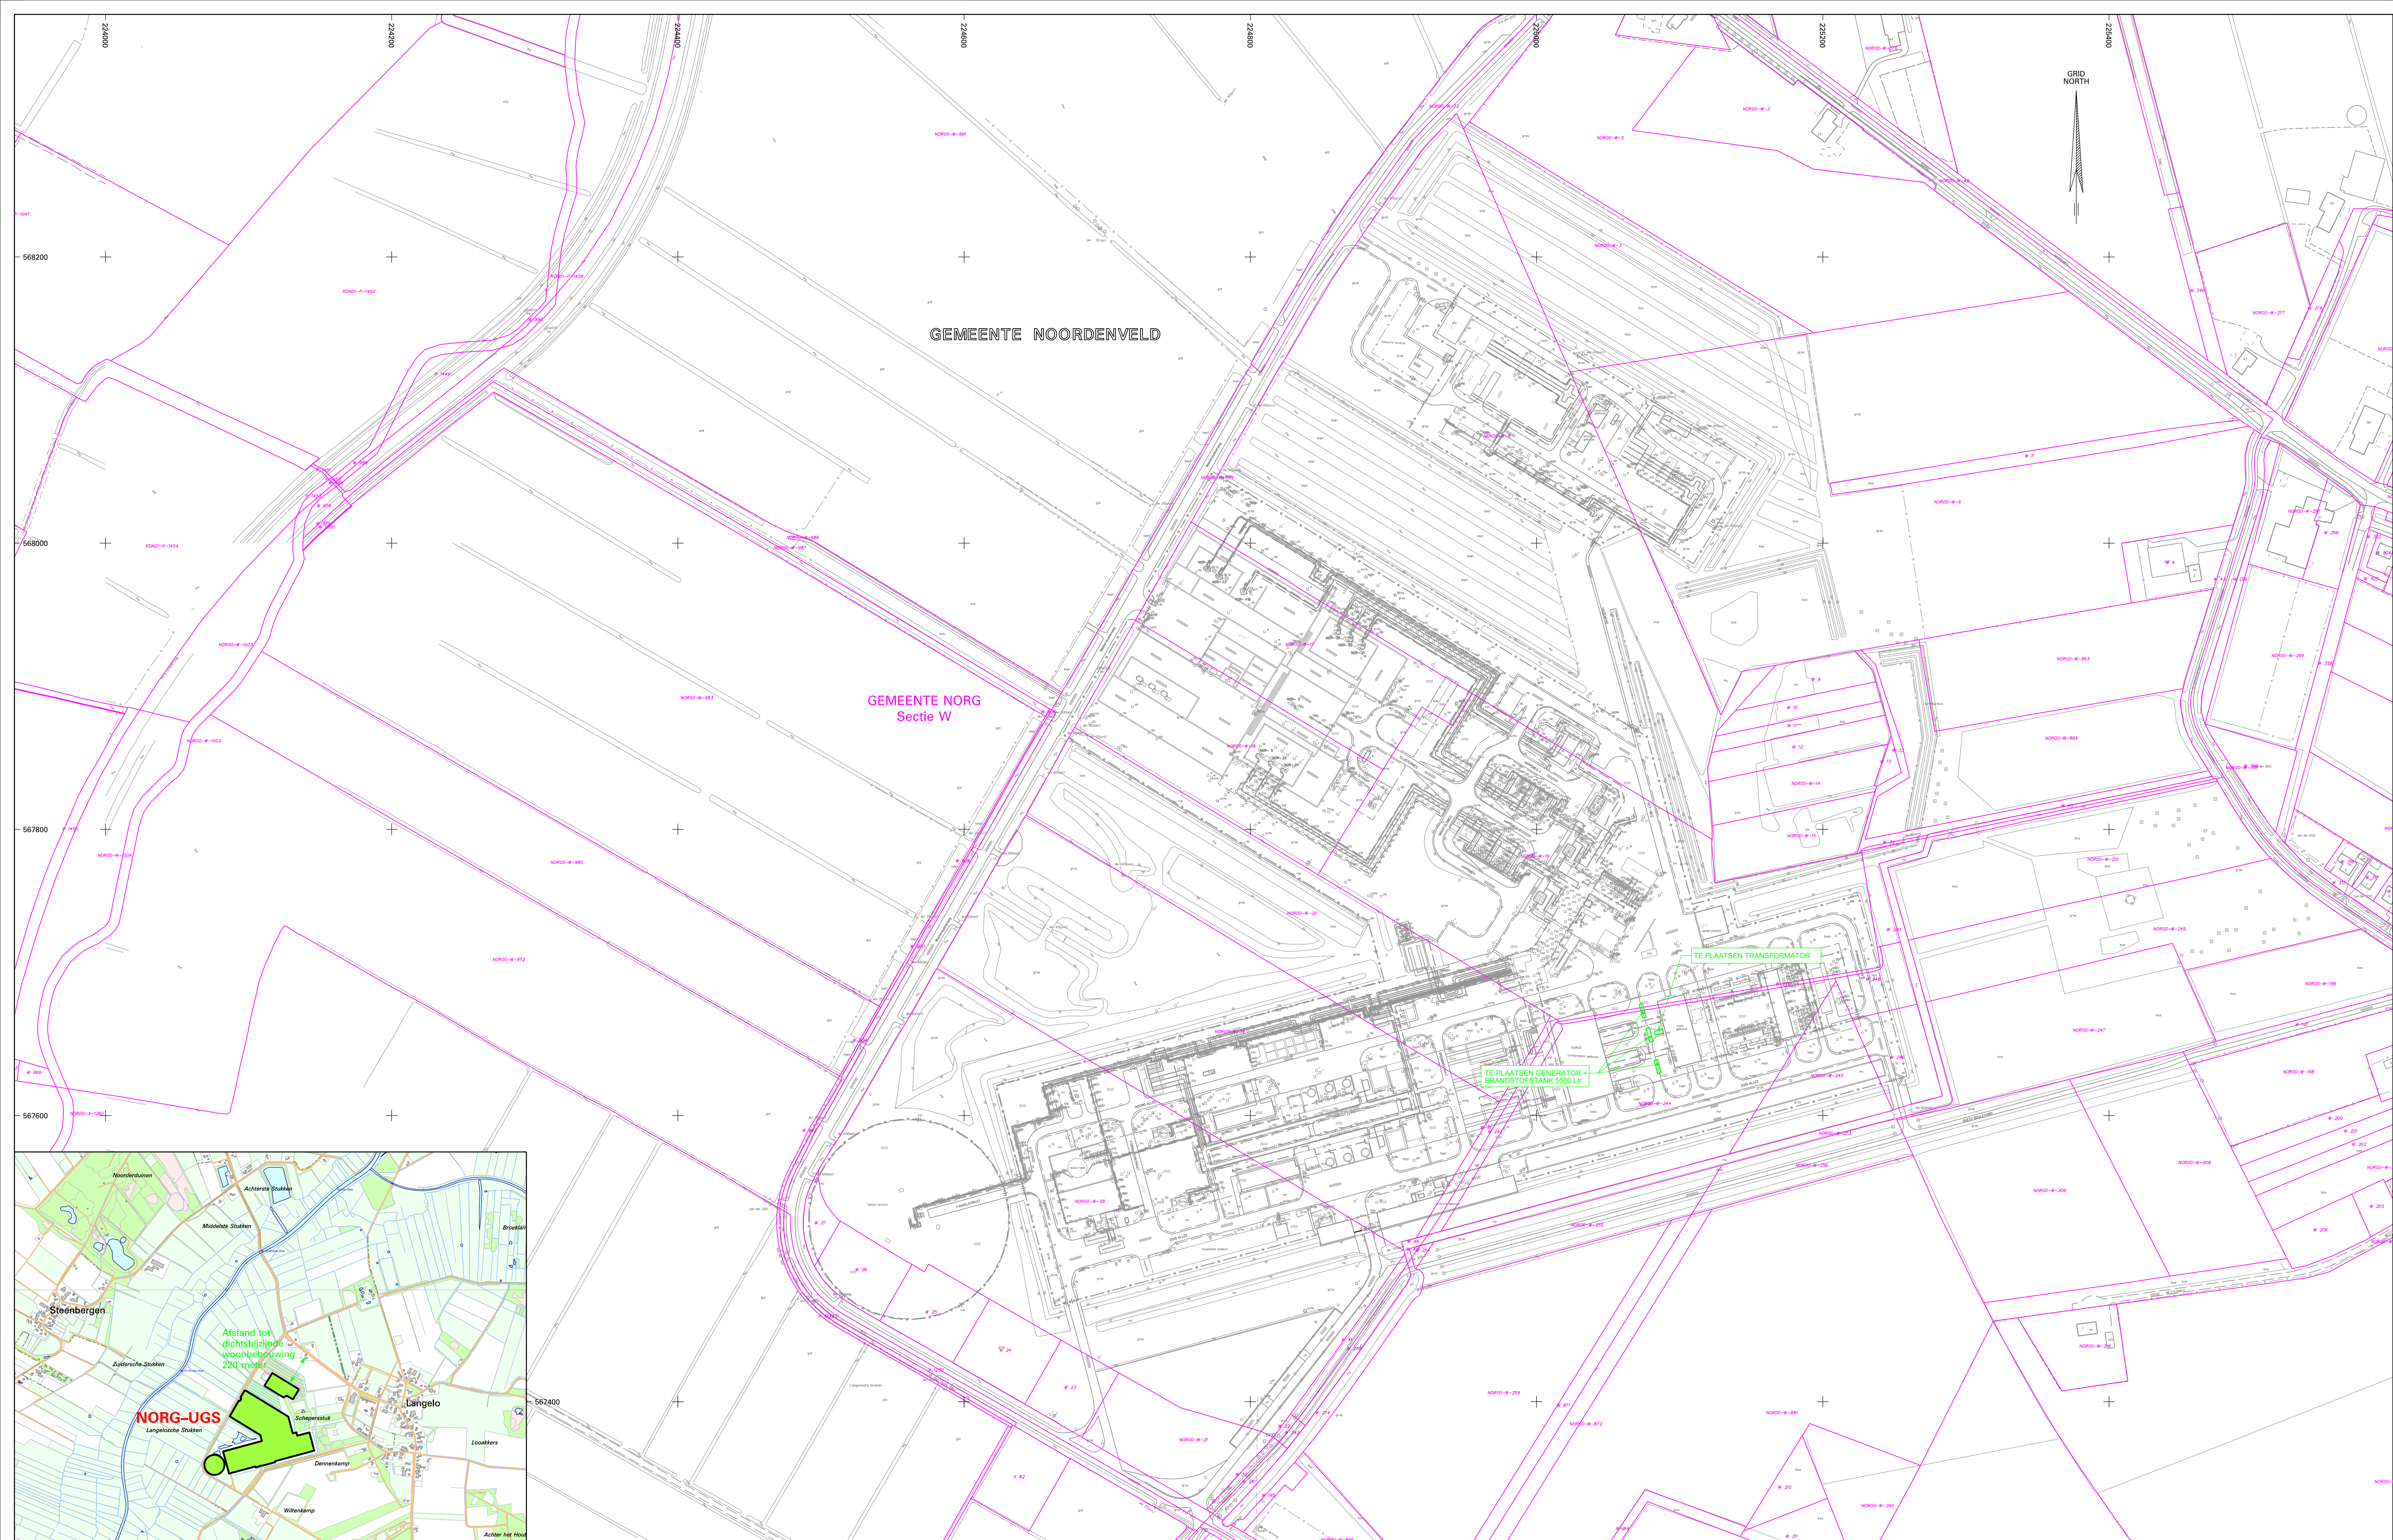

SITUATIE SCHAAL 1:20000 © De auteursrechten en databankenrechten zijn voorbehouden aan de Topografische Dienst Kadaster, Emmen, 2008

0 100 m

GEGEVENSSTAAT			Gewijzigd
Kadastrale gemeente (n)	Sectie (s)	Perceelr. (s)	
NORG	W	3; 6; 8; 17; 18 19; 20; 25; 26 27; 31; 38; 39	
		239; 243; 244; 245 246; 248	
Plaatselijk bekend	Westerstukkenweg		
Bestuurlijke gemeente	Noordenveld		
Winningsvergunning	DRENTHE II		
Afsl. tot dichtstbijzijnde woonbebouwing	220 m		

 NAM	Projection system: RD Ellipsoid: Bessel (1841) Datum: Amersfoort
--	--

Datum : 10-09-2019	Tekening nr. : EP20190920194001
Laatste wijziging : 10-09-2019	Bijlage : 3

NEDERLANDSE AARDOLIE MAATSCHAPPIJ	
KADASTRALE-/SITUATIE TEKENING	
Milieuneutrale Verandering WABO	
NORG UGS	
Schaal 1 : 2000	

FORMAAT A1