
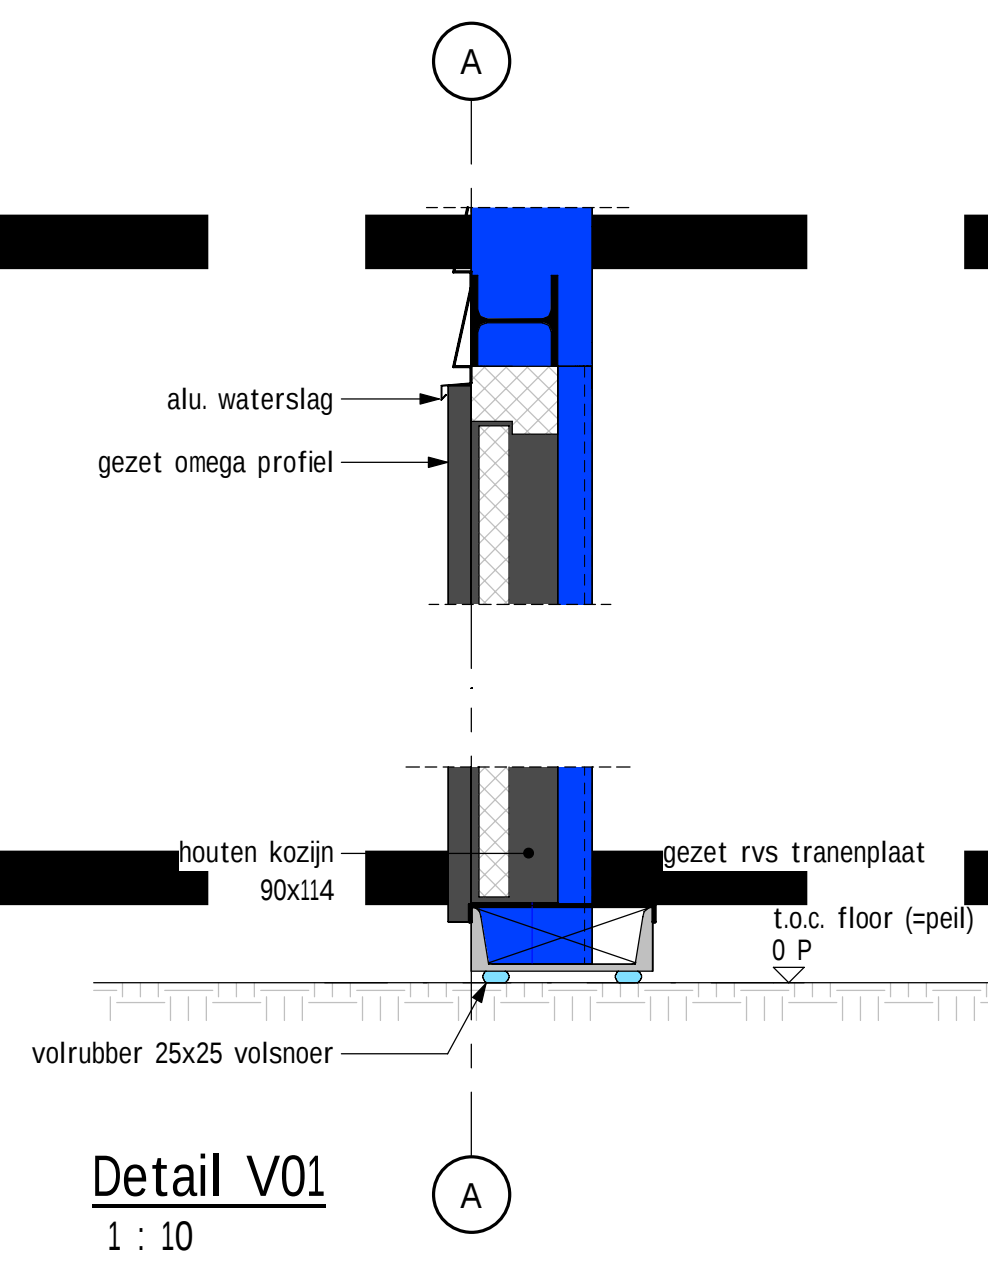
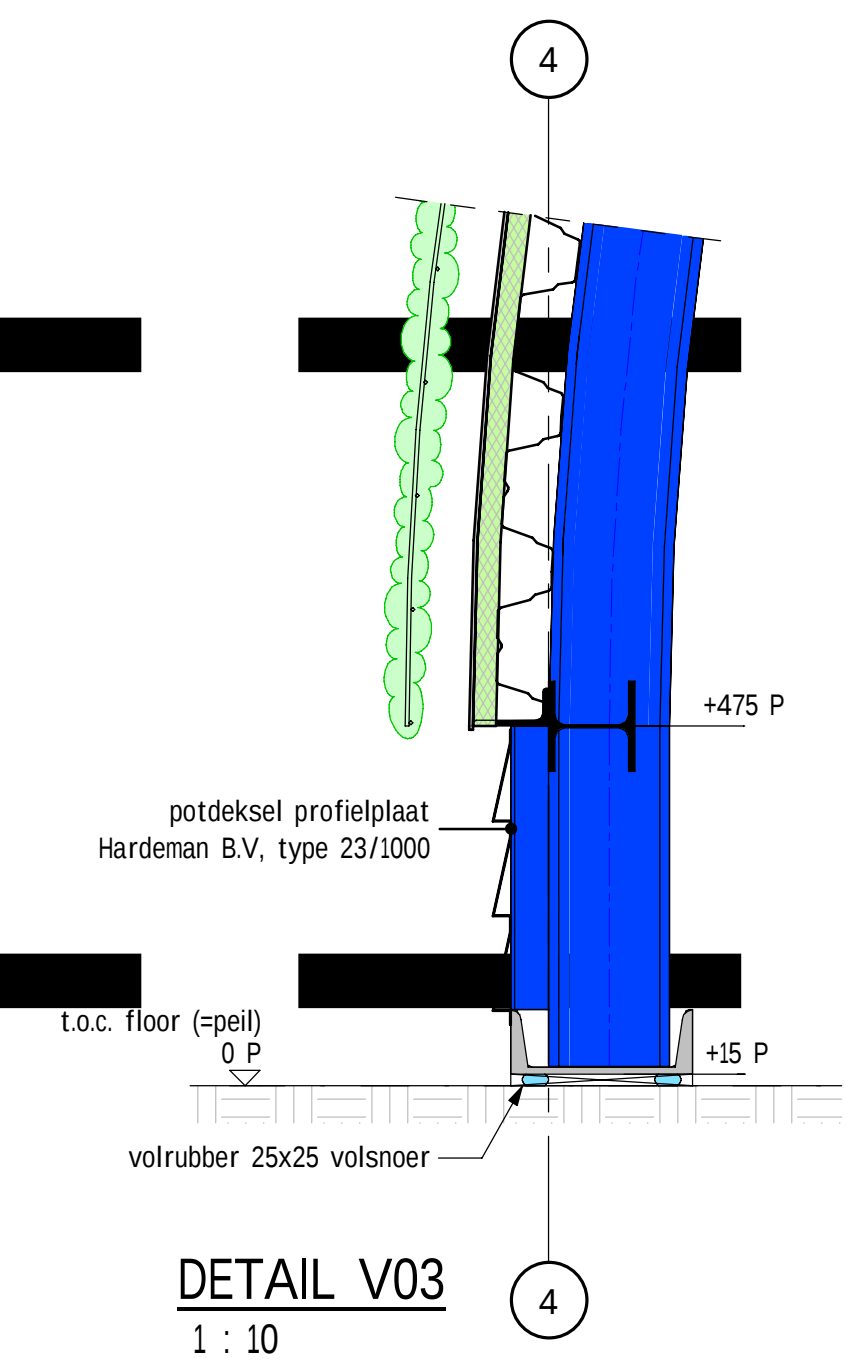
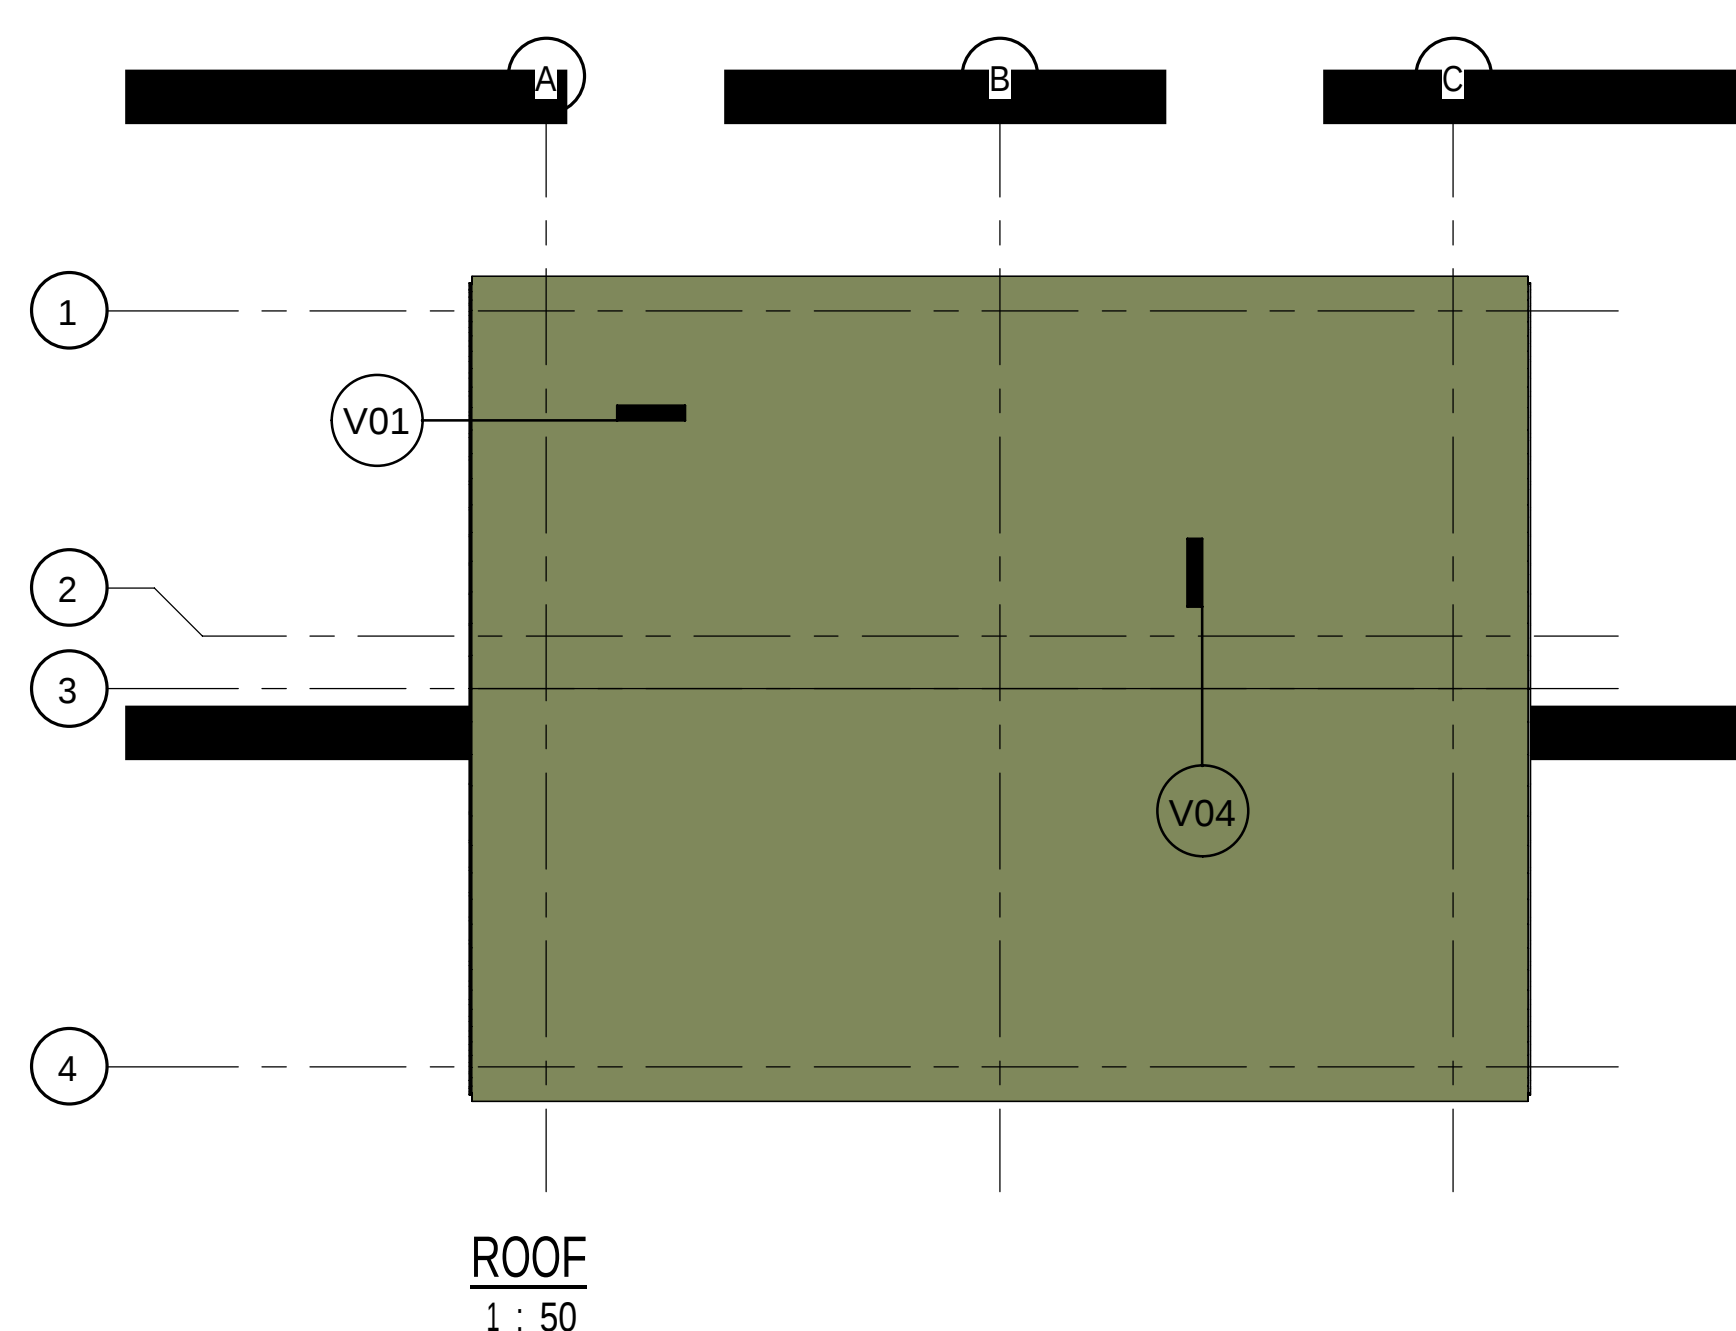
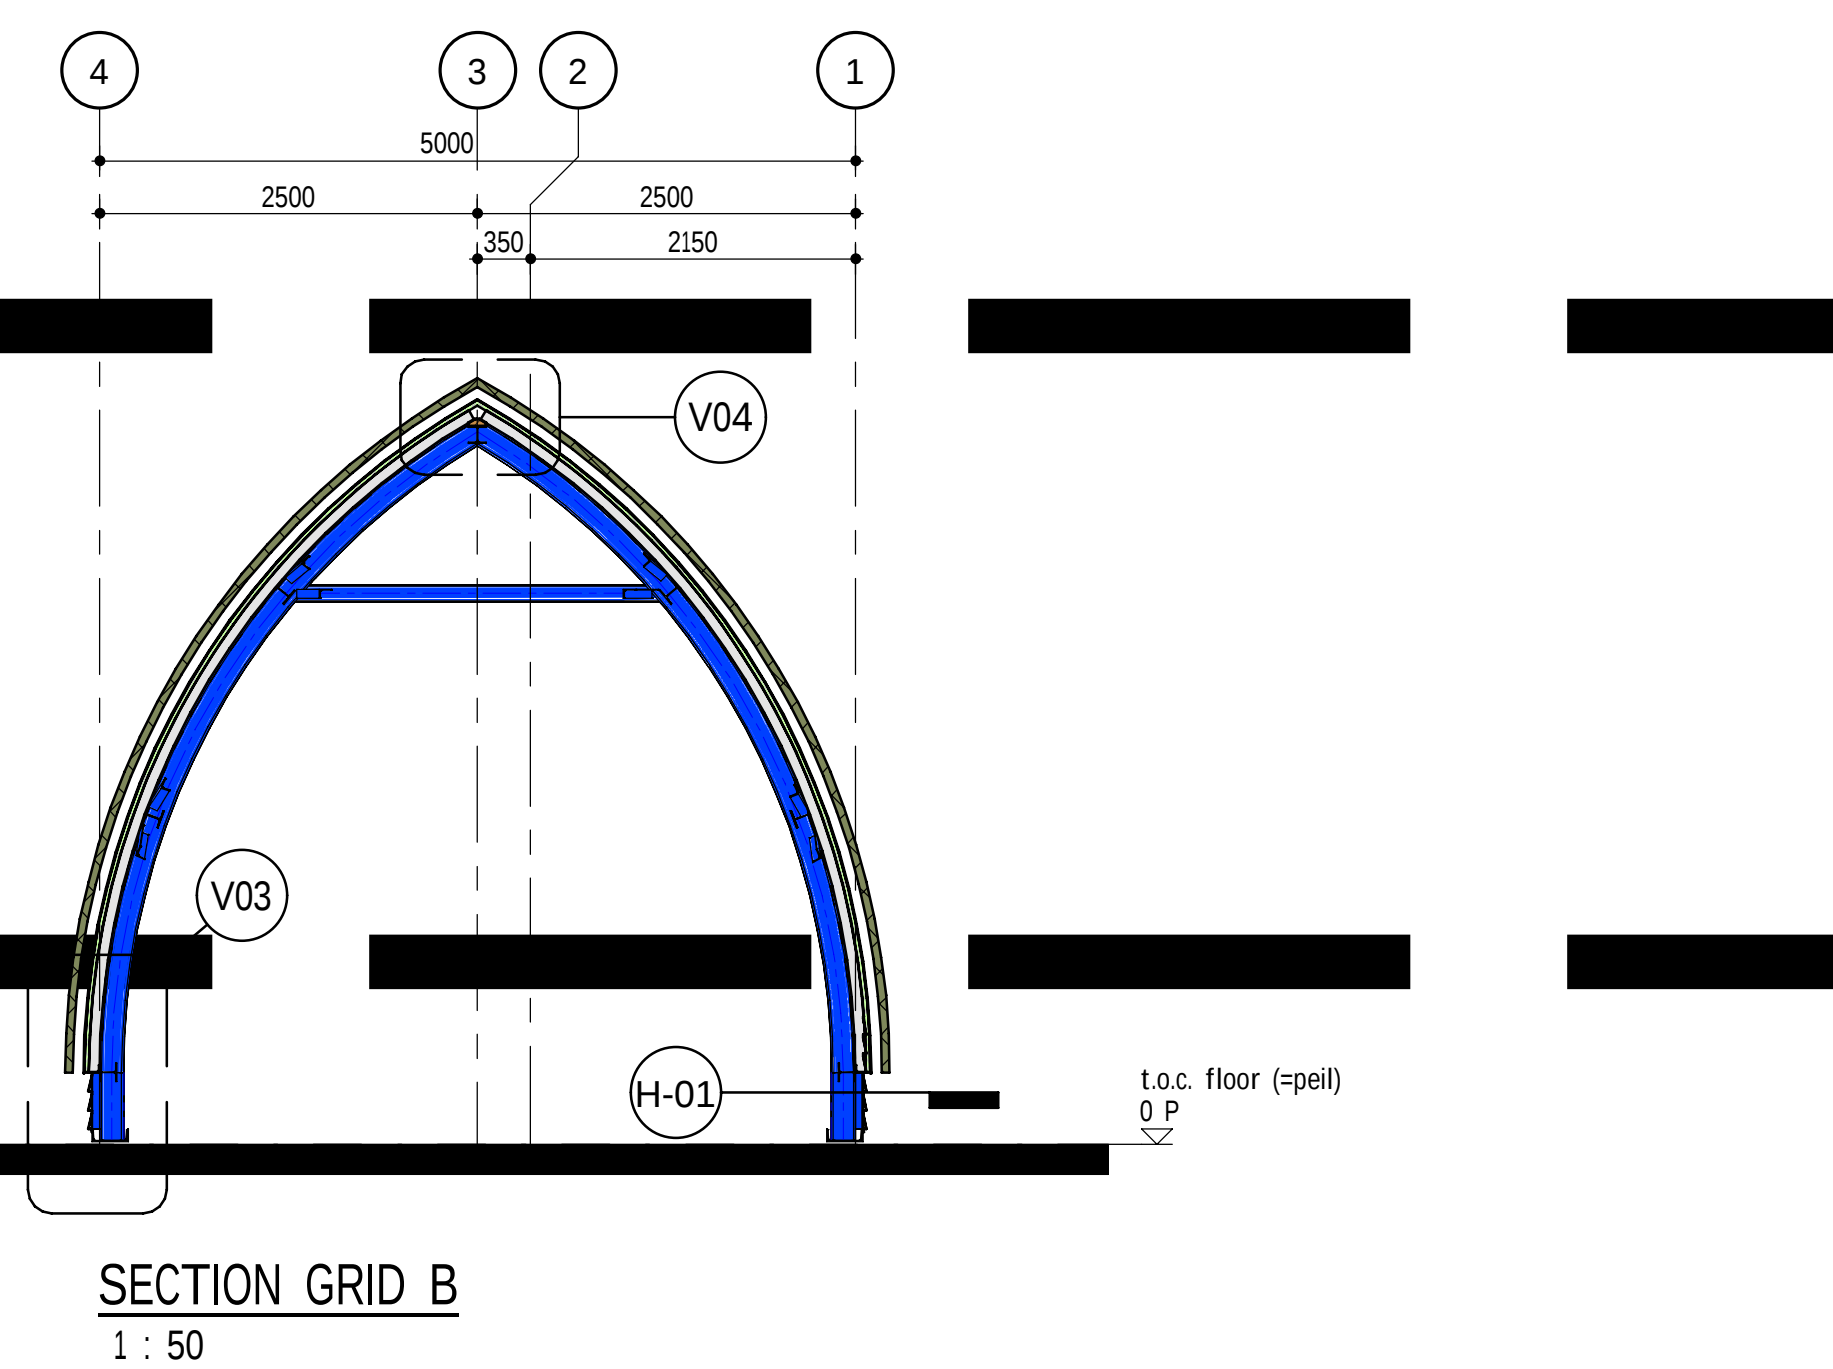
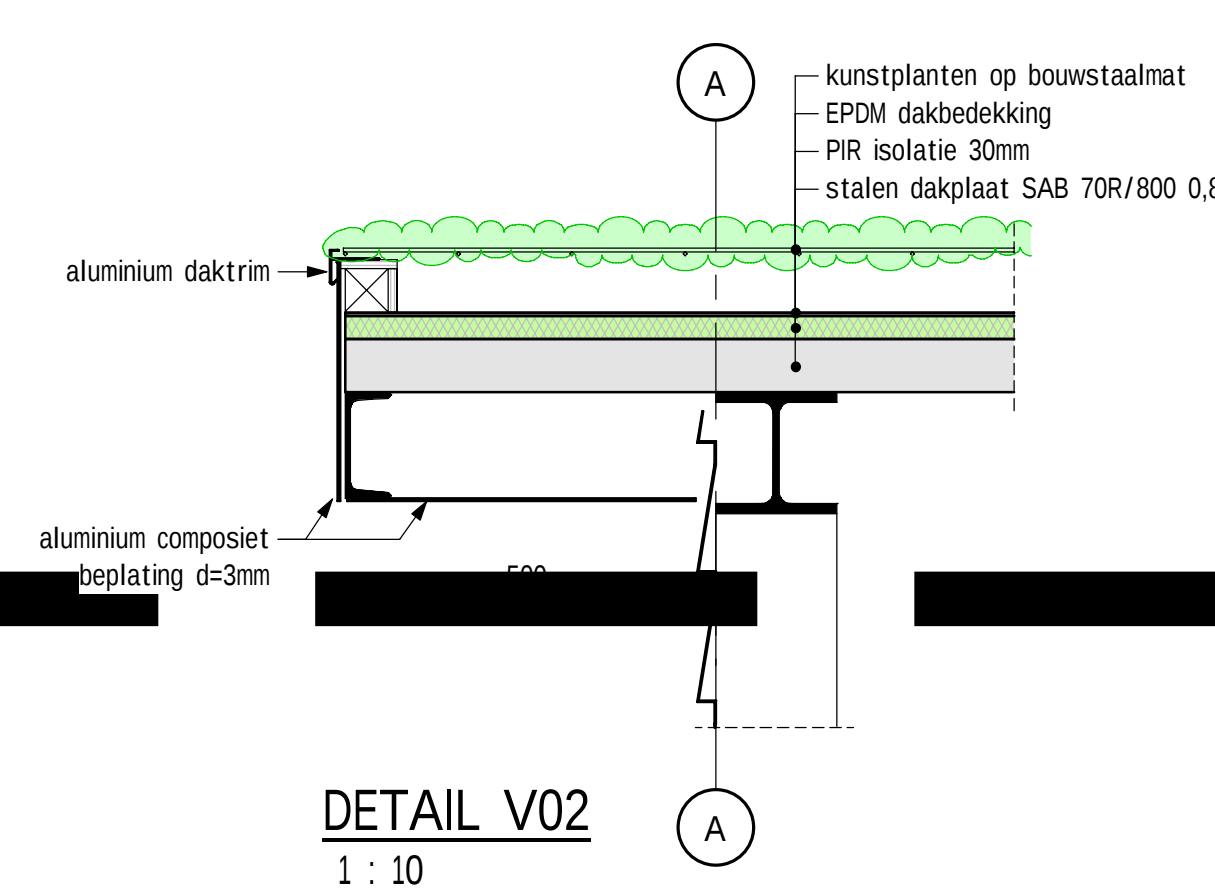
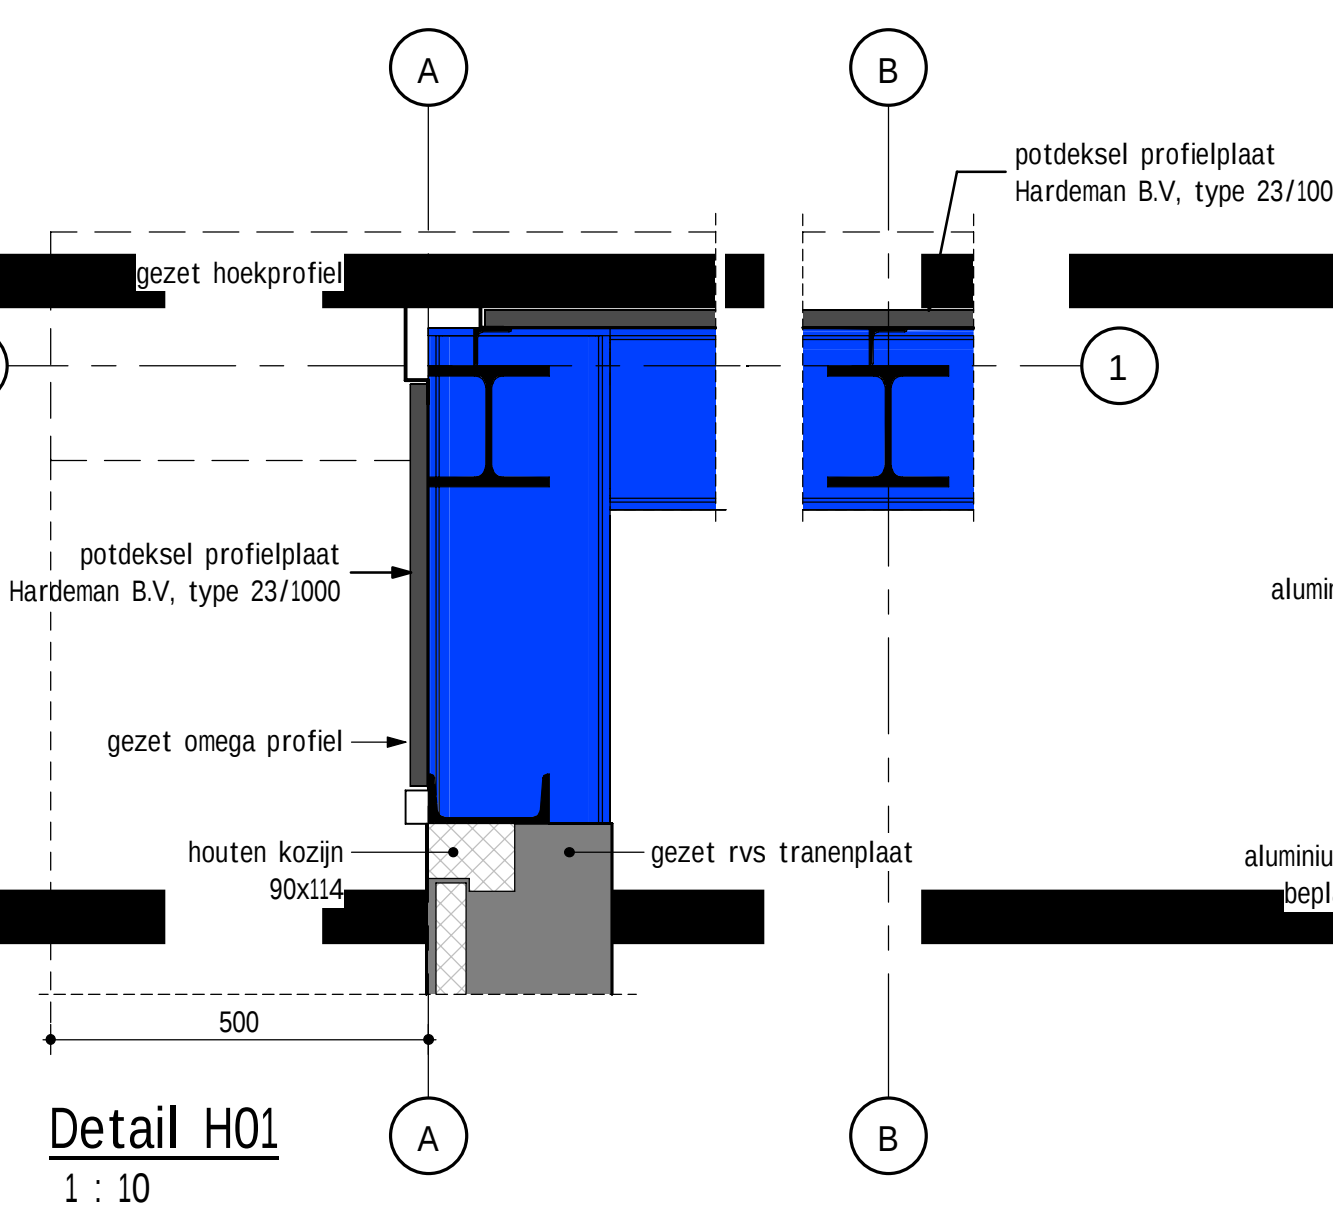
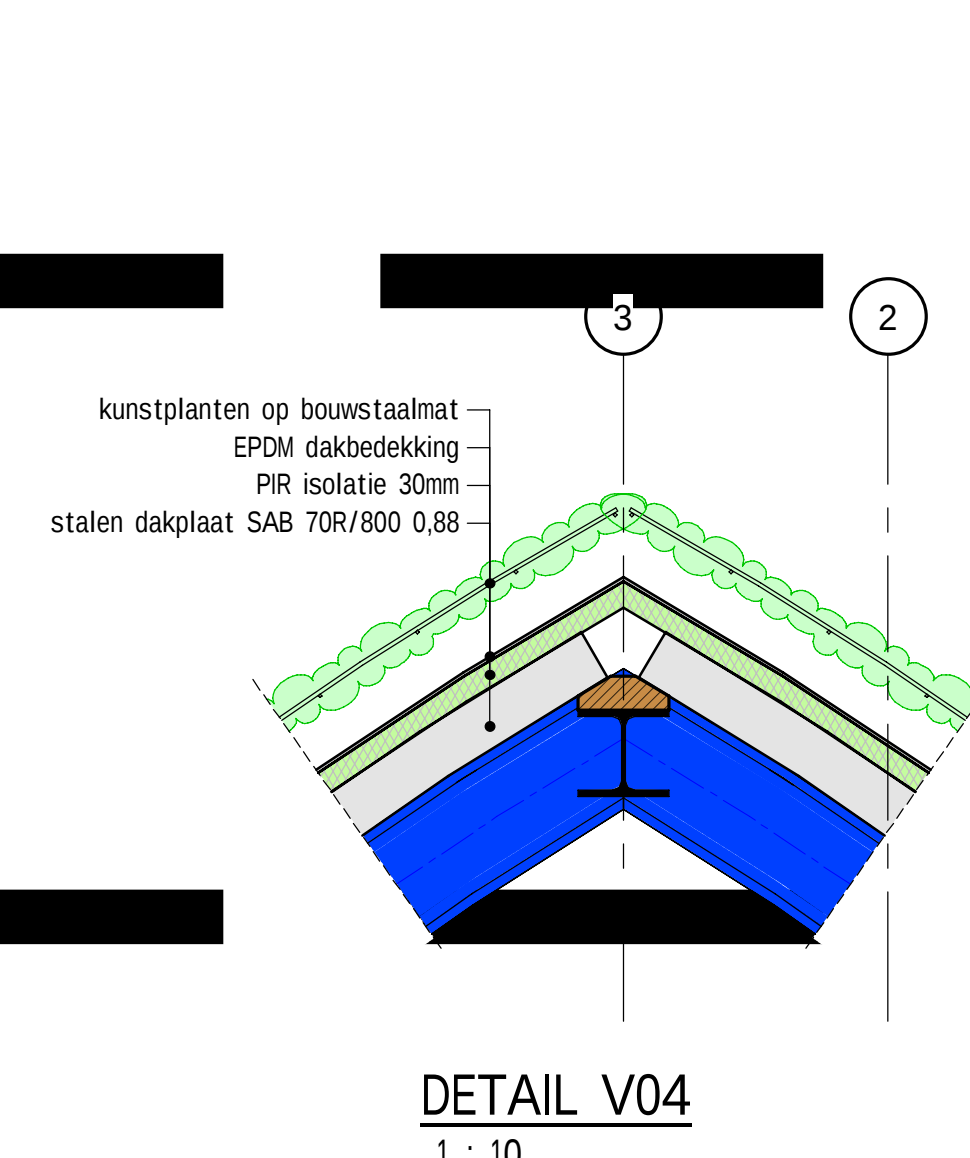
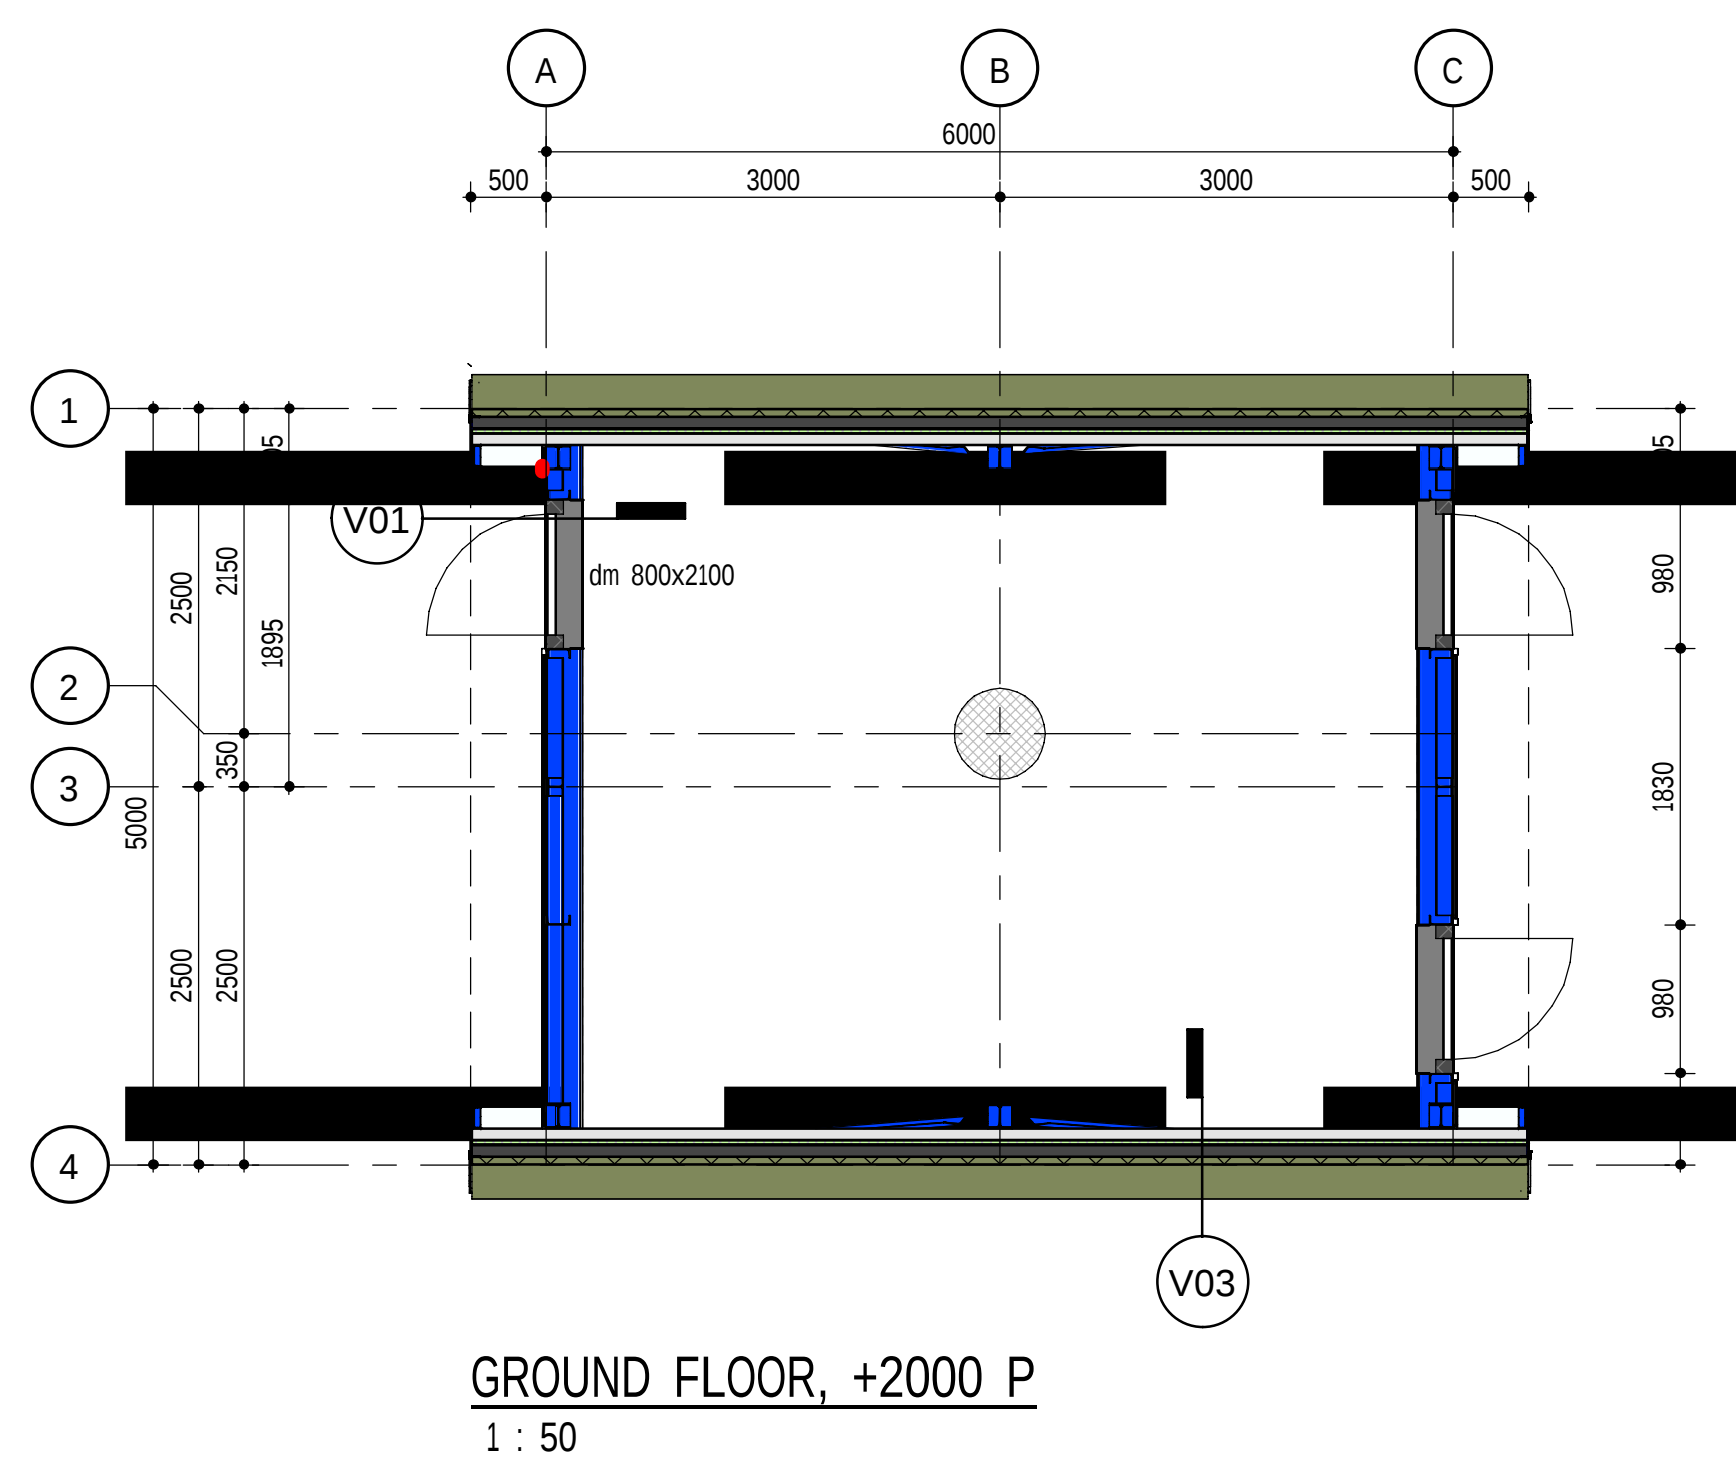
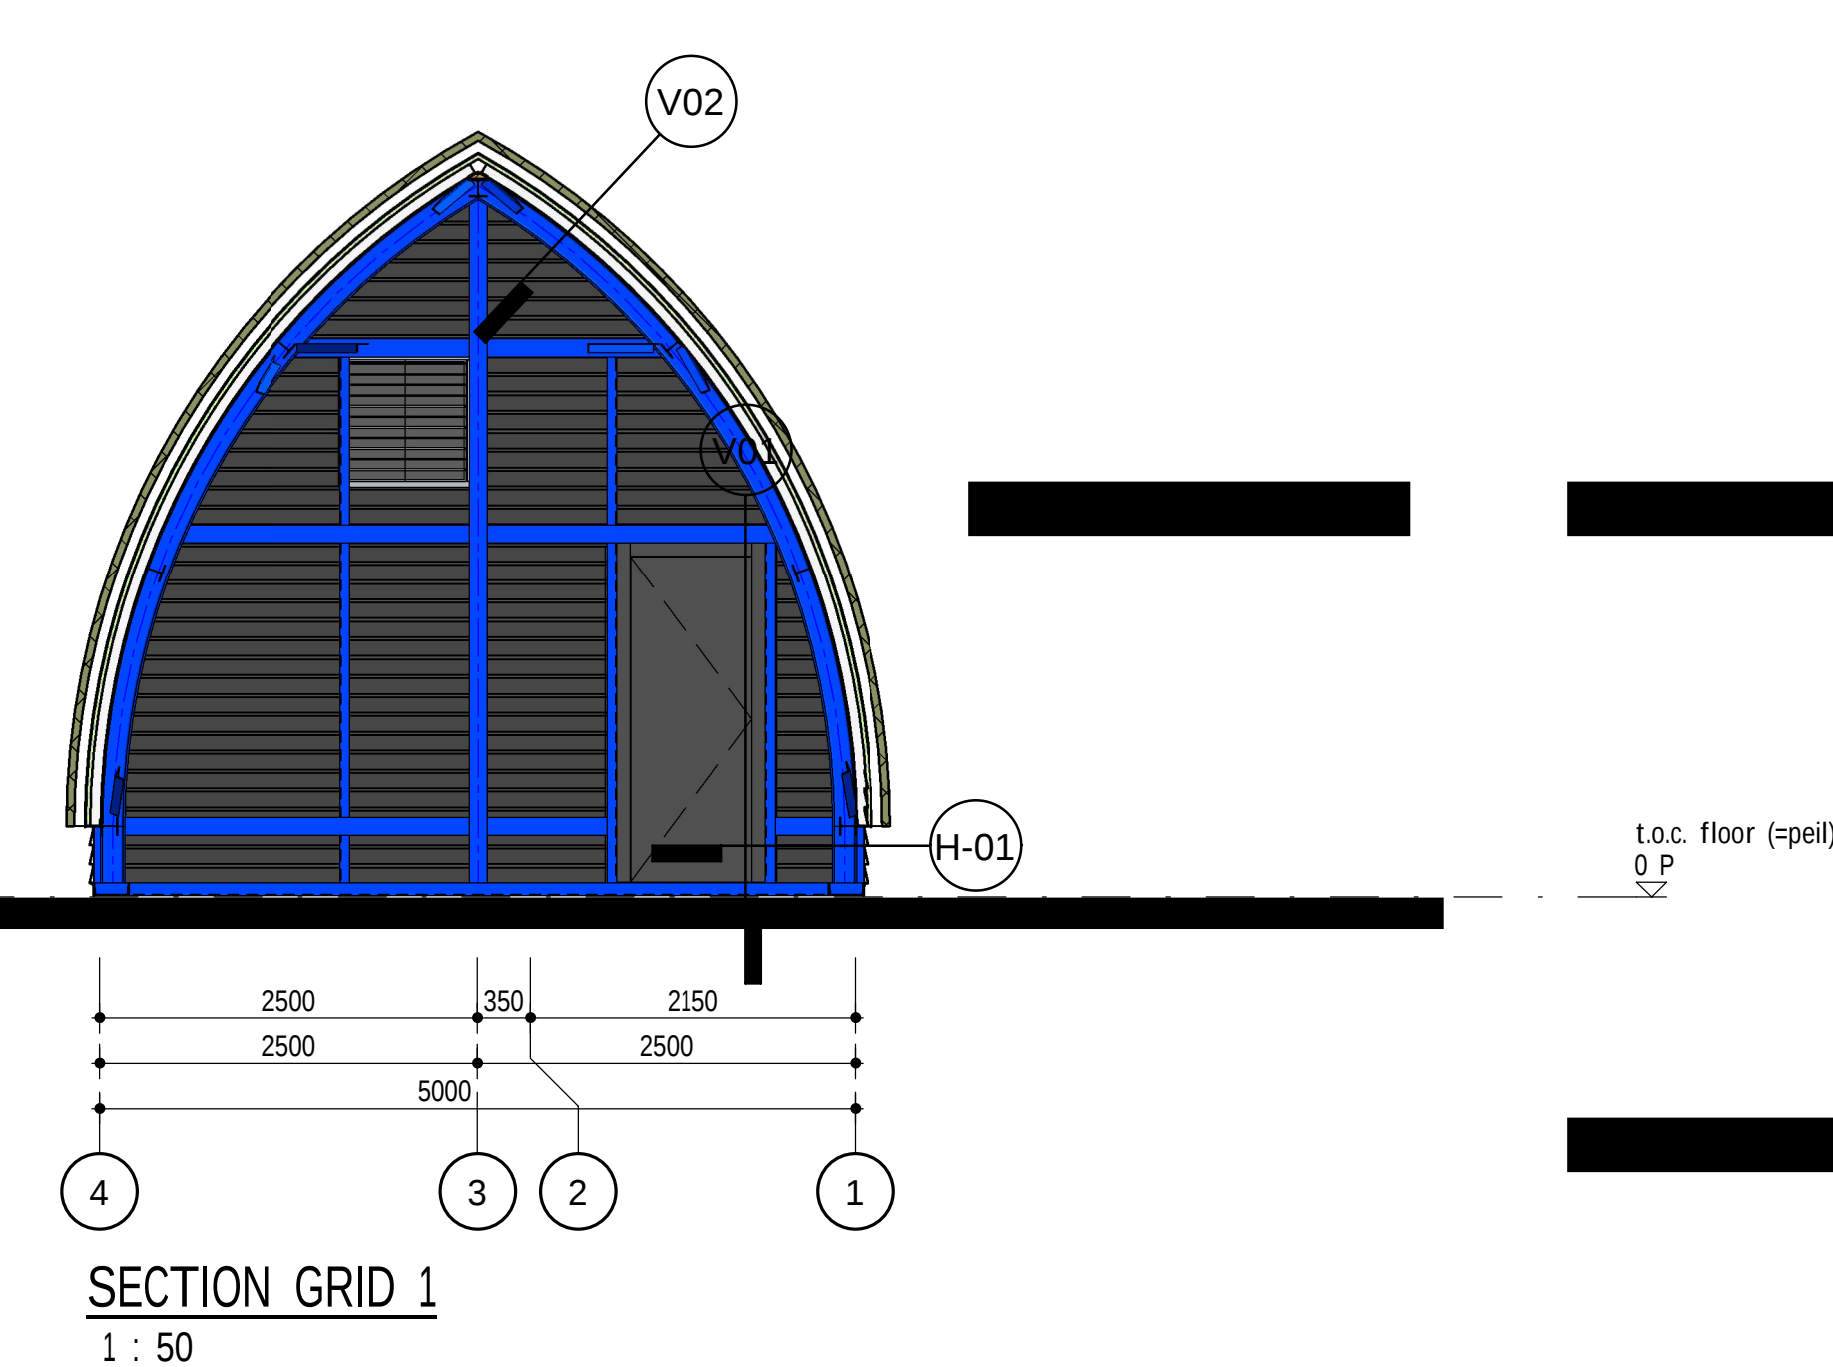
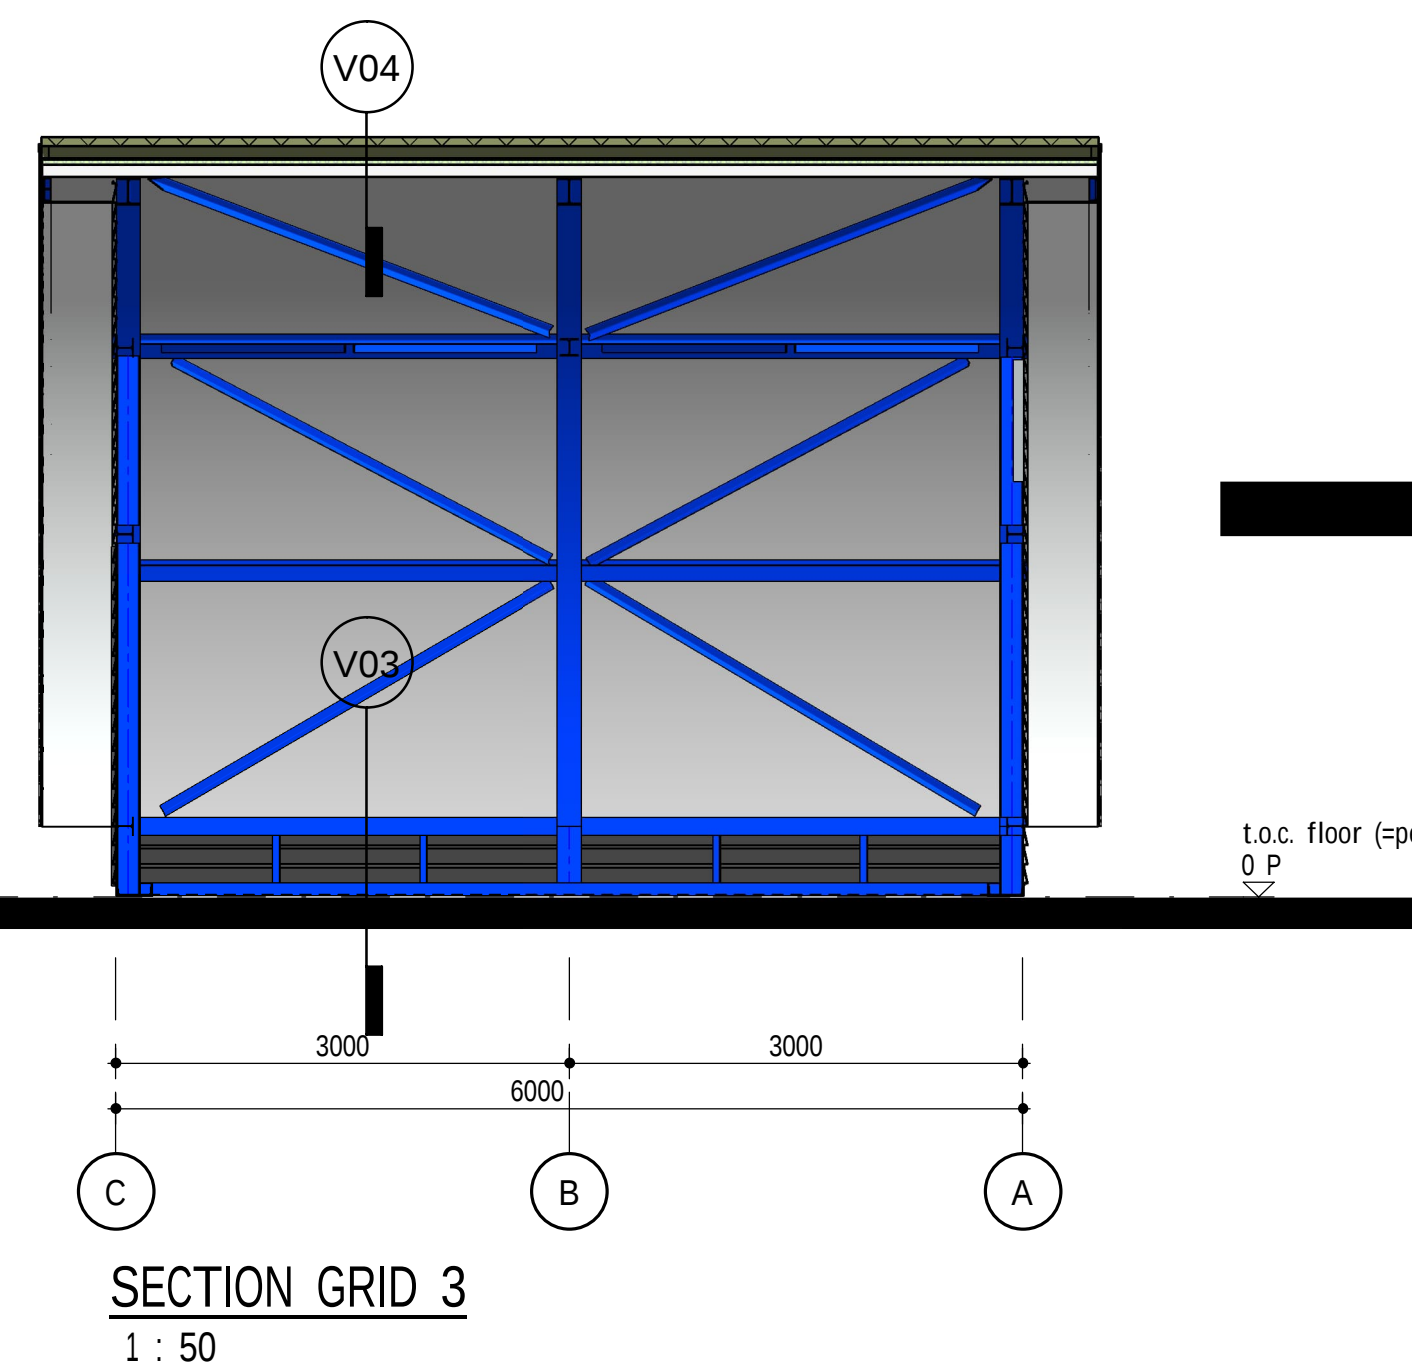
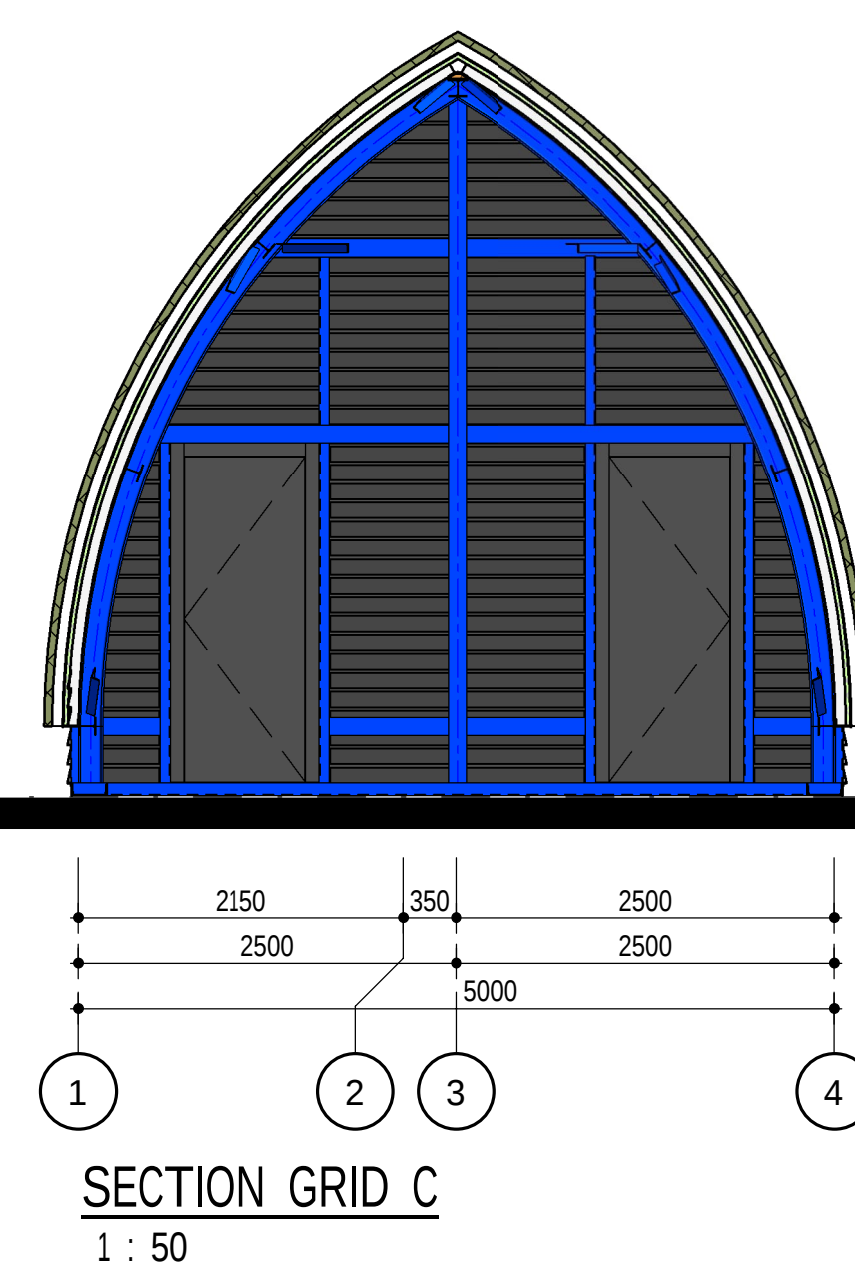
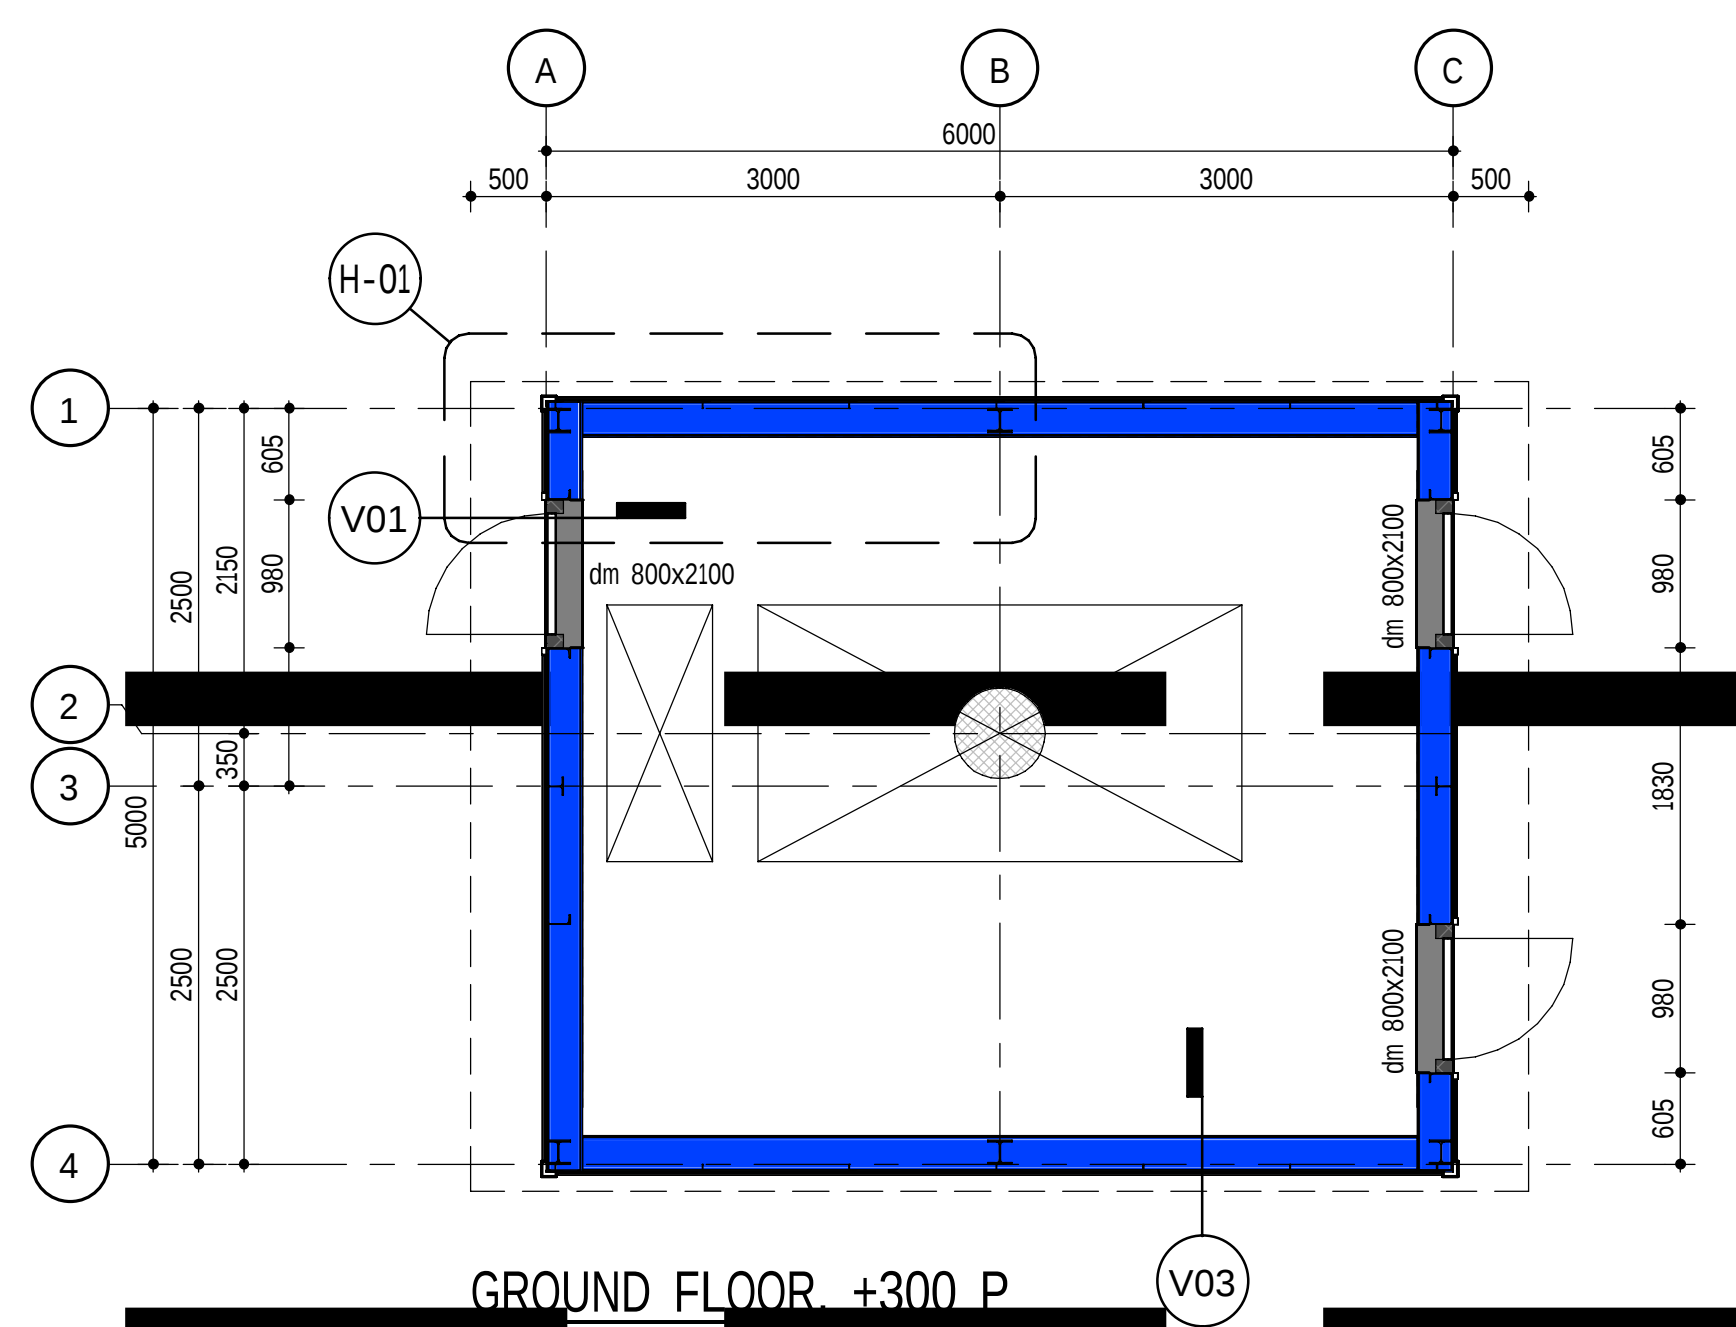
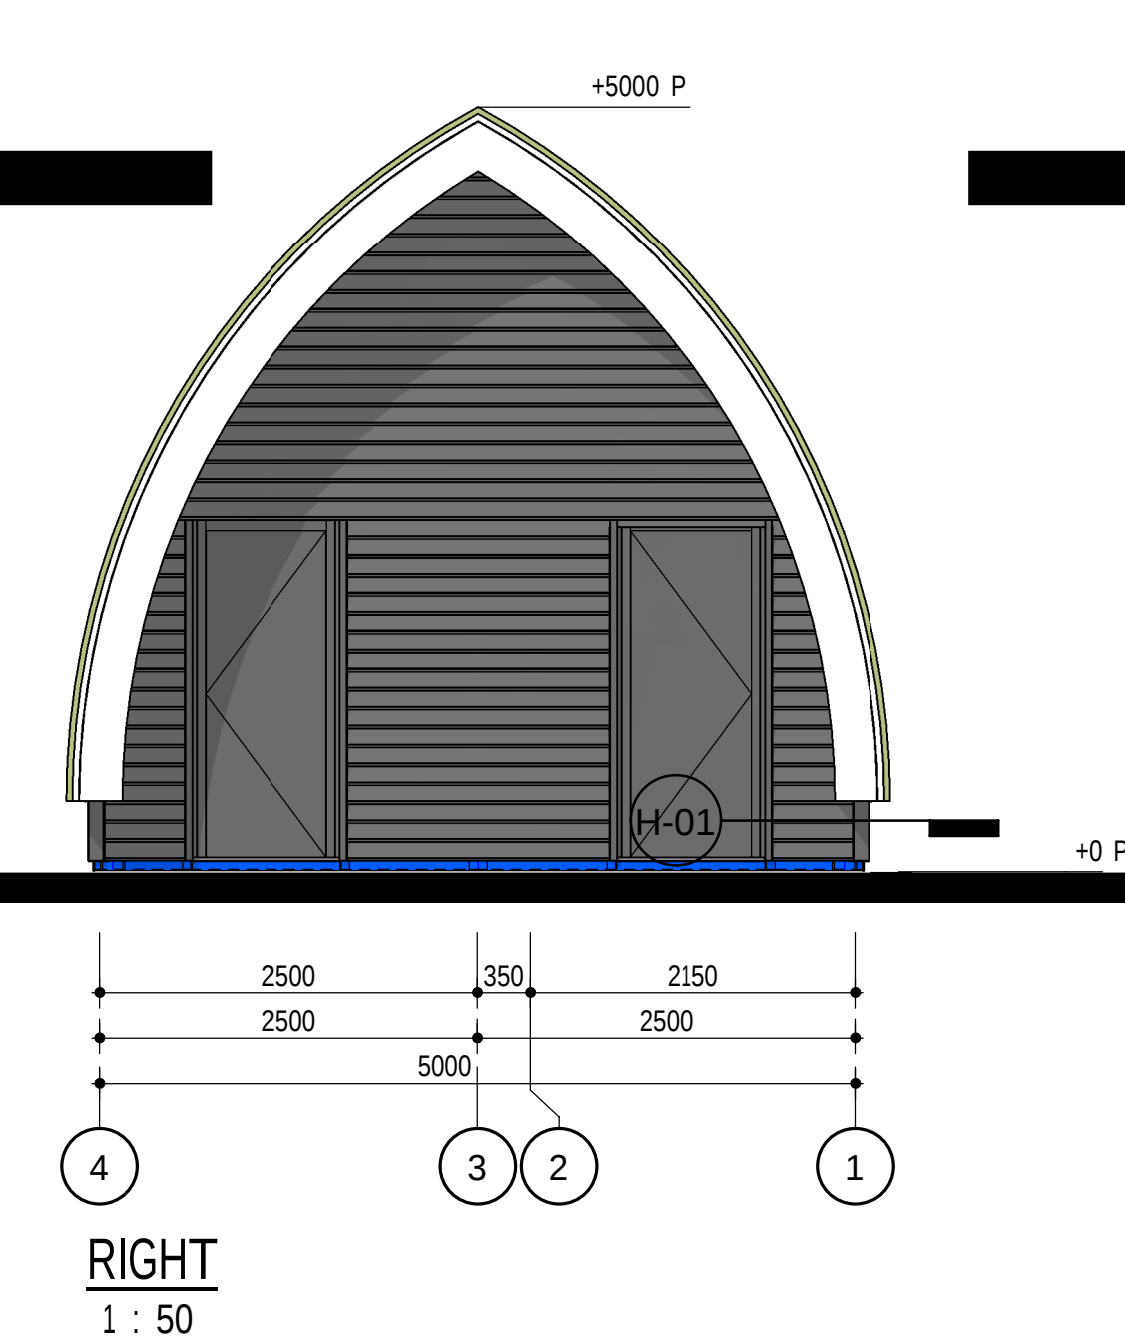
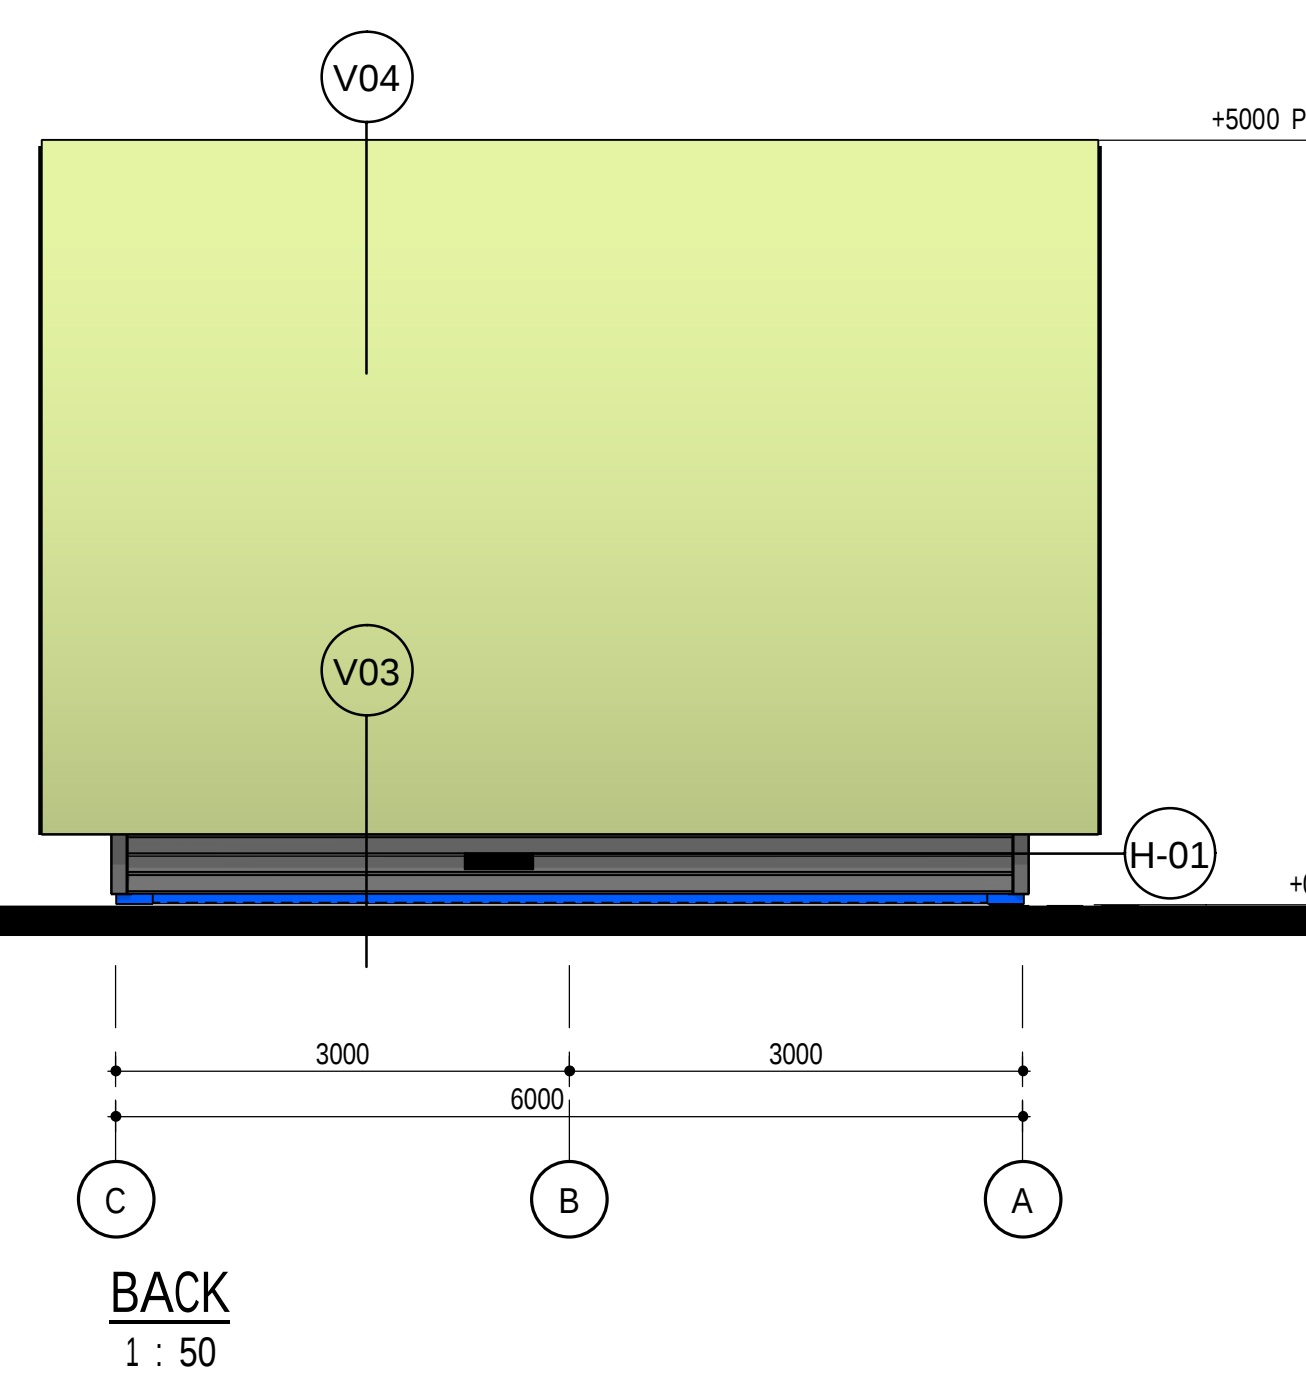
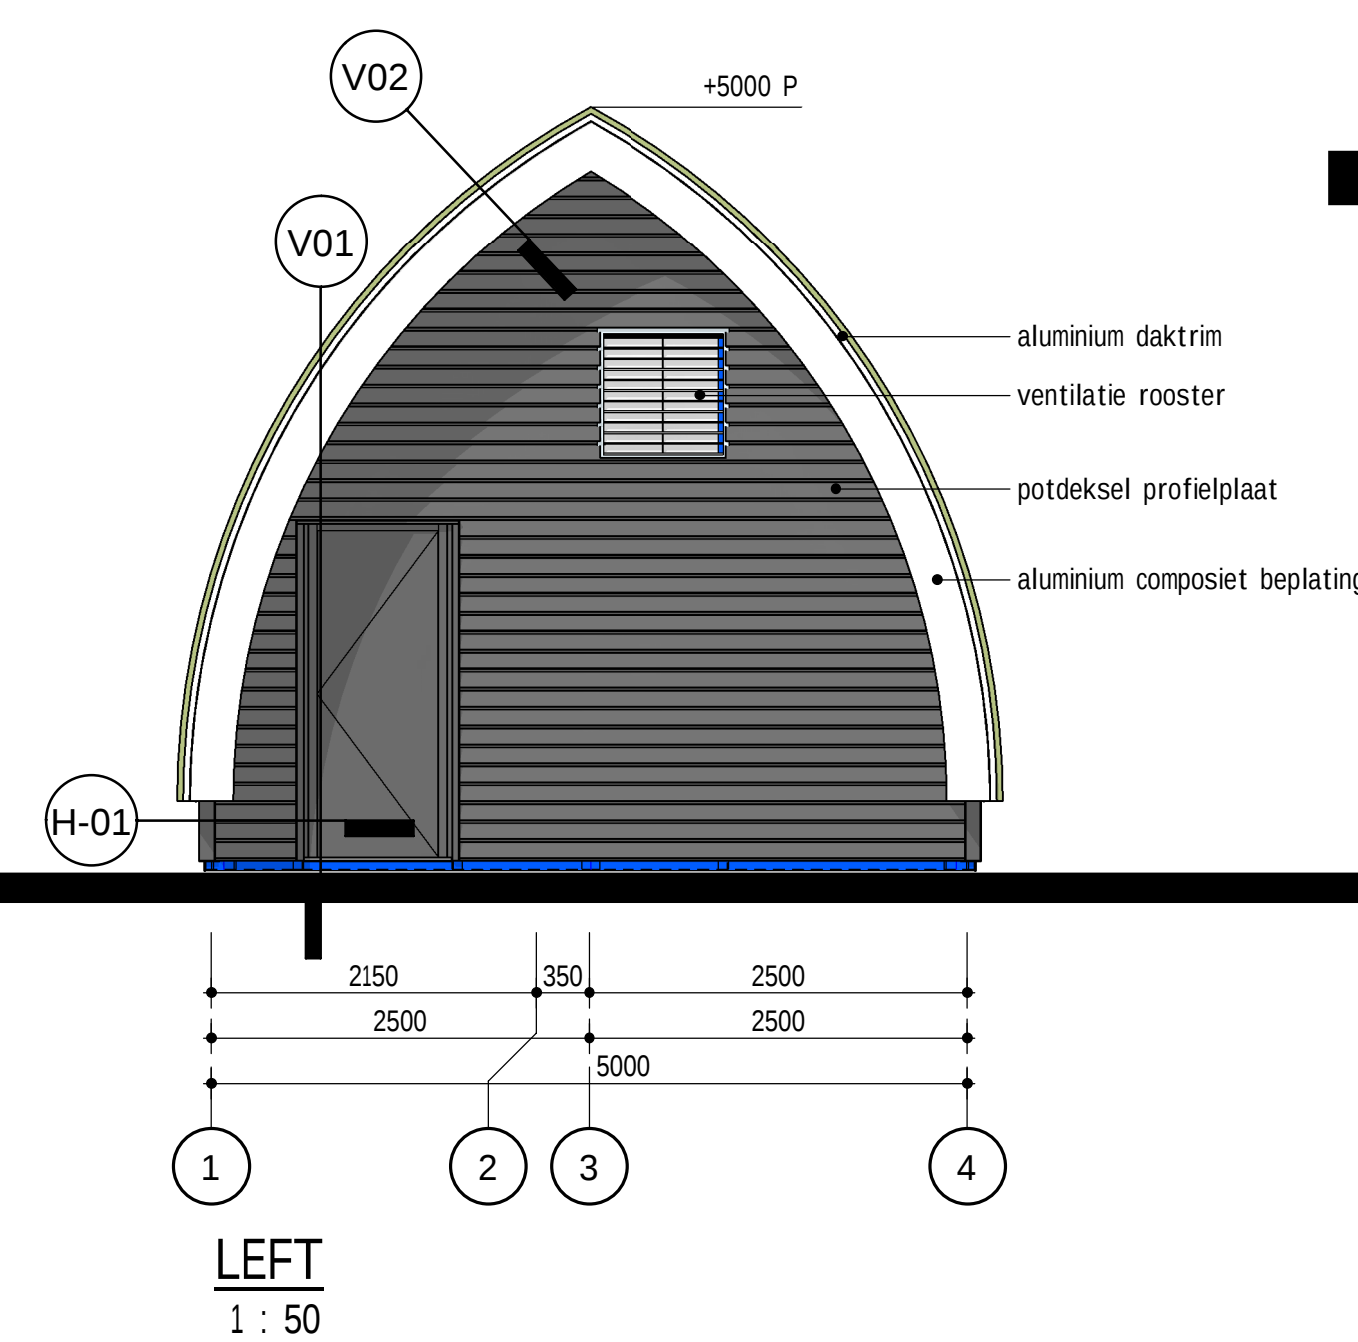


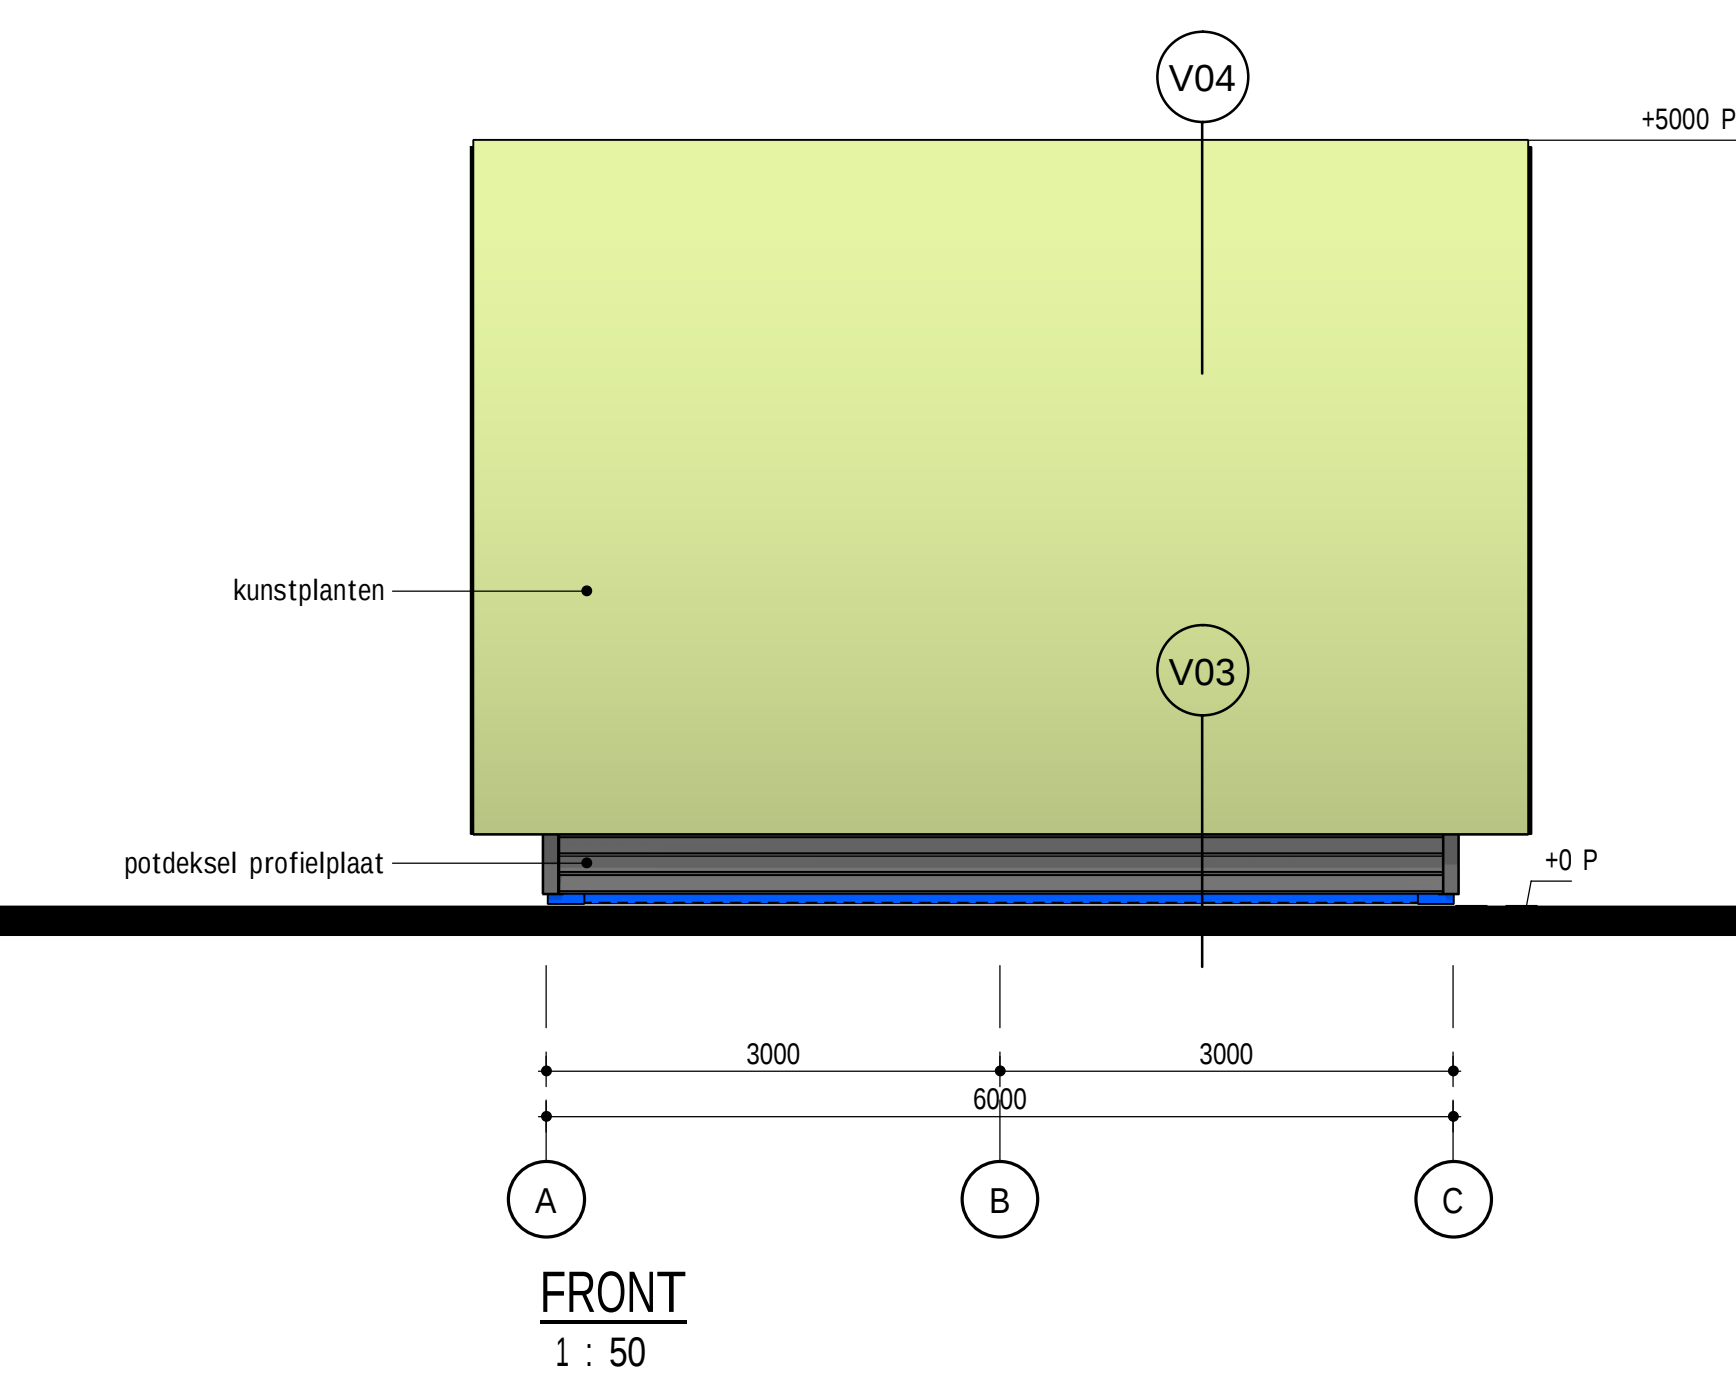

KLEUR- & MATERIAALSTAAT			
onderzijds dakoverstek	aluminium	KLEIR	RAL 9000
diverse zweertaken	metaal		RAL 7016
dakrand/ boeiboord	aluminium	antracietgrijs	RAL 9000
buitenkozijn en -deur	hout	antracietgrijs	RAL 7016
gevelbekleding	stalen potdeksel profielplaat	antracietgrijs	RAL 7016
groen dak	kunstplanten	groen	-
ventilatie rooster	aluminium	antracietgrijs	RAL 7016

[illegible]

fact. no.	fact. dpt.	processor / unit	itemcode / tag no.	project no.	size	higher reference doc. no.	part
list#	BOORHUIS						E
Plattegronden, drsn, gevels, details						G	
fact./fact. dpt: Nobian Industrial Chemicals B.V.						C	
project: Brine Field Haaksbergen						B	
size	in mm	act. dir.	part list	doc. type	abbr.	location date: no	dept
1:50/10							
◆ NOBIAN Nobian Industrial Chemicals B.V.						no	
Tobias Duijn, P.O. Box 3990, 7500 LG, The Netherlands						A Doc. no:	sh
						40 - 5 003 553	