


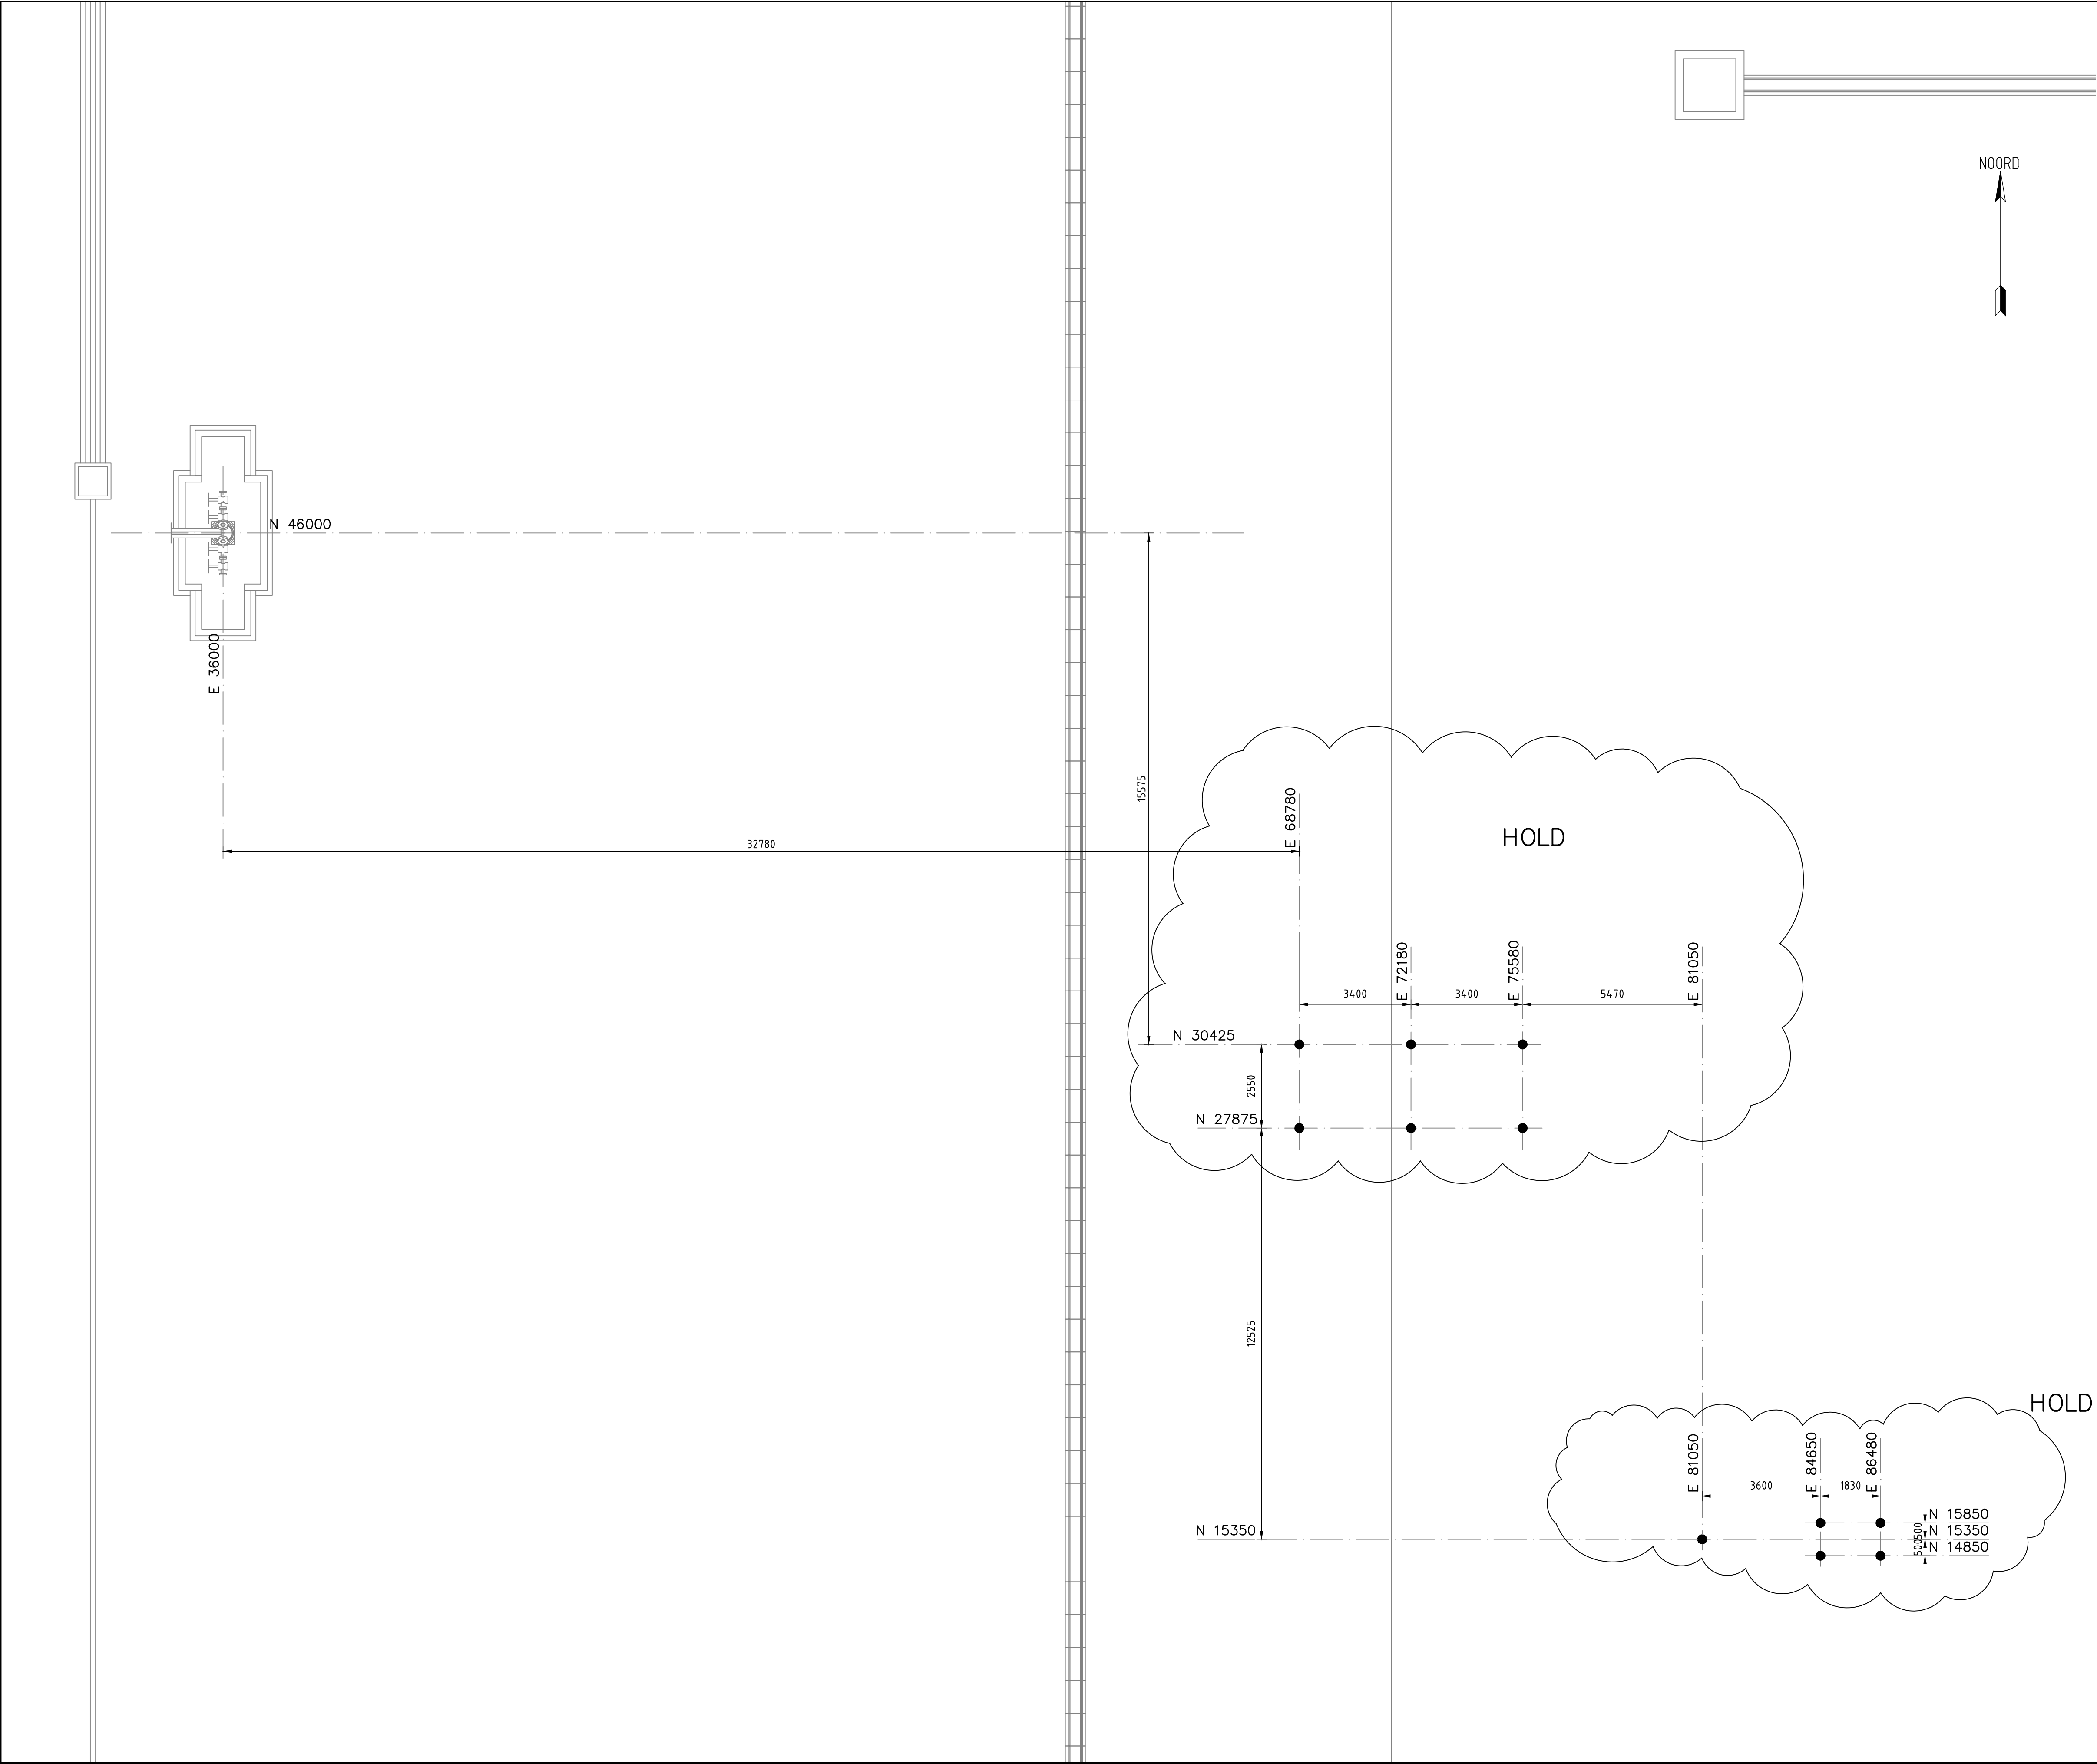

NOTES:

ALGEMENE OPMERKINGEN

INDIEN NIET ANDERS AANGEGEVEN

- PEIL = 0.000 =

2,155 m++ N.A.P.

(rechterbovenhoek put WRF-2, 2020)

- ALLE MAATVOERING IN mm

- ALLE HOOGTEMATEN IN mm T.O.V. PEIL = 0.000

- ALLE MATEN IN HET WERK CONTROLEREN

BELASTINGEN EN VERVORMINGEN VOLGENS NEN-EN-1991

DE AANNEEMER IS VERANTWOORDELIJK VOOR DE DETAIL-ENGINEERING VAN DE CONSTRUCTIE

DE AANNEEMER IS VERANTWOORDELIJK VOOR DE STABILITEIT VAN DE CONSTRUCTIE TIJDENS DE BOUWFASE

NAAST DE GELDENDE BESTEKBEPALINGEN DIENEN ALLE DOOR DE AANNEEMER GEMAAKTE WERKTEKENINGEN EN BEREKENINGEN IN 2-VOUD VOOR DE AANVANG VAN DE MONTAGE TE WORDEN OVERLEGD AAN:

TEBODIN

TEBODIN NETHERLANDS B.V.

VAN DEZE TEKENING MAG NIET GEMETEN WORDEN !!

PAALRENVOOI

GRONDMECHANISCH ADVIES:

Wiersema &partner Raadgevend Ingenieurs

RAPORT NUMMER: VN-33585

D.D. 21-07-2004

= SONDERING

= SONDERING MET KLEEFMETING

= BORING

PAALTYPE: STALEN BUISPAAL MET INWENDIG VALBLOCK

BETONKWALITEIT C350/37

PAALWAPENING: VOLGENS OPGAVE PAALLEVERANCIER

- Paal voorzien van 1 staaf Ø16 FeB 220 (min. lengte 6m)

- Aardstaaf met voldoende overlengte t.b.v. bevestiging aan balkwapening

- Aardstaaf over de gehele lengte ononderbroken aanbrengen

Paal voorzien van aardstaaf

PAALRENVOOI

TYPE	AFM.	AANTAL	INBOODIEPTE t.o.v. NAP(M)	AISTORT HOOGTE(mm)	PAALLENGETE (m)	OPTREDENDE PAALBELASTING +NEG. KLEEF	MAXI TOEL PAALBEL. DRUK	OPTREDENDE E TREK
	219/250	11	-15m	830+	-14,17m	134 Kn	200 Kn	0 Kn

REFERENTIE TEKENINGEN

TITEL	TEKENING NUMMER
Fundatietekening - Overzicht	TL-202005202989-000-0001
Fundatietekening - ACHE-koeler	TL-202005202989-000-0002
Fundatietekening - Opkomer	TL-202005202989-000-0003
Fundatietekening - PSV & Pipe supports	TL-202005202989-000-0004

COMPLETELY NEW FOR ORP-03085

RELEASED FOR
CONSTRUCTION

TEBODIN

ORP-03085

0-2
10-07-20

DRAWN BY:
AAHJ

CHECKED BY:
MWRT

L

B

A

0-1

XX

YY

2020

...

ORIGINAL: VOOR COMMENTAAR

AAHJ

MWRT

ISSUE REV

DD

MM

YYYY

DWG

STATUS

REVISION DESCRIPTION

DRAWN BY

CHECKED BY

APPROVED BY

REQUISITION NR

CAD VERSION

SCALE 1:

ENGINEERED BY

VENDOR DWG NR

E3D/ AUTOCAD 2017

100

Nederlands Aardolie Mij. B.V.
Assen

This document is confidential. The copyright is vested in Nederlandse Aardolie Maatschappij B.V., Assen, the Netherlands. All rights reserved. Neither the whole nor any part of this document may be disclosed to any third party or reproduced, stored in any retrieval system or transmitted in any form or by any means (electronic, mechanical, reprographic, recording or otherwise) without the prior written consent of the copyright owner: 1995.

T

I

T

L

E

Fundatietekening

Palenplan

Overzicht

LOCATION:

DRAWING CLASS

DRAWING NR-SECTION NR-SHEET NR

DISCIPLINE CODE

DOCUMENT CODE

REVISION

WRF

3

202005202989-000-005

0-1