


Alle flensaansluitingen (N2 t/m N11) waterpas op de tank plaatsten, let op tank staat op afschot

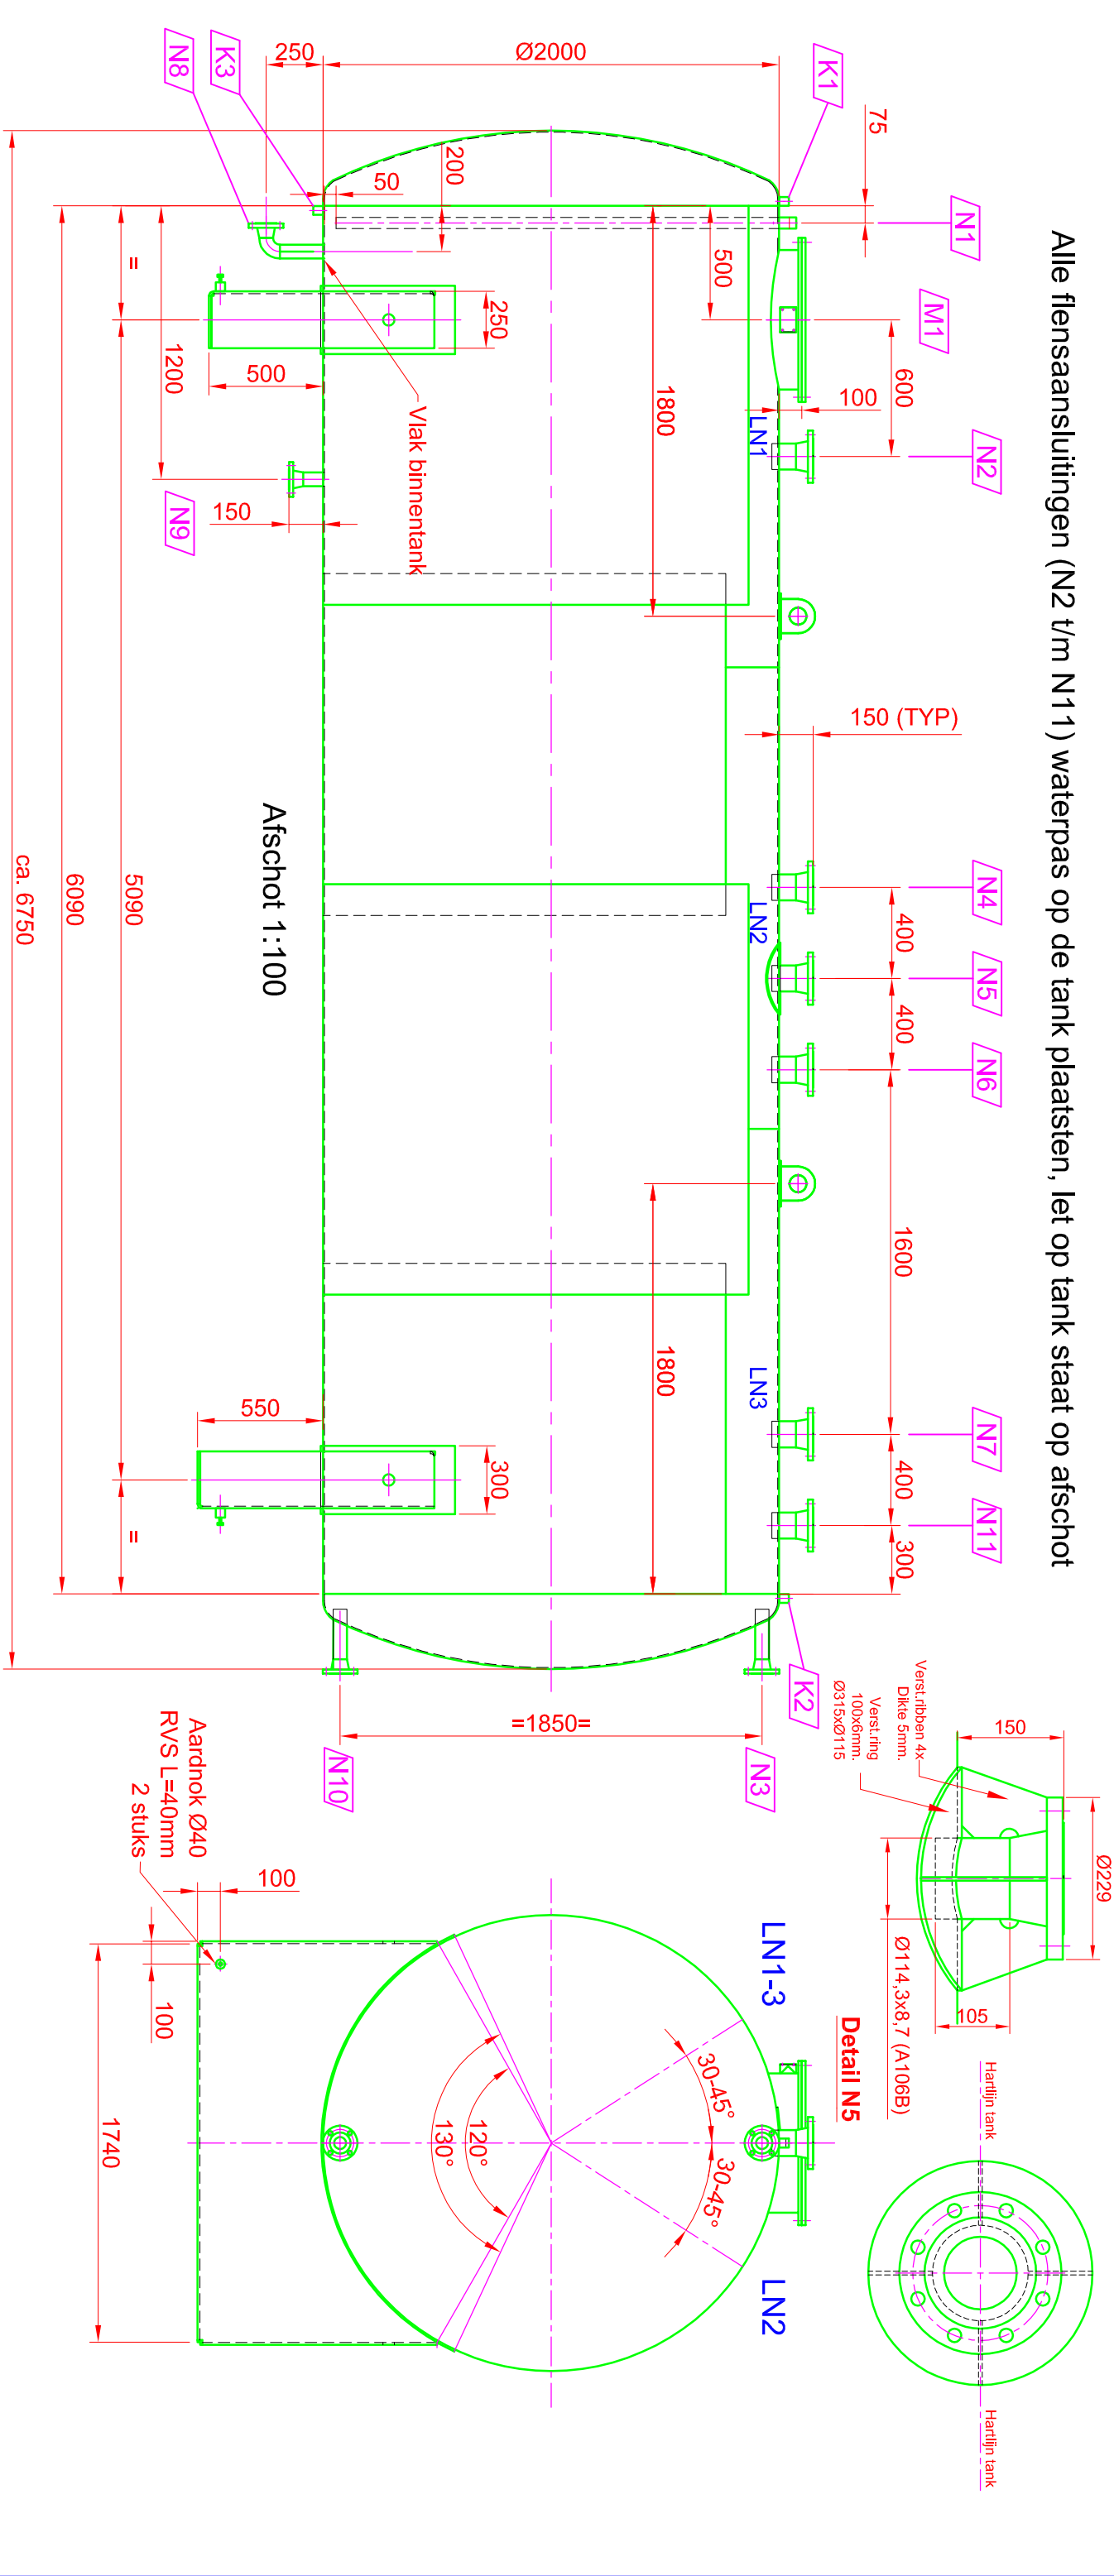

Aansluitingen/nozzles

NOZ	AFM.	Type	Aansluiting voor:
N1	1.5"	BSP	Peilpijp met gat Ø3mm
N2	4"	Ansi WN-RF 150#	Vent
N3	2"	Ansi WN-RF 150#	LG 401
N4	4"	Ansi WN-RF 150#	Spare
N5	4"	Ansi WN-RF 150#	Vent
N6	4"	Ansi WN-RF 150#	Spare
N7	4"	Ansi WN-RF 150#	DEG Fill
N8	2"	Ansi WN-RF 150#	Outlet (SCH 160)
N9	2"	Ansi WN-RF 150#	Clean Out (SCH 160)
N10	2"	Ansi WN-RF 150#	LG-401 (SCH 160)
N11	4"	Ansi WN-RF 150#	Vent
M1	600	MangnW600KA00	Mangat 16mm
K1	1"	Sok	Leak detection
K2	1"	Sok	Leak detection
K3	1"	Sok	Leak detection

Oppervlakte behandeling


Ontwerp code:	BRL-K 796/02-IV (Alleen met RIE)
Inspectie:	TAB + Kiwa Certificaat (Alleen met Rie)
Nominale inhoud:	20 m³
Ontwerp druk:	ATM bar(g)
Proefdruk lucht tank:	0.3 bar(g)
Proefdruk lucht dubbelmantel:	0.4 bar(g)
Dikte binnentank:	Romp: 6mm / Bodems 6mm
Dikte dubbelmantel:	Romp: 3mm / Bodems 3mm
Materiaal:	S 235 JRG2 (EN 10025)
Leeg gewicht:	ca. 4350kg
Getekend door:	Jan Hilde Wester
Datum:	24-09-2010

Geen boutgaten in de natuurlijke hartlijn van de tank (tenzij anders aangegeven)	Sok hoogte 30 mm, pijpripel hoogte 75mm. T.A.A.
Medium: DEG	Item nr.: DA-401
Project opdr.: Vermilion Oil & Gas Netherlands B.V.	Opdracht geveer: Vermilion
Titel:	DA-401 Vinkega
	DEG tank
	Dubbelwandig bovengronds
	20.000 Liter - Ø 2.000mm
Revisie	Schaal: 1:40 (1:20)
7-10-10	Formaat: A4
0	Tekening nr.
	41885