


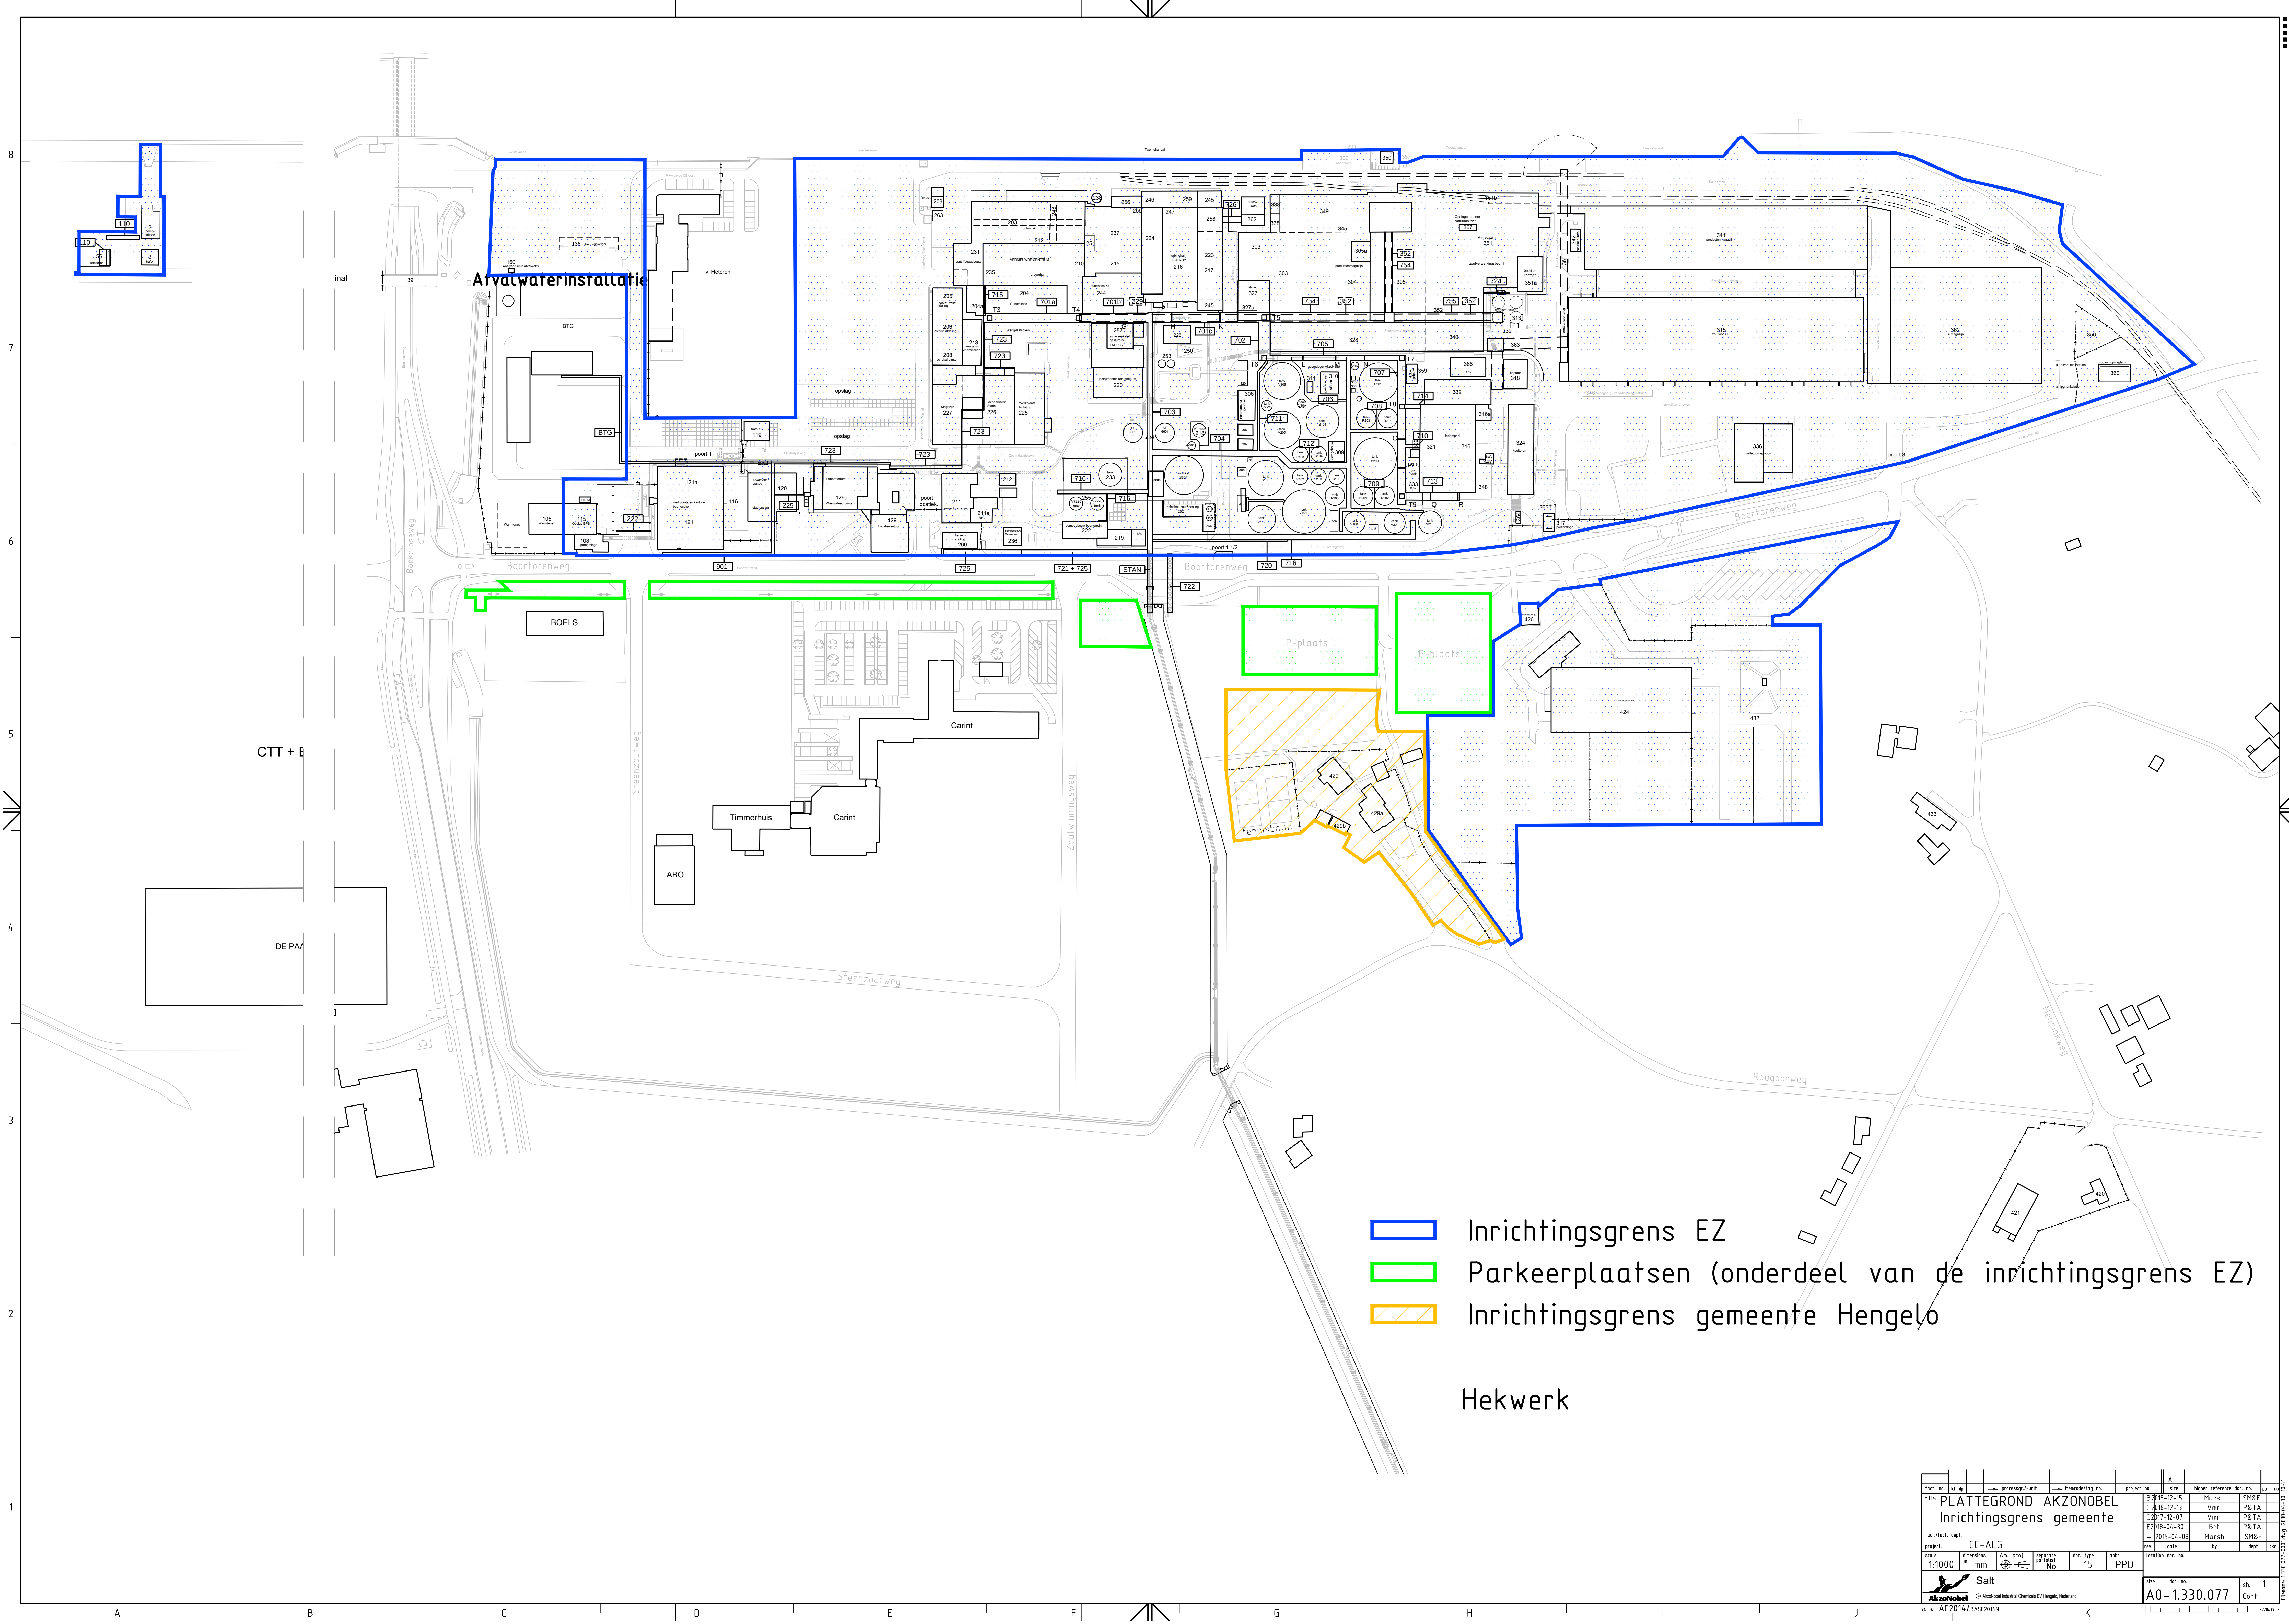

part no.					processing unit		precedence no.		project no.		A		size		higher reference doc. no.		part no.				
title: PLATTEGROND AKZONOBEL																					
Inrichtingsgrens gemeente																					
fact./ref. dept:																					
project: CC-ALG																					
state		CC-ALG		Am. proj.		separate project		doc. type		size		rev.		date		by		dept		chkd	
1:1000		mm				No		15		PPD											
Salt																					
 Akzonobel Industrial Chemicals BV, Hengelo, Nederland																					
BASE2014 / BASE2015																					
size 1: doc. no.																					
A0-1.330.077																					
sh. cont 1																					
57.96.39																					

RENVOL GEBOUWEN

CTT			VOORMALIG CB-00ST TERREIN			ENERGY + ZOUTBEDRIJF			ZOUTBEDRIJF BULK			BUITEN LOCATIE AN HENGELO								
1	KOEL WATERPILLAAT + VERBODINGSKOKER	42.14.17	101	REPARATIELOOPS VERVALLEN	42.21.20	203 V	ZOUTSILO A EN RENOVATIE DAK	42.42.10	301	STALEN DANKWAND	408.400	370	POMPESTATION USSLEIR ES (GEEDRIKSGZUIDERWEG)	42.78.00/106.113	401 D	DIVERGENTIAIR	42.91.00	401 R	RESEARCH	42.92.00
2	KOEL WATERPOMPESTATION	42.14.17	105	WARMTEPOMP	42.32.20	204 Z	BOEGEN EN ZEVEN (A KANTOOR 42.44.12) VOORheen VACUUM	42.44.00	302 V	LAABORERES VERPRAKT ZOUT	402.610	371	POMPESTATION GANZEBOOS OOST (BEIDERSHOKWEG)	42.78.00/106.113	402 R	RESEARCH	42.92.00	402 R	RESEARCH	42.92.00
3	TRAFOSTATION 6	42.14.18	108	PORTEERSLOOE 1 C.M.P	42.32.10	204a	TRAFORTIAAL DZ	42.44.00	303 V	ZVB SECTIE 1 + 2 LUIFEL NOORD	42.71.20	372	POMPESTATION GANZEBOOS WEST (EETGERINKSWEG)	42.78.00/106.113	403 R	RESEARCH	42.92.00	403 R	RESEARCH	42.92.00
55	KOELTOREN 7L	42.14.54	115	OPSLAG BPH	42.31.67	205 T	MEET EN REEPLAFDEJING (VAN MAGNIEKAMER 1, 42.51.00)	42.51.37	304 V	ZVB SECTIE 3 + LUIFEL NOORD	42.71.22	373	POMPESTATION GANZEBOOS WEST (EETGERINKSWEG)	42.78.00/106.113	404 R	RESEARCH	42.92.00	404 R	RESEARCH	42.92.00
			116	ROEBERREKLEUR 12	42.31.67	206 T	ELECTRO WERKPLAATS (VAN MAGNIEKAMER 2, 42.51.30)	42.51.37	305 V	KVW	42.71.30	420 P	LUNTKAMER CENTRALE VOORZIEKENINGEN BOORTERREIN	42.78.00/106.113	405 R	RESEARCH	42.92.00	405 R	RESEARCH	42.92.00
			118	AFVALSTICHERINGSPLAAT 7 STAALOPSLAG	42.30.00	208 C	TRAFOSTATION 2 EN SCHAKELRUIME	42.51.40	307 Z	KALCOSLOSSASSER 1	42.78.10	422 C	RESEARCH	42.92.00	407 R	RESEARCH	42.92.00	407 R	RESEARCH	42.92.00
			120	KANTOOREN / WERKPLAATS BOORTERREIN	42.31.20	209 C	KOEL WATERPOMPESTATION KUZ + KOEL WATERPILLAAT	42.44.00	308 Z	KALCOSLOSSASSER 1 + POMPEPLAAT P-106/107	42.78.10	423 C	RESEARCH	42.92.00	408 R	RESEARCH	42.92.00	408 R	RESEARCH	42.92.00
			129	LOKATIEKANTOOR	42.36.00	210 Z	ROORGASCOMPRESSOREN EN GASVASSERS	42.44.00	309 Z	KALCOSLOSSASSER 1 + POMPEPLAAT P-106/107	42.78.10	424 T	RESEARCH	42.92.00	409 R	RESEARCH	42.92.00	409 R	RESEARCH	42.92.00
			129a	WAS - EN KLEEDOKALEN EN KANTINE (LOKATIEKANTOOR)	42.36.10	211a	BHV - GEBOUW	42.52.00	310 C	GASREDUCEERSTATION	42.74.13	425a	RESEARCH	42.92.00	410 R	RESEARCH	42.92.00	410 R	RESEARCH	42.92.00
			130	CHEMICALKANTOOR AANER DA LABORATORIUM	42.21.25	212a	OPSLAG SLOEBEBOEDEN MATERIAAL	42.52.00	311 C	GASREDUCEERSTATION	42.74.13	426a	RESEARCH	42.92.00	411 R	RESEARCH	42.92.00	411 R	RESEARCH	42.92.00
			136	BEREINIGINGSKANTOOR AANER DA LABORATORIUM	42.21.25	212 T	OPSLAG OLE EN VETLEN	42.51.55	312 Z	POMPESTATION P-104/108/209	42.78.10	427a	RESEARCH	42.92.00	412 R	RESEARCH	42.92.00	412 R	RESEARCH	42.92.00
			138	REPARATIELOOPS VERVALLEN	42.21.22	213 T	OPSLAG CHEMICALEN + KANTOOREN TO C, op verdieping	42.51.55	313 V	PROFESSOR SLO 100 m 101 m 102 m	42.78.10	428a	RESEARCH	42.92.00	413 T	RESEARCH	42.92.00	413 T	RESEARCH	42.92.00
			138	REPARATIELOOPS VERVALLEN	42.21.22	213 T	OPSLAG CHEMICALEN + KANTOOREN TO C, op verdieping	42.51.55	313 V	PROFESSOR SLO 100 m 101 m 102 m	42.78.10	429a	RESEARCH	42.92.00	414 T	RESEARCH	42.92.00	414 T	RESEARCH	42.92.00
			140	REPARATIELOOPS VERVALLEN	42.21.22	216 C	EUB TURBINE 5.6-7.8 (8 42.47.13)	42.47.00	315 V	ZOUTTOODS SLO C	42.78.10	430	RESEARCH	42.92.00	415 R	RESEARCH	42.92.00	415 R	RESEARCH	42.92.00
			158	AUTOWEGEBOUW	42.32.20	217 C	TRAFOSTATION 4	42.47.80	316	ZB NOLAMP E	42.75.00	431	RESEARCH	42.92.00	416 R	RESEARCH	42.92.00	416 R	RESEARCH	42.92.00
			160	ANALYSEKANTOOR AFVALWATER	42.32.20	218 C	SODA OPSLAGTANK A1 - 400	42.78.00	316a	TRAFORTIAAL E-INSTALLATIE	42.75.90	433	RESEARCH	42.92.00	417 R	RESEARCH	42.92.00	417 R	RESEARCH	42.92.00
						219 C	TRAFOSTATION 9	42.67.10	317 M	PORTEERSLOOE 2	42.75.90				418 R	RESEARCH	42.92.00	418 R	RESEARCH	42.92.00
						220 C	INSTRUMENTENLICHTBOUW	42.67.10	318 Z	POMPESTATION ZPB	42.75.90				419 R	RESEARCH	42.92.00	419 R	RESEARCH	42.92.00
						222 P	POMPESTATION BOORTERREIN OP VERDIEPING	42.67.10	320 V	POMPESTATION P-116 t/m 118P-120/121	42.75.00				420 R	RESEARCH	42.92.00	420 R	RESEARCH	42.92.00
						222 P	POMPESTATION BOORTERREIN OP VERDIEPING	42.67.10	320 V	POMPESTATION P-116 t/m 118P-120/121	42.75.00				421 D	RESEARCH	42.92.00	421 D	RESEARCH	42.92.00
						222 C	STOKKLOOF OP VERDIEPING	42.46.67	322 Z	RESEARCH	42.75.20				422 R	RESEARCH	42.92.00	422 R	RESEARCH	42.92.00
						225 T	MECHANISCHE WERKPLAATS FASE 1 EN 2	42.51.80	325 Z	PERKONT LUCHTINGSTOOREN 2 + POMPEPLAAT P-206/207	42.78.00				423 C	RESEARCH	42.92.00	423 C	RESEARCH	42.92.00
						226 T	MECHANISCHE WERKPLAATS FASE 3	42.51.75	326 Z	POMPESTATION P-100/101/200/201/202/321	42.78.00				424 T	RESEARCH	42.92.00	424 T	RESEARCH	42.92.00
						227 T	MAGAZIJN	42.51.70	327	ZVB LIBROX ZUID KANTOOR + KANTINE	42.71.50				425 R	RESEARCH	42.92.00	425 R	RESEARCH	42.92.00
						228 A	DEINWATERGEBOUW	42.63.19	327a	SCHAKELRUIME BROXO	42.71.50				426 R	RESEARCH	42.92.00	426 R	RESEARCH	42.92.00
						229 Z	BANENBANG VAN TOREN IV NAAR TOREN V	42.63.19	328 V	ZVB LUIFEL ZUID SECTIE 12.3 + PLATTEGROND + OVERZICHT	42.71.00				427 R	RESEARCH	42.92.00	427 R	RESEARCH	42.92.00
						231 Z	REPARATIELOOPS VERVALLEN	42.43.13	329 Z	SCHAKELRUIME B6 SECTOR OP VERDIEPING	42.78.13				428 R	RESEARCH	42.92.00	428 R	RESEARCH	42.92.00
						231 Z	REPARATIELOOPS VERVALLEN	42.43.13	329 Z	SCHAKELRUIME B6 SECTOR OP VERDIEPING	42.78.13				429 R	RESEARCH	42.92.00	429 R	RESEARCH	42.92.00
						233 Z	TANKPIL MENGONDRONSAAL/KANALWATER 1580 m³ VLAS1	42.43.12	333 Z	ZB CHEMICALEN OPSLAG	42.78.13				430 R	RESEARCH	42.92.00	430 R	RESEARCH	42.92.00
						234 Z	ZAKKED - BANNENBANG - m 200 - BROUW - INSTALLATIE - VERVALLEN	42.43.12	333 Z	ZB CHEMICALEN OPSLAG	42.78.13				431 R	RESEARCH	42.92.00	431 R	RESEARCH	42.92.00
						235 Z	DRUGEN EN ZEVEN	42.43.00.12	334 V	SPOORWEGGEBOUW + SPOORVERLADING EO-ZOUT	408.764				432 R	RESEARCH	42.92.00	432 R	RESEARCH	42.92.00
						236 C	POMPESTATION GANZEBOOS	-	335 T	WERKPLAATS E & I DISTRICT - ZB - IREBANE - GROND - VERVALLEN	42.75.60				433	RESEARCH	42.92.00	433	RESEARCH	42.92.00
						237 C	EUB KETEL 9	42.46.19	336	LEGE PALLETS OPSLAGDOODS	42.76.81				434 R	RESEARCH	42.92.00	434 R	RESEARCH	42.92.00
						238 C	EUB SCHODORSTEEN KETEL 9	42.46.19	336a	OPSLATEN (TIDDELIJK)	-				435 R	RESEARCH	42.92.00	435 R	RESEARCH	42.92.00
						242 V	ZOO SLO A ZUIDAARD RENOVATIE	42.42.10	338 V	SCHAKELRUIME TBV BROCKETTEN PRODUCTIE	42.71.10				436 R	RESEARCH	42.92.00	436 R	RESEARCH	42.92.00
						242 V	ZOO SLO A ZUIDAARD RENOVATIE	42.42.10	338 V	SCHAKELRUIME TBV BROCKETTEN PRODUCTIE	42.71.10				437 R	RESEARCH	42.92.00	437 R	RESEARCH	42.92.00
						245 C	UITBREIDING TRAFOSTATION 4 EN SCHAKELRUIME	42.46.18	340 V	ZVB LUIFEL ZUIDZUID SECTIE 5	42.71.20				438 R	RESEARCH	42.92.00	438 R	RESEARCH	42.92.00
						246 C	VERBODINGSWATERPOMPEKAMER	-	341 V	PRODUKTIEKANTOOR B	42.76.10				439 R	RESEARCH	42.92.00	439 R	RESEARCH	42.92.00
						247 C	EUB TURBINEHAL 78	42.47.12	342 V	SCHAKELRUIME TBV SPOORVERLADING	42.76.78				440 R	RESEARCH	42.92.00	440 R	RESEARCH	42.92.00
						248 Z	BANDENBROUWEN OP DAK SLO'S A EN B	42.42.10(2)	344 T	WERKPLAATS E & I DISTRICT - ZB - IREBANE - GROND - VERVALLEN	42.75.60				441 R	RESEARCH	42.92.00	441 R	RESEARCH	42.92.00
						249 C	KANTOORHANDELSKANTOOR - BOVENGROND - GESLOOPT - VERVALLEN	408.765	345 V	WERKPLAATS E & I DISTRICT - ZB - IREBANE - GROND - VERVALLEN	42.75.60				442 R	RESEARCH	42.92.00	442 R	RESEARCH	42.92.00
						251 C	FINDERINGEN DEINWATERVERLADING	42.46.19	345 V	WERKPLAATS E & I DISTRICT - ZB - IREBANE - GROND - VERVALLEN	42.75.60				443 R	RESEARCH	42.92.00	443 R	RESEARCH	42.92.00
						251 C	WATERBOUWEN OP OPSLAG ZOUT & STALING	42.46.19	346 Z	WERKPLAATS E & I DISTRICT - ZB - IREBANE - GROND - VERVALLEN	42.75.60				444 R	RESEARCH	42.92.00	444 R	RESEARCH	42.92.00
						253 C	TANKPIL NAOH 100m - A1-6602 HLT 10.5m - A1-6610 TBV KETEL 10	42.46.19	346 Z	WERKPLAATS E & I DISTRICT - ZB - IREBANE - GROND - VERVALLEN	42.75.60				445 R	RESEARCH	42.92.00	445 R	RESEARCH	42.92.00
						254 C	TANKPIL SUPPLEMENTIE WATER 2 x 51 m	42.46.19	349 V	ZVB WANDEN ONDER LUK NOORD	42.71.00				446 R	RESEARCH	42.92.00	446 R	RESEARCH	42.92.00
						255 P	TANKPIL VERBODINGSWATER 2 x 335 m	42.46.19	350 C	BRANDWATERPOMPESTATION	42.71.53				447 R	RESEARCH	42.92.00	447 R	RESEARCH	42.92.00
						256 T	DISTRICT WERKPLAATS E & I TBV EUB VERDAMPING OP 246	42.46.22	350 C	BRANDWATERPOMPESTATION	42.71.53				448 R	RESEARCH	42.92.00	448 R	RESEARCH	42.92.00
						257 C	GASTURBINE + AFGASSEN KETEL SALUNCO	42.46.40	351 C	VERBODINGSWATER - 89 - 91	42.71.40				449 R	RESEARCH	42.92.00	449 R	RESEARCH	42.92.00
						258 C	UITBREIDING KANTOOREN BOVEN TRAFLO - EN SCHAKELRUIME	42.46.40	351b	BRANDWATERPOMPESTATION	42.71.40				450 R	RESEARCH	42.92.00	450 R	RESEARCH	42.92.00
						258 C	UITBREIDING KANTOOREN BOVEN TRAFLO - EN SCHAKELRUIME	42.46.40	351b	BRANDWATERPOMPESTATION	42.71.40				451 R	RESEARCH	42.92.00	451 R	RESEARCH	42.92.00
						259 C	WAS EN KLEEDOKAAL MET KANTINE + EUB VERDIEPING OP 247	42.46.23	352 V	OPSLAG BOUWAFGEVEN EN WATERBOUWMATERIALEN	408.735				452 R	RESEARCH	42.92.00	452 R	RESEARCH	42.92.00
						260 C	REPARATIELOOPS VERVALLEN	42.46.23	353 C	POMPESTATION DIESEL EN LPG										

VOORMALIG RESEARCH & TECHNOLOGY

BUITEN LOCATIE AN HENGELLO		
370	POPULATION ISSLETER ES (GEERDRINKSZIJDEWEG)	
371	POPULATION GANZES 005 T (BELDREPOHEWEG)	
372	POPULATION GANZES WEST (GELTERIKSWEG)	
420 P	LUNCHKABER CENTRALE VORONZINGNIN BODRI PEREIN	42.78.00/106.113
421 P	WERKPLAATS BODRI PEREIN	42.91.00
424 C	ERBALLAAG MAGAZIN ZVB -voorteen KOLENDSLAG	42.91.15
426 T	RIMEL STALLING POORTI ZVB	42.91.15
429	VODGELHUIS	42.91.00
428	BODEPULDE BODEPULDE	42.91.00
429	BODEPULDE BODEPULDE	42.91.00
432 T	CONTRACTORPARK	42.75.00/106.50
433	VORPAALEGG BODEPULDE BRELKERS	42.91.75